


SITUÁCIA KORYTA TOKU JABLONOVSKÝ POTOK

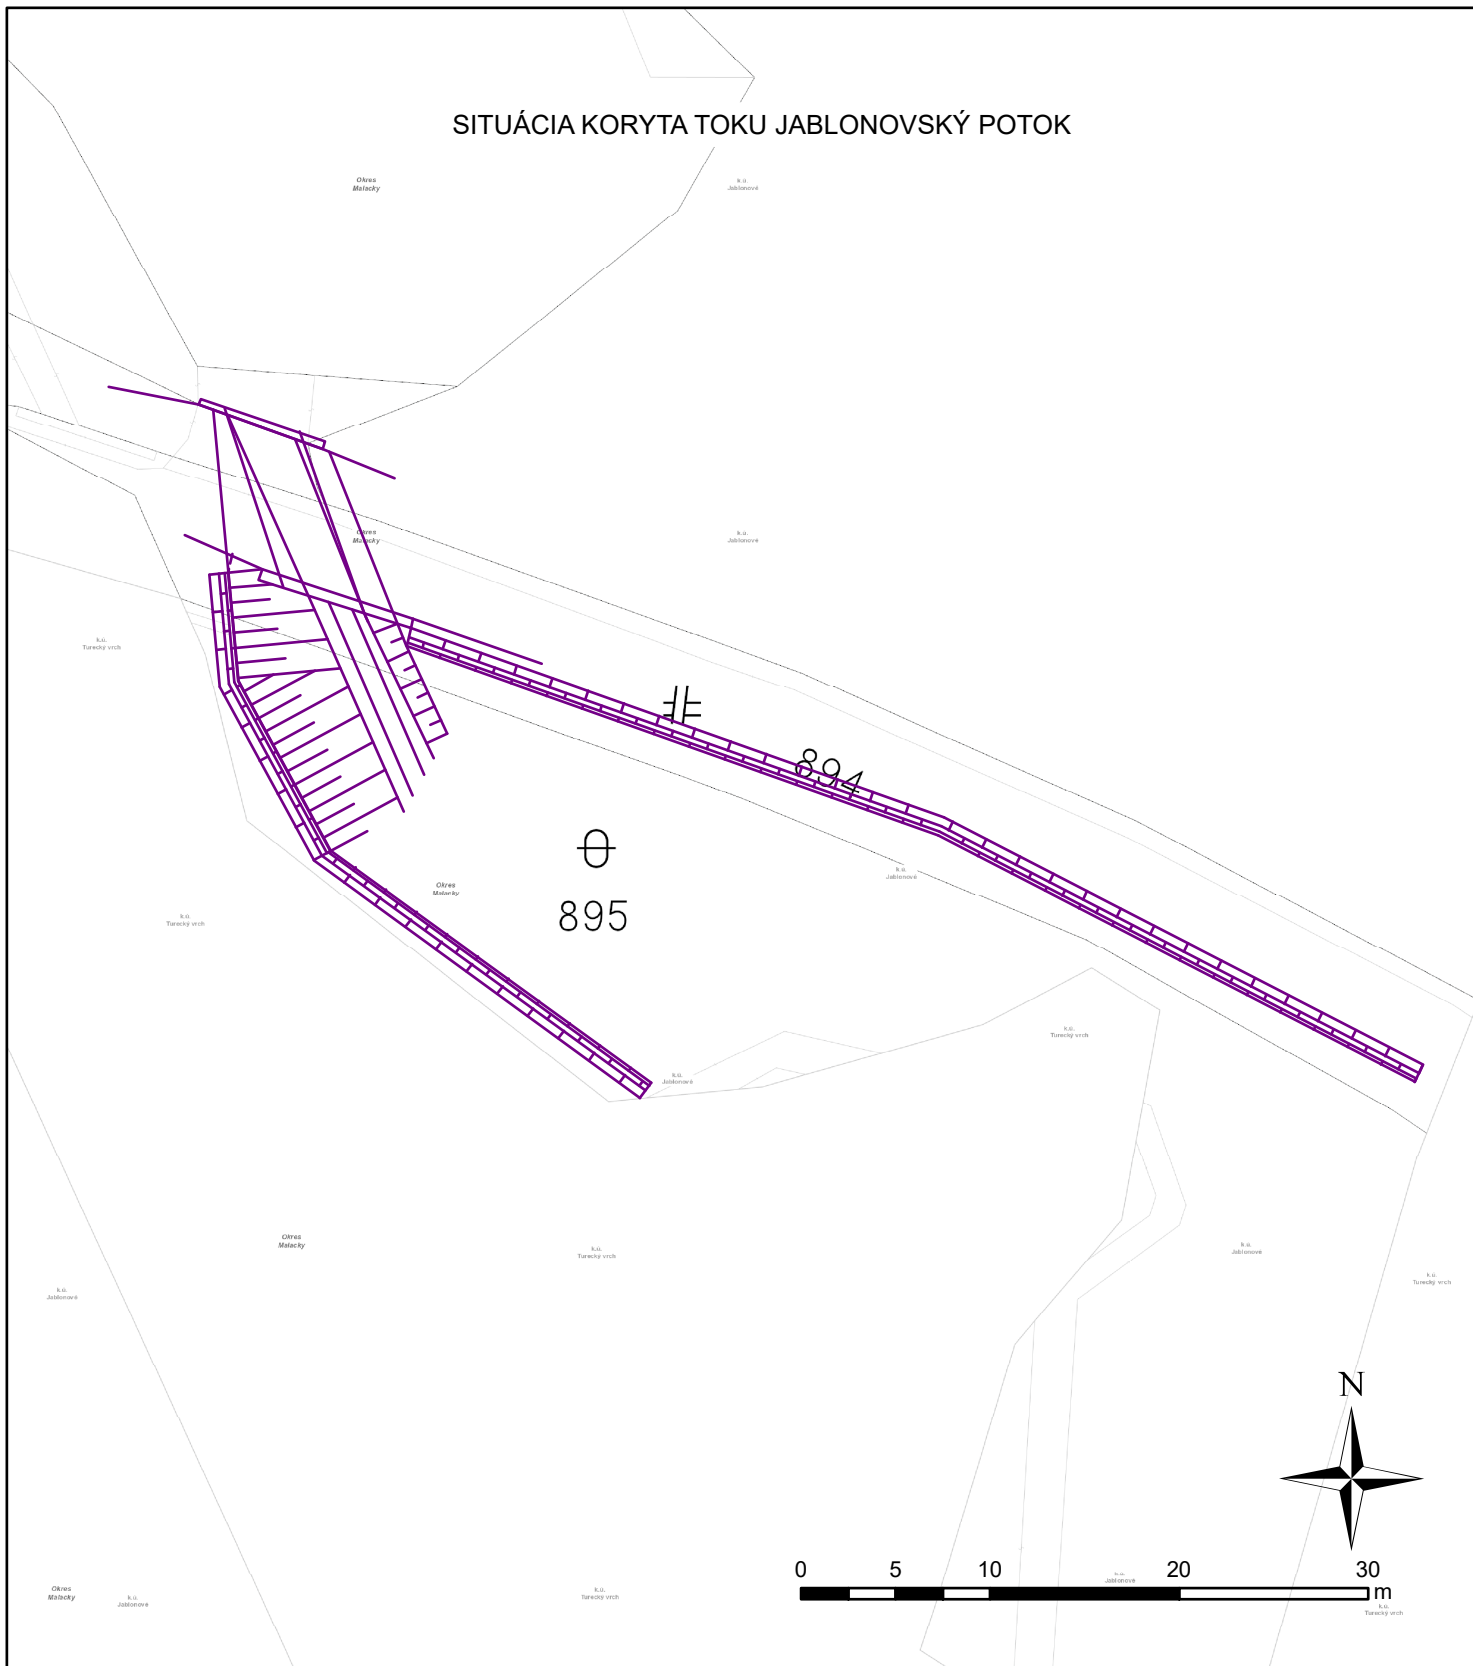

Klient:	Obec Jablonové, Jablonové 197, 900 54 Jablonové	Zhotoviteľ:		 DHI SLOVAKIA, s.r.o. Hattalova 12 831 03 Bratislava IČO: 35857579	
Zodpovedný projektant:	Ing. Katarína Tóthová, PhD.				
Vypracoval:	Ing. Matúš Stoklasa				
Výkres:	SITUÁCIA KORYTA TOKU JABLONOVSKÝ POTOK	Dátum:	07/2017	Stupeň dokumentácie:	DUR
Názov projektu:	Projekt protipovodňovej ochrany	Formát:	A4	Číslo prílohy:	2-2
		Mierka:	1:400	Číslo paré:	