


SCHÉMA RETENČNÉHO PRIESTORU

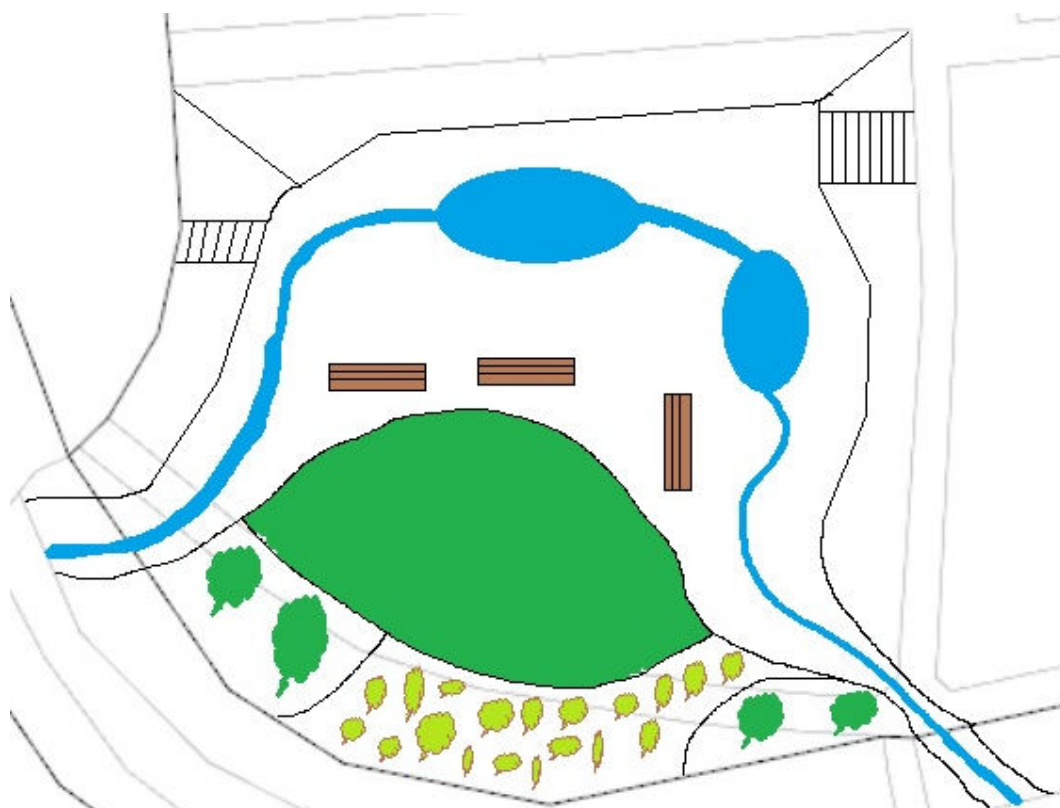

Klient: Obec Jablonové, Jablonové 197, 900 54 Jablonové	Zhotoviteľ: DHI SLOVAKIA, s.r.o. Hattalova 12 831 03 Bratislava IČO: 35857579 	
Zodpovedný projektant: Ing. Katarína Tóthová, PhD.	Dátum: 07/2017	
Vypracoval: Ing. Matúš Stoklasa	Formát: A4	
Výkres: SCHÉMA RETENČNEHO PRIESTORU	Mierka: 1:300	
	Stupeň dokumentácie: DUR	
Názov projektu: Projekt protipovodňovej ochrany	Číslo prílohy: 2-3	
	Číslo paré:	