


Veľký Cetín - rieka
Nitra, dotesnenie POH
v rkm 42,330 - 44,330
Dotesnenie a úprava POH

Budovanie PTS a úprava koruny hrádze (rozšírenie a navýšenie)

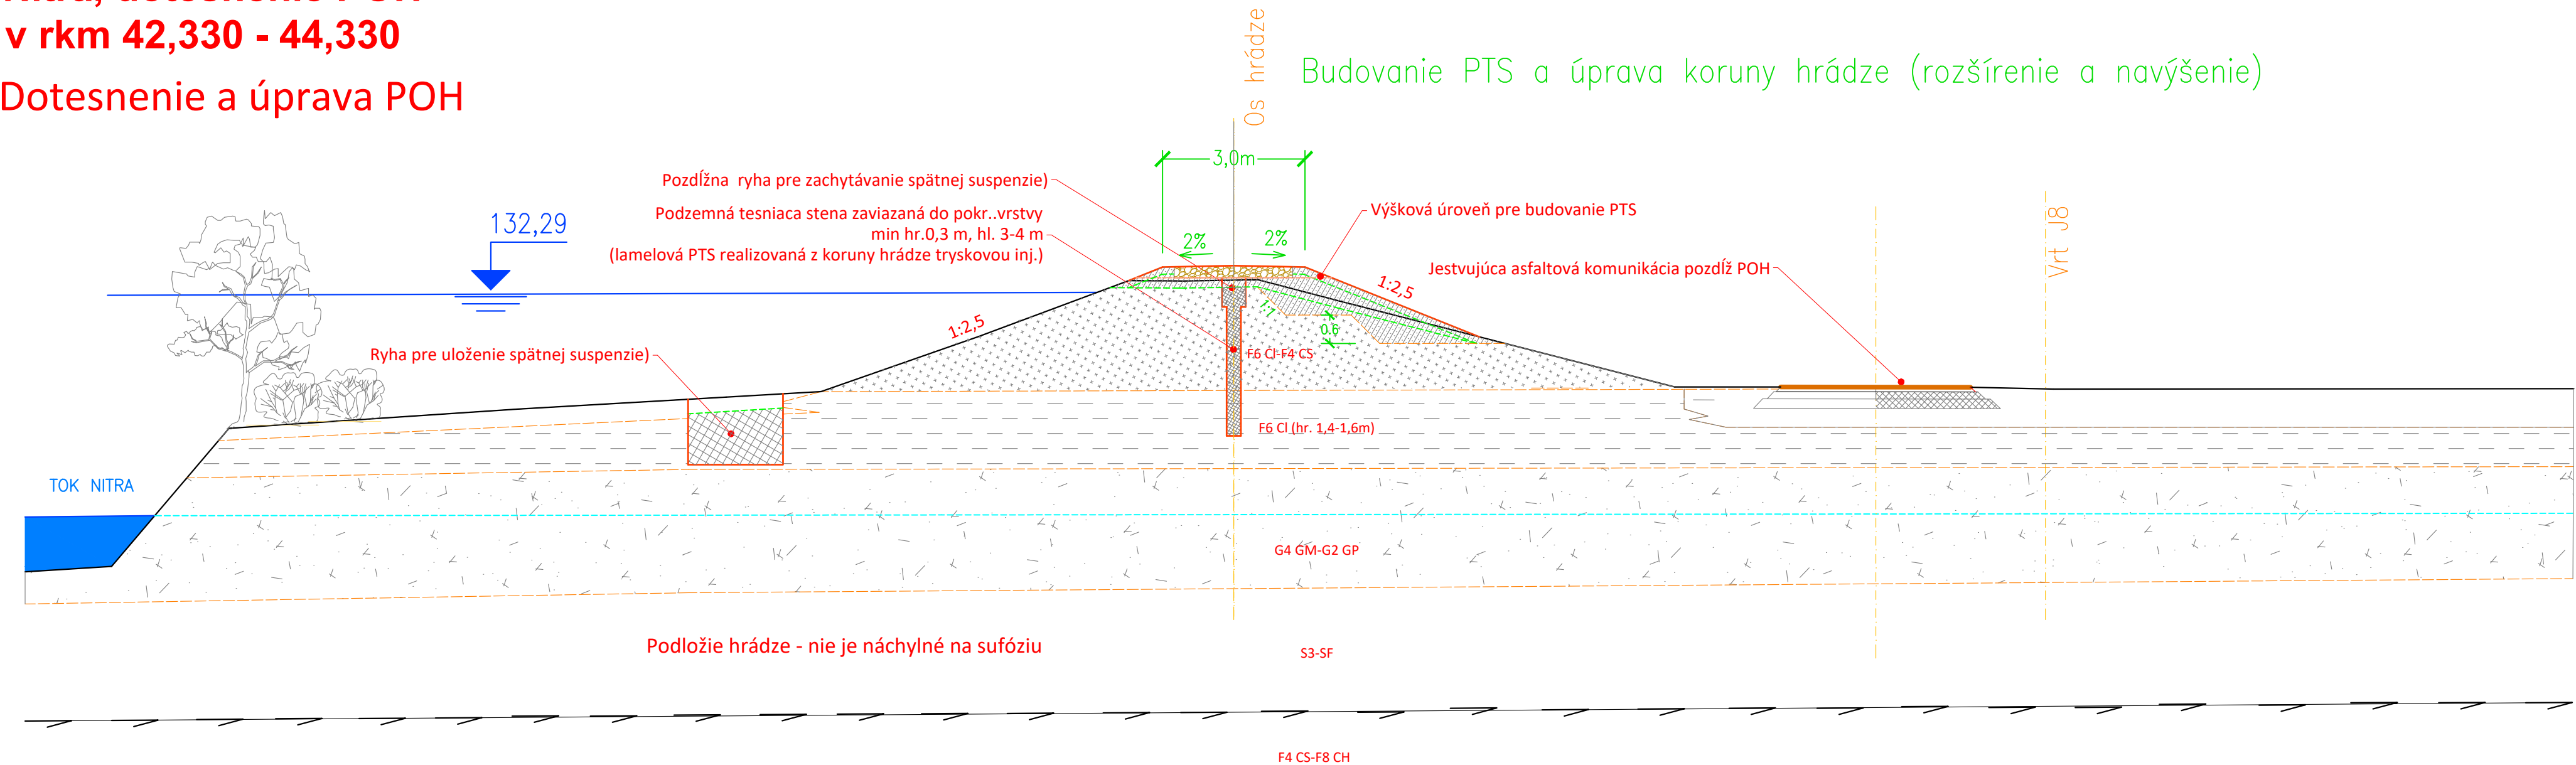

Veľký Cetín - rieka Nitra,
dotesnenie POH v rkm
42,330 - 44,330
M 1:100
Charakteristické rezy
príloha č.: 5