


# PRÍLOHY

- Príloha č.1 Celková situácia stavby
- Príloha č.2 Pôdorys 1.PP
- Príloha č.3 Pôdorys 1.NP
- Príloha č.4 Pôdorys 1/2.NP
- Príloha č.5 Pôdorys 2.PP
- Príloha č.6 Pôdorys 2/3.NP
- Príloha č.7 Pôdorys 3.NP
- Príloha č.8 Pôdorys 3/4.NP
- Príloha č.9 Pôdorys strechy
- Príloha č.10 Rezy
- Príloha č.11 Pohľady - S, J
- Príloha č.12 Pohľady - V, Z





**Príloha č.3 Pôdorys 1.NP**

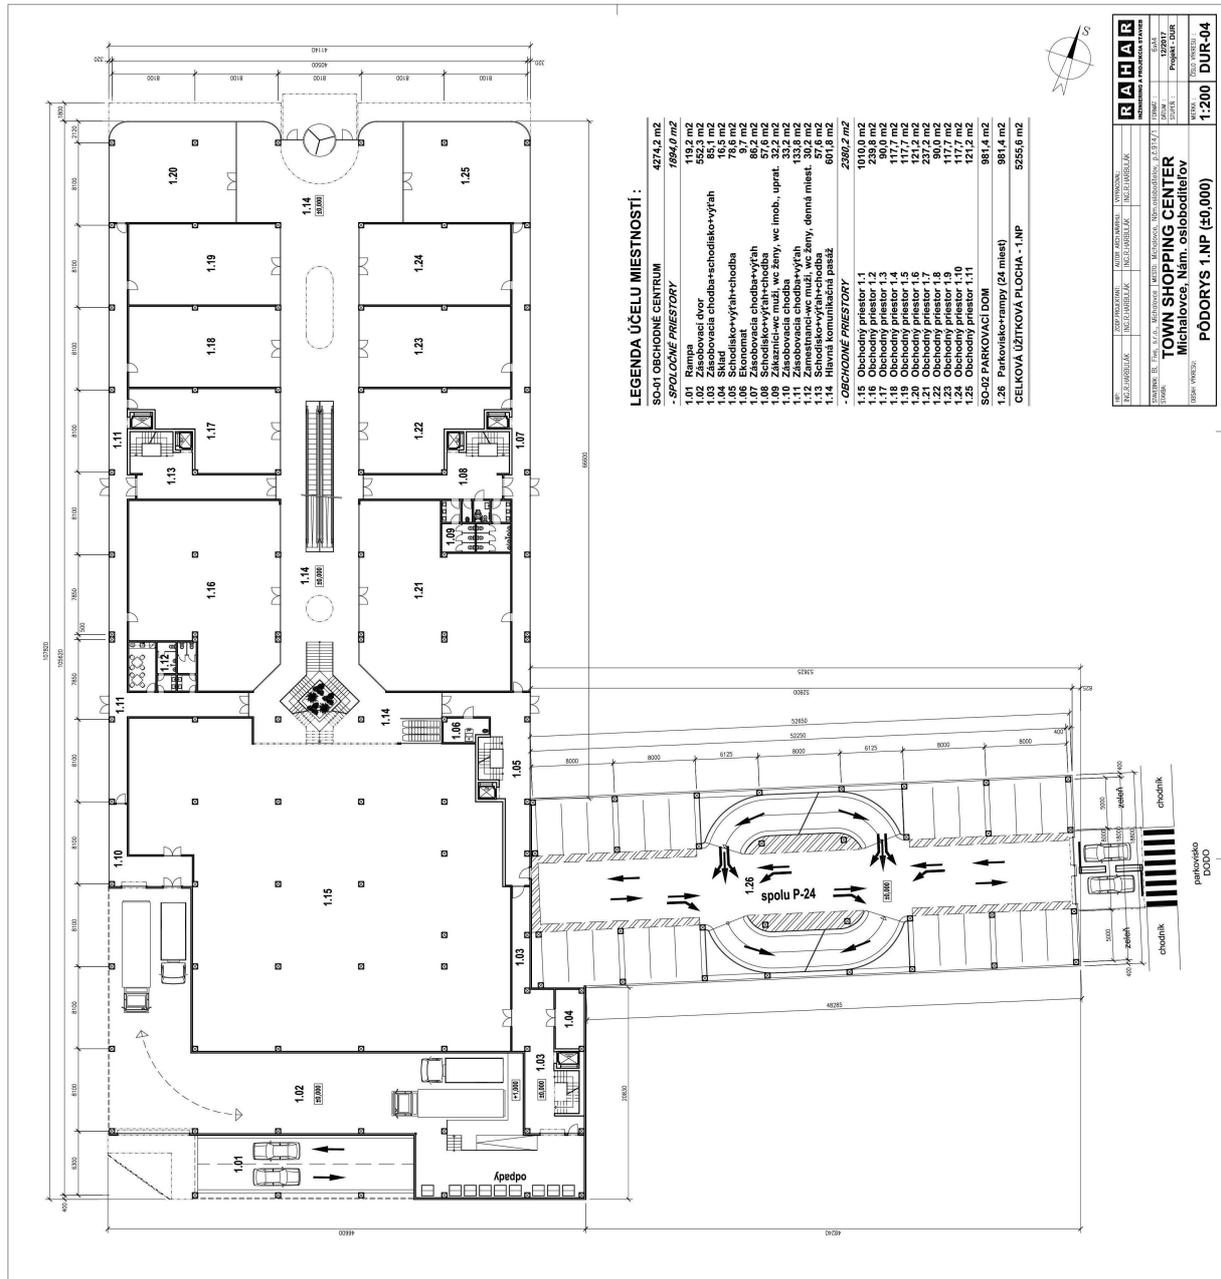


**RAHAR**  
 INŽINIERING A PROJEKČIA STAVIEB

MIESTO: Michalovce, Nám. osloboditeľov, 2. étage  
 STAVBA: Town Shopping Center  
 DOKUMENT: Pôdorys 1.NP

1:200 DUR-04



**Príloha č.5 Pôdorys 2.NP**

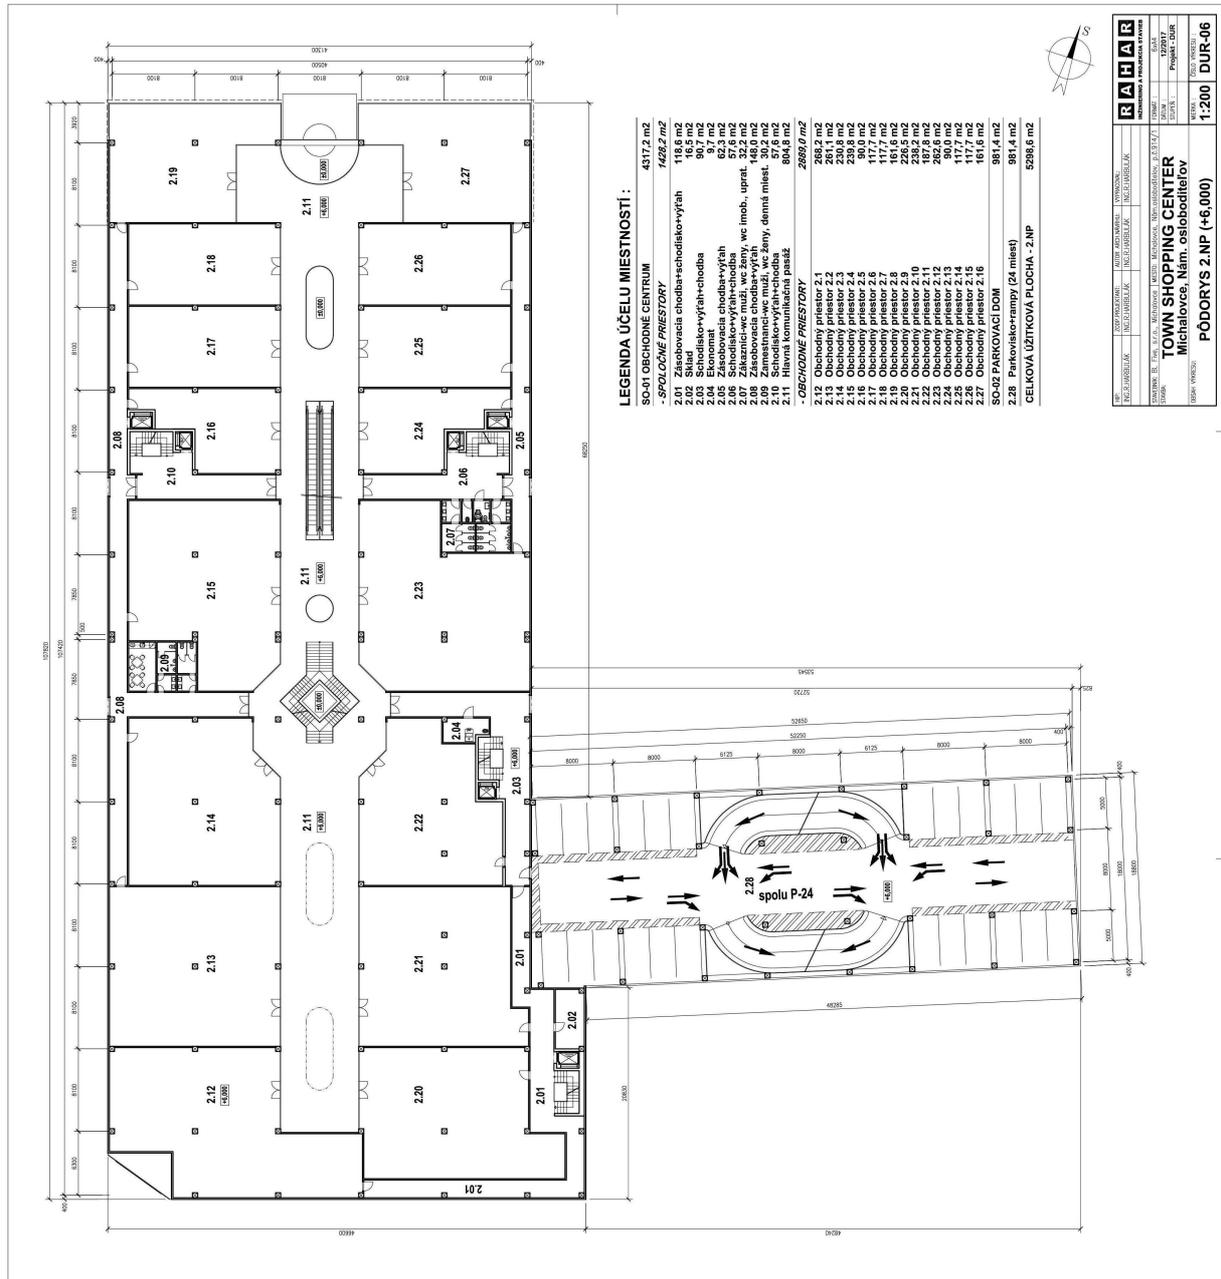


**LEGENDA ÚČELU MIESTNOSTÍ :**

SO-01 OBCHODNÉ CENTRUM	4317,2 m <sup>2</sup>
- SPOLOČNÉ PRIESTORY	1428,2 m <sup>2</sup>
2.01 Zásobovacia chodba+schodiská+výťah	118,6 m <sup>2</sup>
2.02 Sklad	16,6 m <sup>2</sup>
2.03 Schodisko	9,7 m <sup>2</sup>
2.04 Schodisko+výťah+chodba	9,7 m <sup>2</sup>
2.05 Zásobovacia chodba+výťah	62,3 m <sup>2</sup>
2.06 Schodisko+výťah+chodba	57,9 m <sup>2</sup>
2.07 Schodisko+výťah+chodba	57,9 m <sup>2</sup>
2.08 Zásobovacia chodba+výťah	48,0 m <sup>2</sup>
2.09 Zamestnanec-wc muž, wc ženy, denná miest.	30,2 m <sup>2</sup>
2.10 Hlavná komunikácia pasáž	804,8 m <sup>2</sup>
2.11 Hlavná komunikácia pasáž	804,8 m <sup>2</sup>
- OBCHODNÉ PRIESTORY	2889,0 m <sup>2</sup>
2.12 Obchodný priestor 2.1	288,2 m <sup>2</sup>
2.13 Obchodný priestor 2.2	281,4 m <sup>2</sup>
2.14 Obchodný priestor 2.3	239,8 m <sup>2</sup>
2.15 Obchodný priestor 2.4	90,0 m <sup>2</sup>
2.16 Obchodný priestor 2.5	117,7 m <sup>2</sup>
2.17 Obchodný priestor 2.6	161,6 m <sup>2</sup>
2.18 Obchodný priestor 2.7	238,2 m <sup>2</sup>
2.19 Obchodný priestor 2.8	187,8 m <sup>2</sup>
2.20 Obchodný priestor 2.9	30,0 m <sup>2</sup>
2.21 Obchodný priestor 2.10	117,7 m <sup>2</sup>
2.22 Obchodný priestor 2.11	161,6 m <sup>2</sup>
2.23 Obchodný priestor 2.12	117,7 m <sup>2</sup>
2.24 Obchodný priestor 2.13	161,6 m <sup>2</sup>
2.25 Obchodný priestor 2.14	161,6 m <sup>2</sup>
2.26 Obchodný priestor 2.15	161,6 m <sup>2</sup>
2.27 Obchodný priestor 2.16	161,6 m <sup>2</sup>
SO-02 PARKOVACÍ DOM	981,4 m <sup>2</sup>
2.28 Parkovisko+rampy (24 miest)	981,4 m <sup>2</sup>
<b>CELKOVÁ ÚŽITKOVÁ PLOCHA - 2.NP</b>	<b>5298,6 m<sup>2</sup></b>

	RAHAR INŽINIERING A PROJEKČIA STAVIEB
ÚVODNÝ PROJEKT TECHNICKÝ PROJEKT KONŠTRUKČNÝ PROJEKT STAVBA	NÁZOV PROJEKTU Miesto: Michalovce, Nám. osloboditeľov, 2. NP Stavba: Parkovacia dom Druh výkresu: Pôdorys
Miesto: Michalovce, Nám. osloboditeľov Stavba: Parkovacia dom Druh výkresu: Pôdorys	Mierka: 1:200 Číslo výkresu: DUR-06




**Príloha č.7 Pôdorys 3.NP**

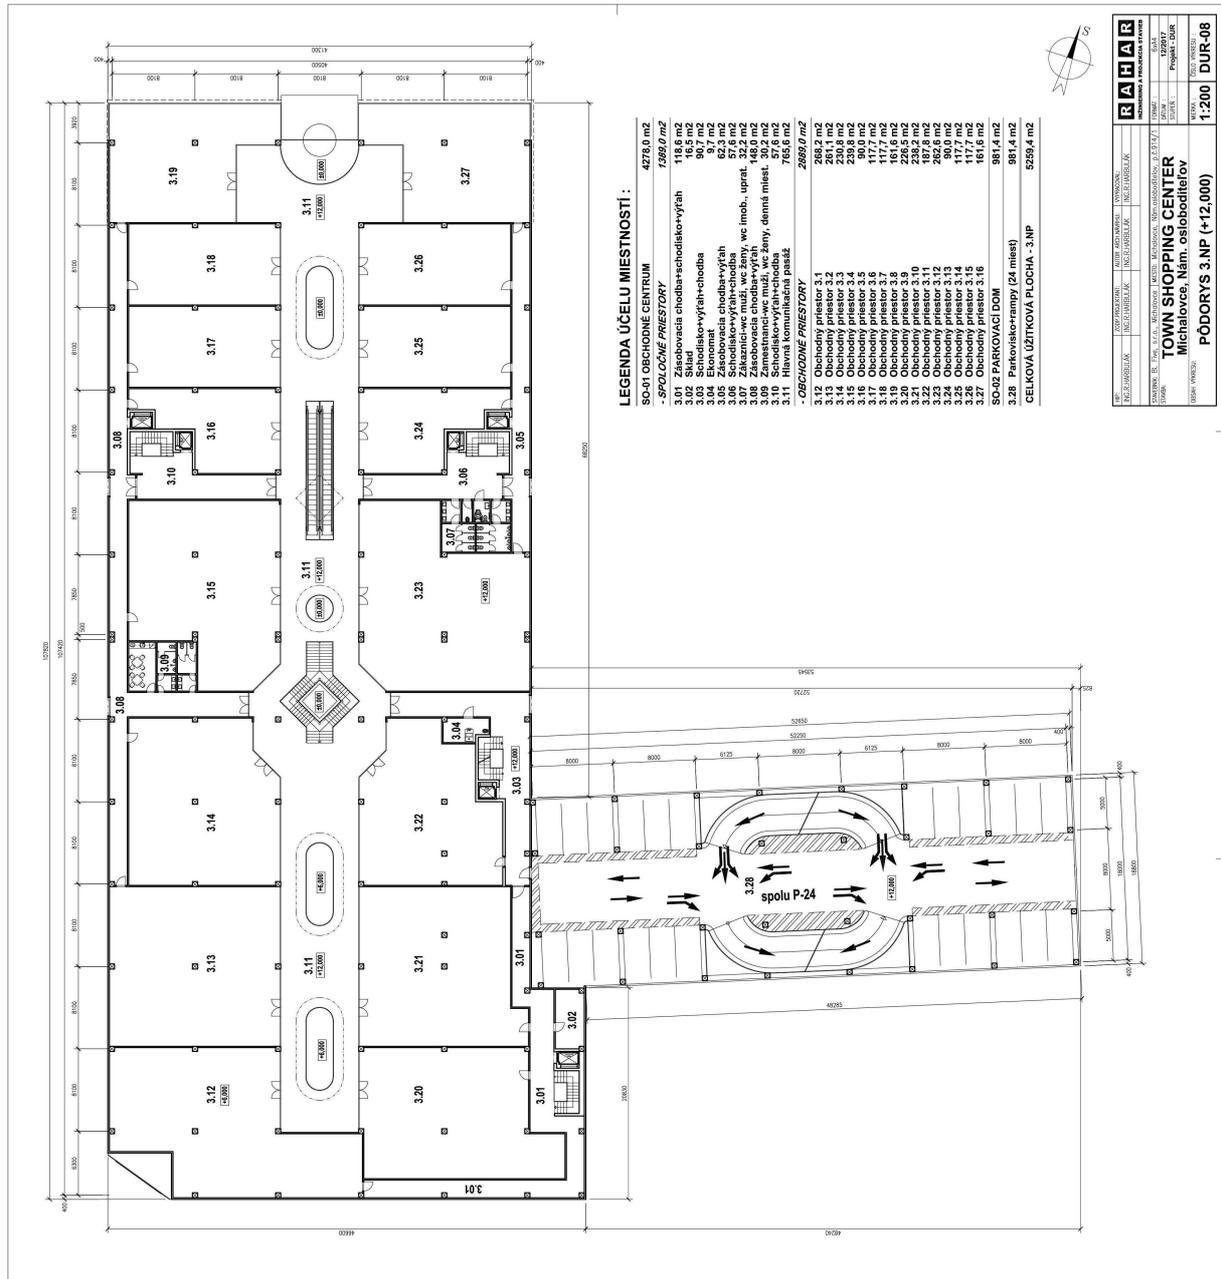




**Príloha č.9 Pôdorys strechy**

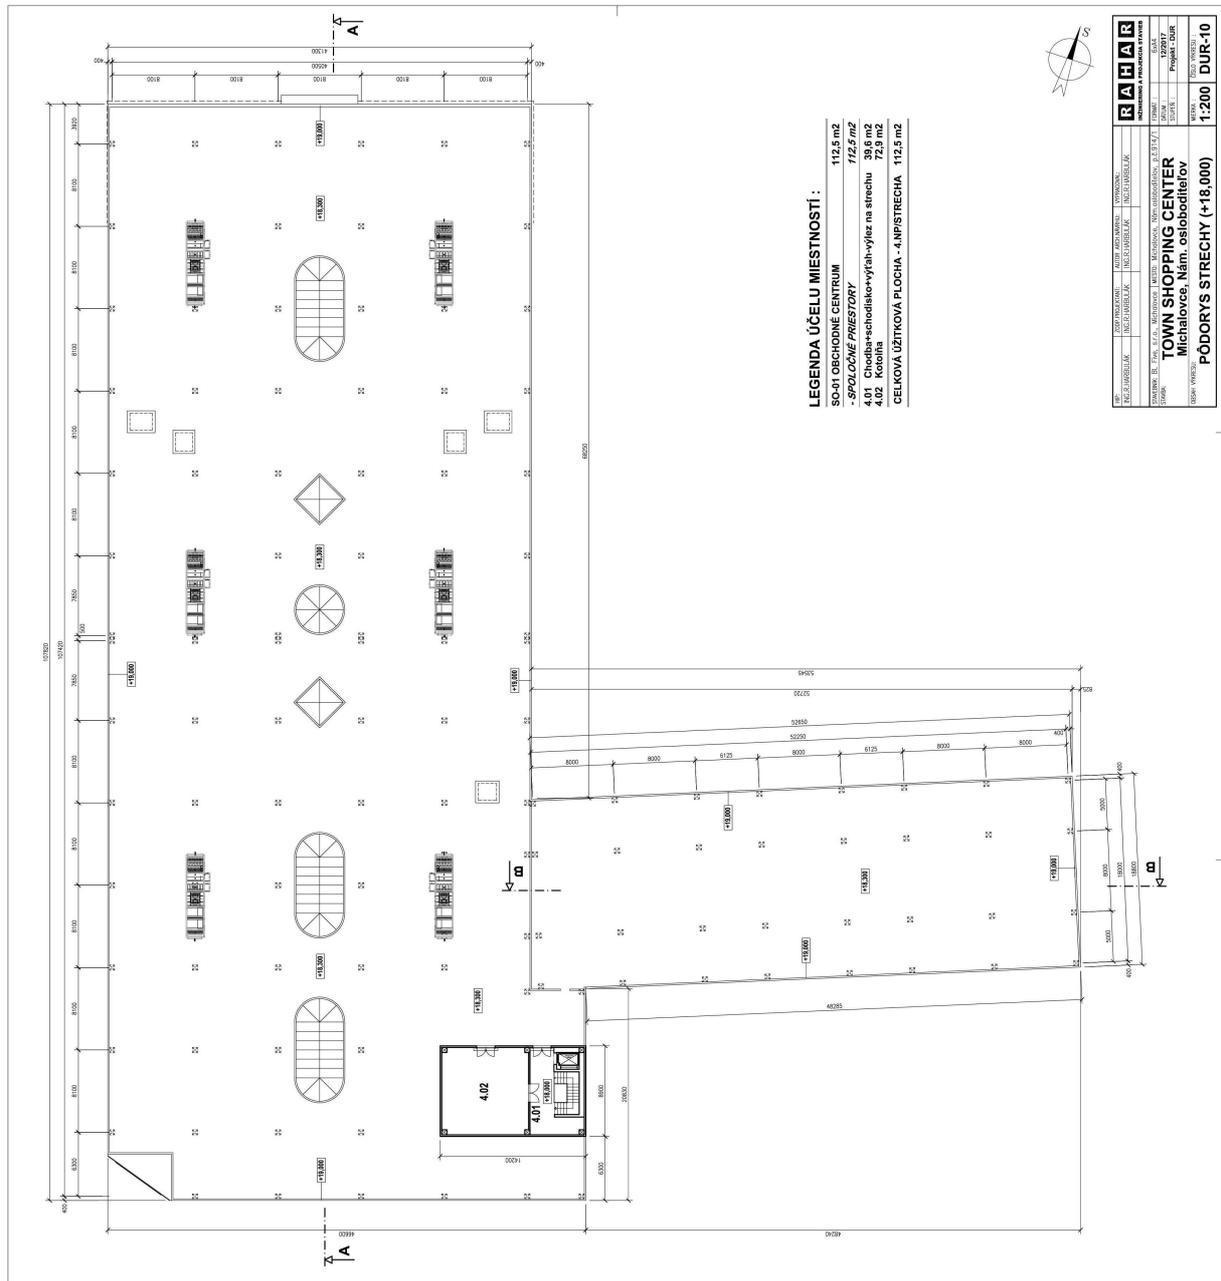


**Príloha č.10 Rezy**

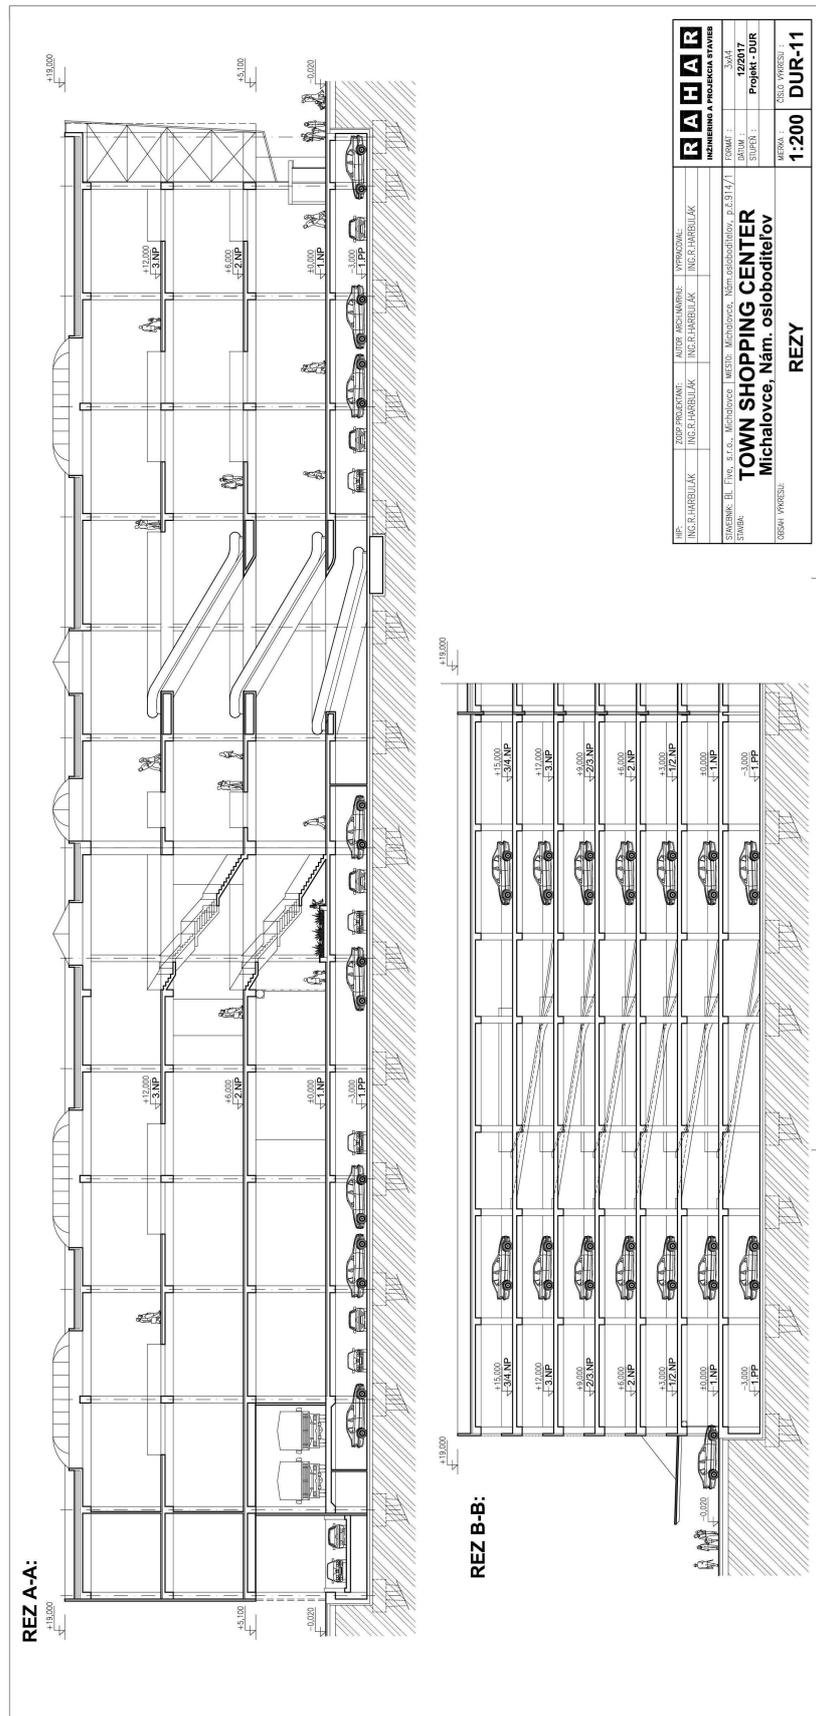



**Príloha č.12 Pohľady - V, Z**

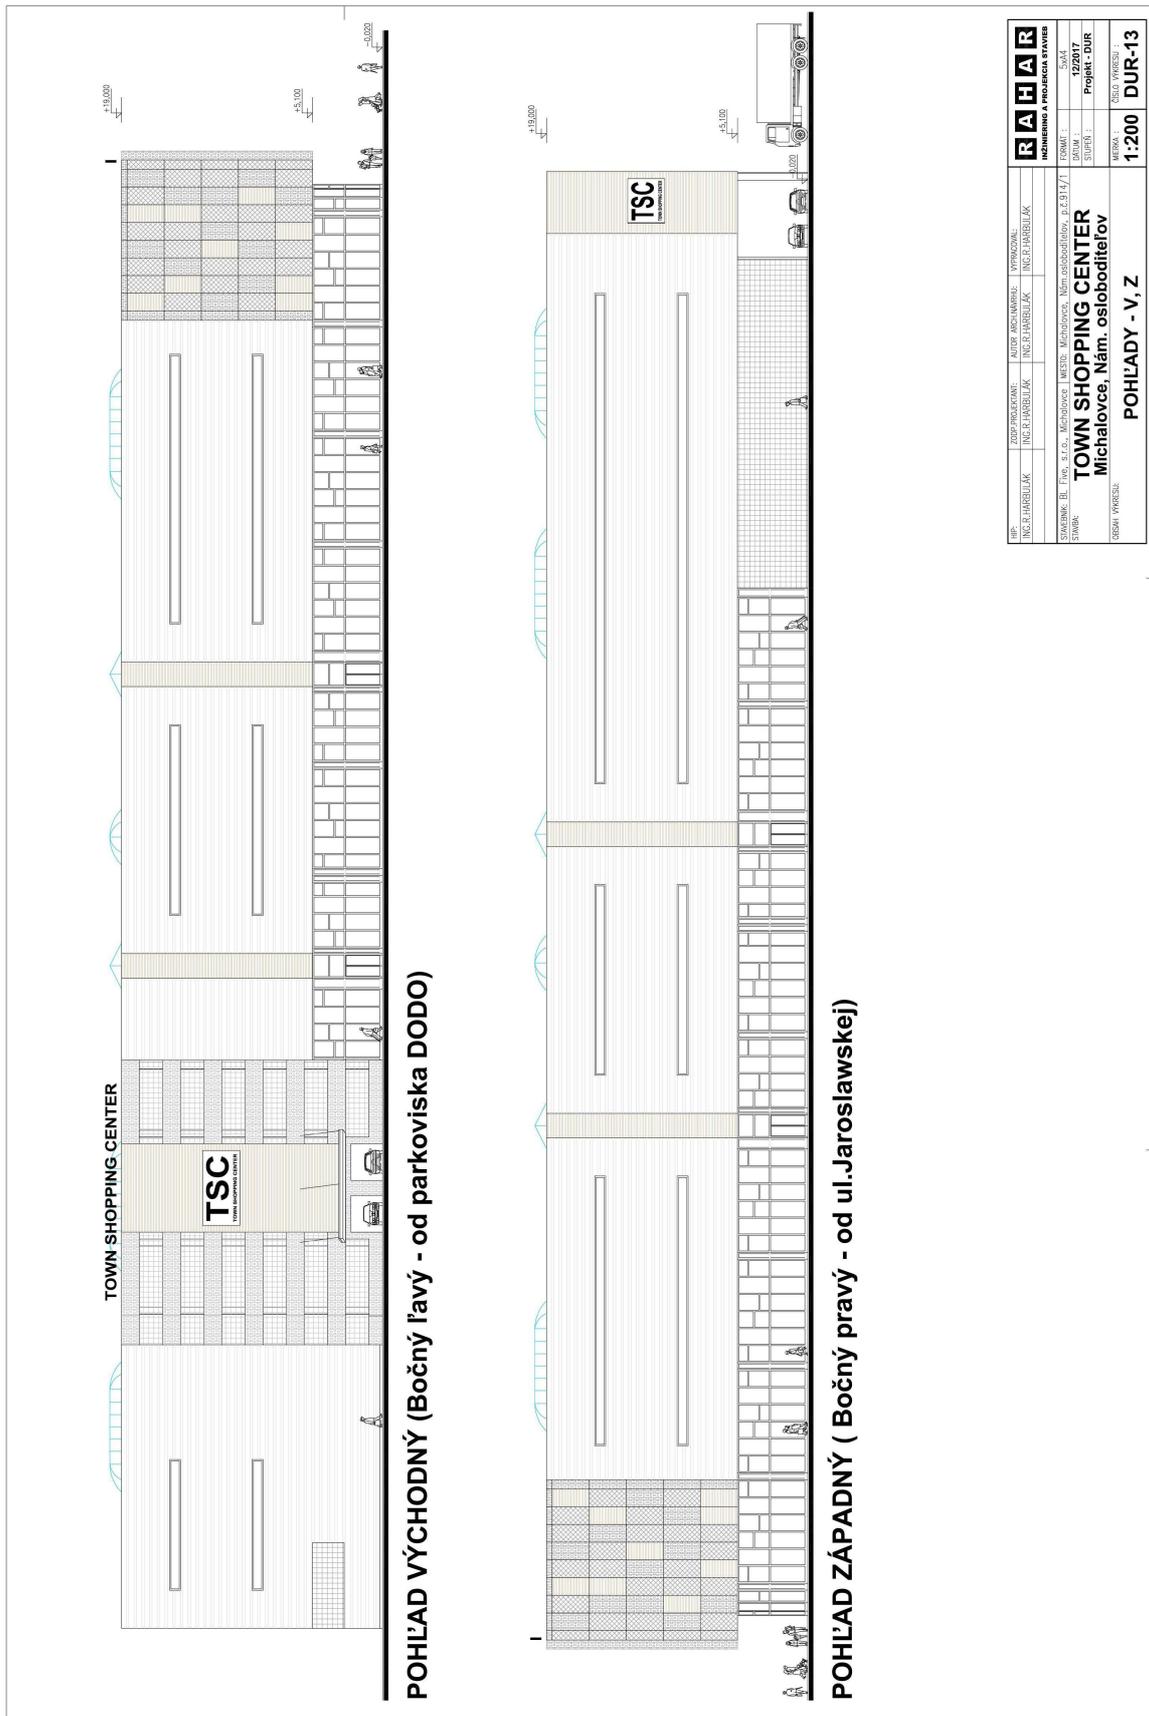

ÚPS:	ING. R. HARBUŠIÁK	POSUP PROJEKTANTA:	ING. R. HARBUŠIÁK	VEDÚCI PROJEKTANTA:	ING. R. HARBUŠIÁK	PROJEKTOVAL:	ING. R. HARBUŠIÁK
PROJEKT:	TOWN SHOPPING CENTER						
STUPEŇ:	Projekt - DUR						
ČÍSLO VÝKRESU:	1:200						
NÁZOV VÝKRESU:	DUR-13						
ADRESA:	Michalovce, Nám. osloboditeľov, p.č. 3/17/1						
STAVBA:	TOWN SHOPPING CENTER						
MIESTO:	Michalovce, Nám. osloboditeľov, p.č. 3/17/1						
ROK:	2017						
OSLOBI VÝKRESU:	POHLADY - V, Z						