

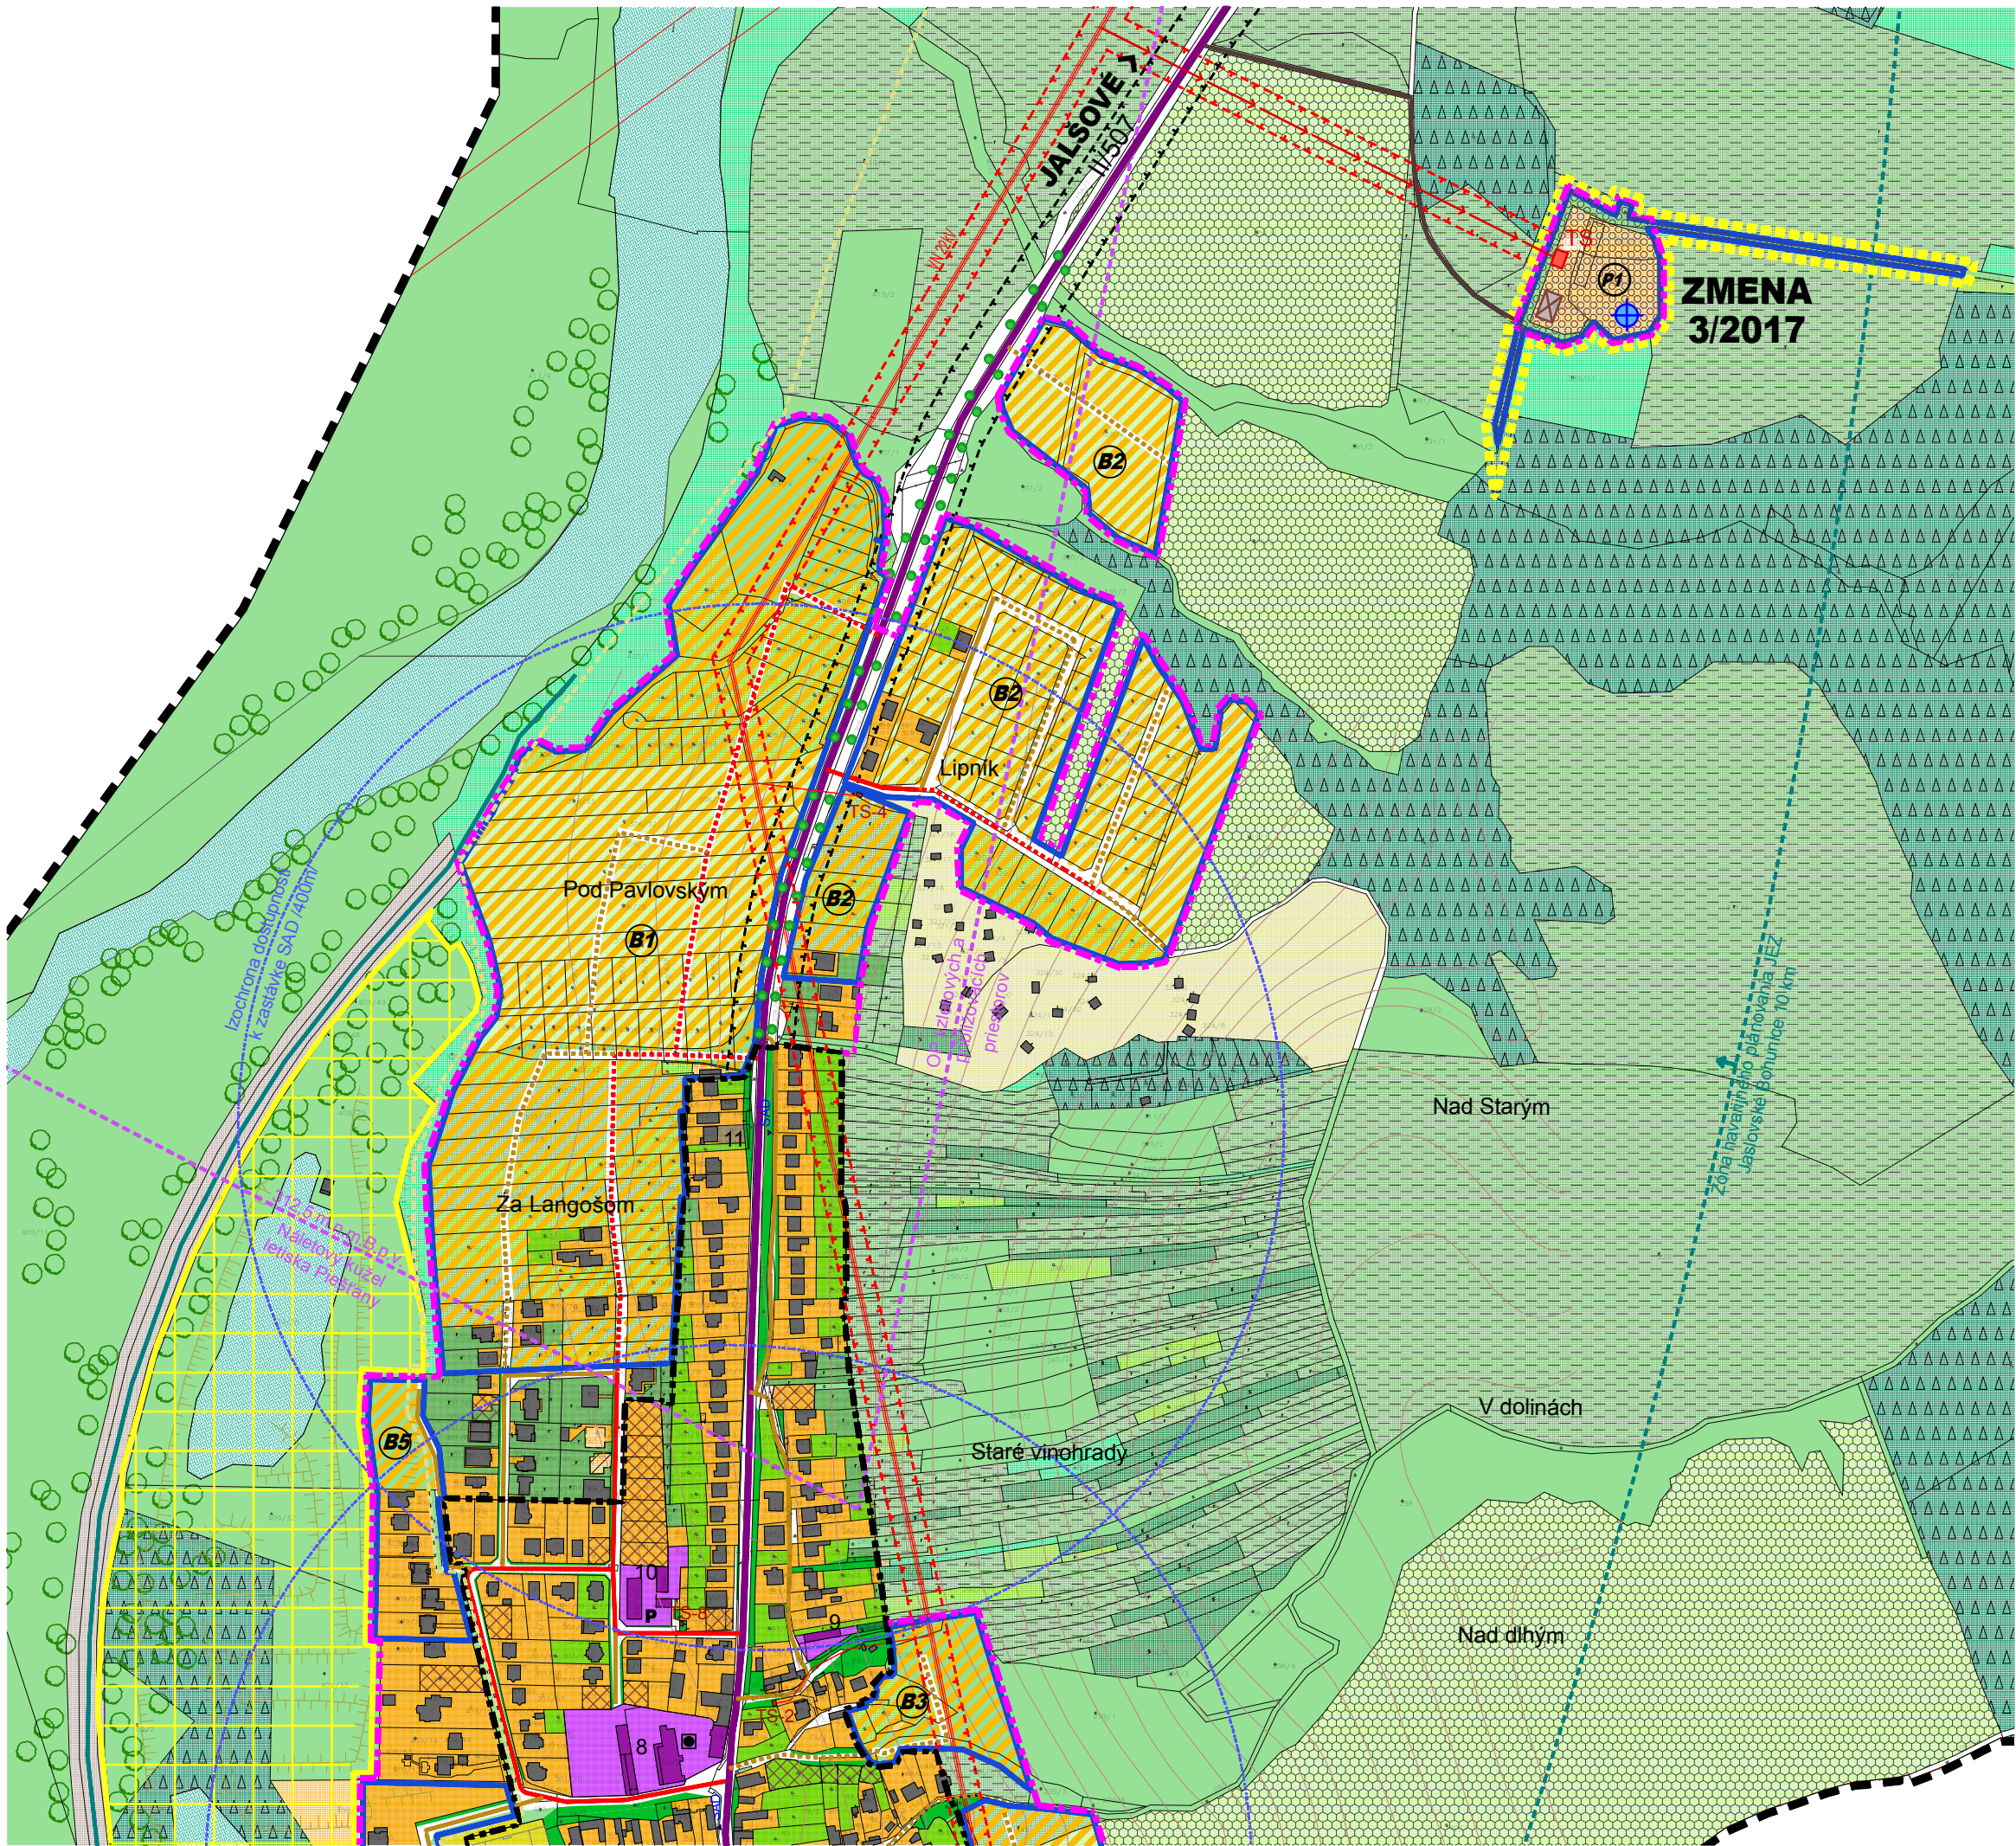


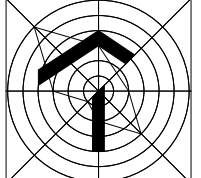

JESTV.STAV	NÁVRH	VÝHLAD	
			HRANICA KATASTRA
			HRANICA ZASTAVANÉHO ÚZEMIA
			HRANICA ZMENY 3/2017
			PLOCHY BÝVANIA - RODINNÉ DOMY
			PLOCHY BÝVANIA - RODINNÉ DOMY-PRELUKY
			PLOCHY BÝVANIA - BYTOVÉ DOMY DO 4.NP
			PLOCHY OBČIANSKEJ VYBAVENOSTI
			PLOCHY ŠPORTU A REKREÁCIE
			PLOCHY SKLADOV, VÝROBY A PODNIKATIVIT
			PLOCHY POĽNOHOSP.VÝROBY A AGROTURISTIKY
			POLNOHOSPODÁRSKA PÓDA - ROLE
			CINTORIN
			VEREJNÁ ZELEN', PARK
			LÍNIOVÁ A VYSOKÁ SPRIEVODNÁ ZELEN'
			LESY
			NELESNÁ STROMOVÁ, KROVINNÁ VEGETÁCIA
			SADY, LÚKY
			CHATOVÁ OSADA
			ZÁHRADY, VINICE
			OSTATNÉ PLOCHY
			PROTIPOVODŇOVÝ VAL
			VODNÝ TOK, VODNÁ PLOCHA
			CESTA II. TR., V SÍDLE ZBERNÁ KOMUNIK.B1
			MIESTNA KOMUNIKÁCIA OBSLUŽNÁ C2, C3
			MIESTNA KOMUNIKÁCIA UPOKOJENÁ D1
			ÚČELOVÁ KOMUNIKÁCIA
			NESPEVNENÉ KOMUNKÁCIE
			KULTÚRNA PAMiatKA ÚZKP
			ZASTÁVKA SAD
			IZOCHROMA DOSTUPNOSTI ZASTÁVOK HD
			PARKOVISKO
			REZERVOÁR VODY K JESTVUJÚcej STUDNI
			AREÁLOVÁ ČOV + RETENČNÁ NÁDRŽ
			VTL PLYNOVOD
			TRAFOSTANICA
			VZDUŠNÉ ELKTRICKÉ VEDENIE VN 22kV
			OCHR.P.VZLETOV. A PRIBLIŽOV.PRIESTOROV
			ZÁNA HAVARIJNEHO PLÁNOVANIA 10 KM
			OCHRANNÉ PÁSMO RÔZNEHO DRUHU

EXISTUJÚCE ZARIADENIA OBČIANSKEJ VYBAVENOSTI, VÝROBY A SKLADOV		
1 KÚPALISKO	7 HOSTINEC	
2 KLAMPIARSTVO → RD	8 KAŠTIEL - UBYTOVANIE	
3 POTRAVINY DAĎA - MIX → RD	9 POHOSTINSTVO	
4 KULTÚRNY DOM, OčÚ, MATRIKA, MŠ	10 POTRAVINY, KERAMIKA, STAVEBNINY	
5 KOSTOL NAVŠTÍVENIA PANNY MÁRIE	11 OPRAVA KAROSÉRIÍ	
6 DOM SMÚTKU		

NAVRHOVANÉ LOKALITY VÝSTAVBY		
B1 ČELIN	B6 ZA IHRISKOM	
B2 ČANADOVSKÉ	B7 PRI IHRISKU	
B3 ZA CINTORINOM	R1 POD PITNÝM	
B4 DOLNÉ VINOHRADY	R2 ZA GEDROU	
B5 ZA LANGOŠOM	P1 OVČIN NA ČANADOVSKOM MAJERI	

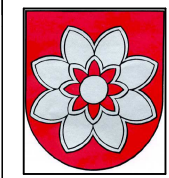

NÁVRH

ÚZEMNÝ PLÁN OBCE KOPLOTOVCE ZMENY A DOPLNKY 3/2017

OBSTARÁVATEĽ : OBEC KOPLOTOVCE
SPRACOVATEĽ : A5 ATELIER ARCHITEKTÚRY A URBANIZMU TRNAVA

KOMPLEXNÝ VÝKRES
PRIESTOROVÉ USPORIADANIE, FUNKČNÉ VYUŽITIE ÚZEMIA A DOPRAVA

HLAVNÝ RIEŠITEĽ: ING.ARCH. PETER ODNOGA, ING.ARCH. TAMARA ČENDULOVÁ

1:5 000

2

12/2017