

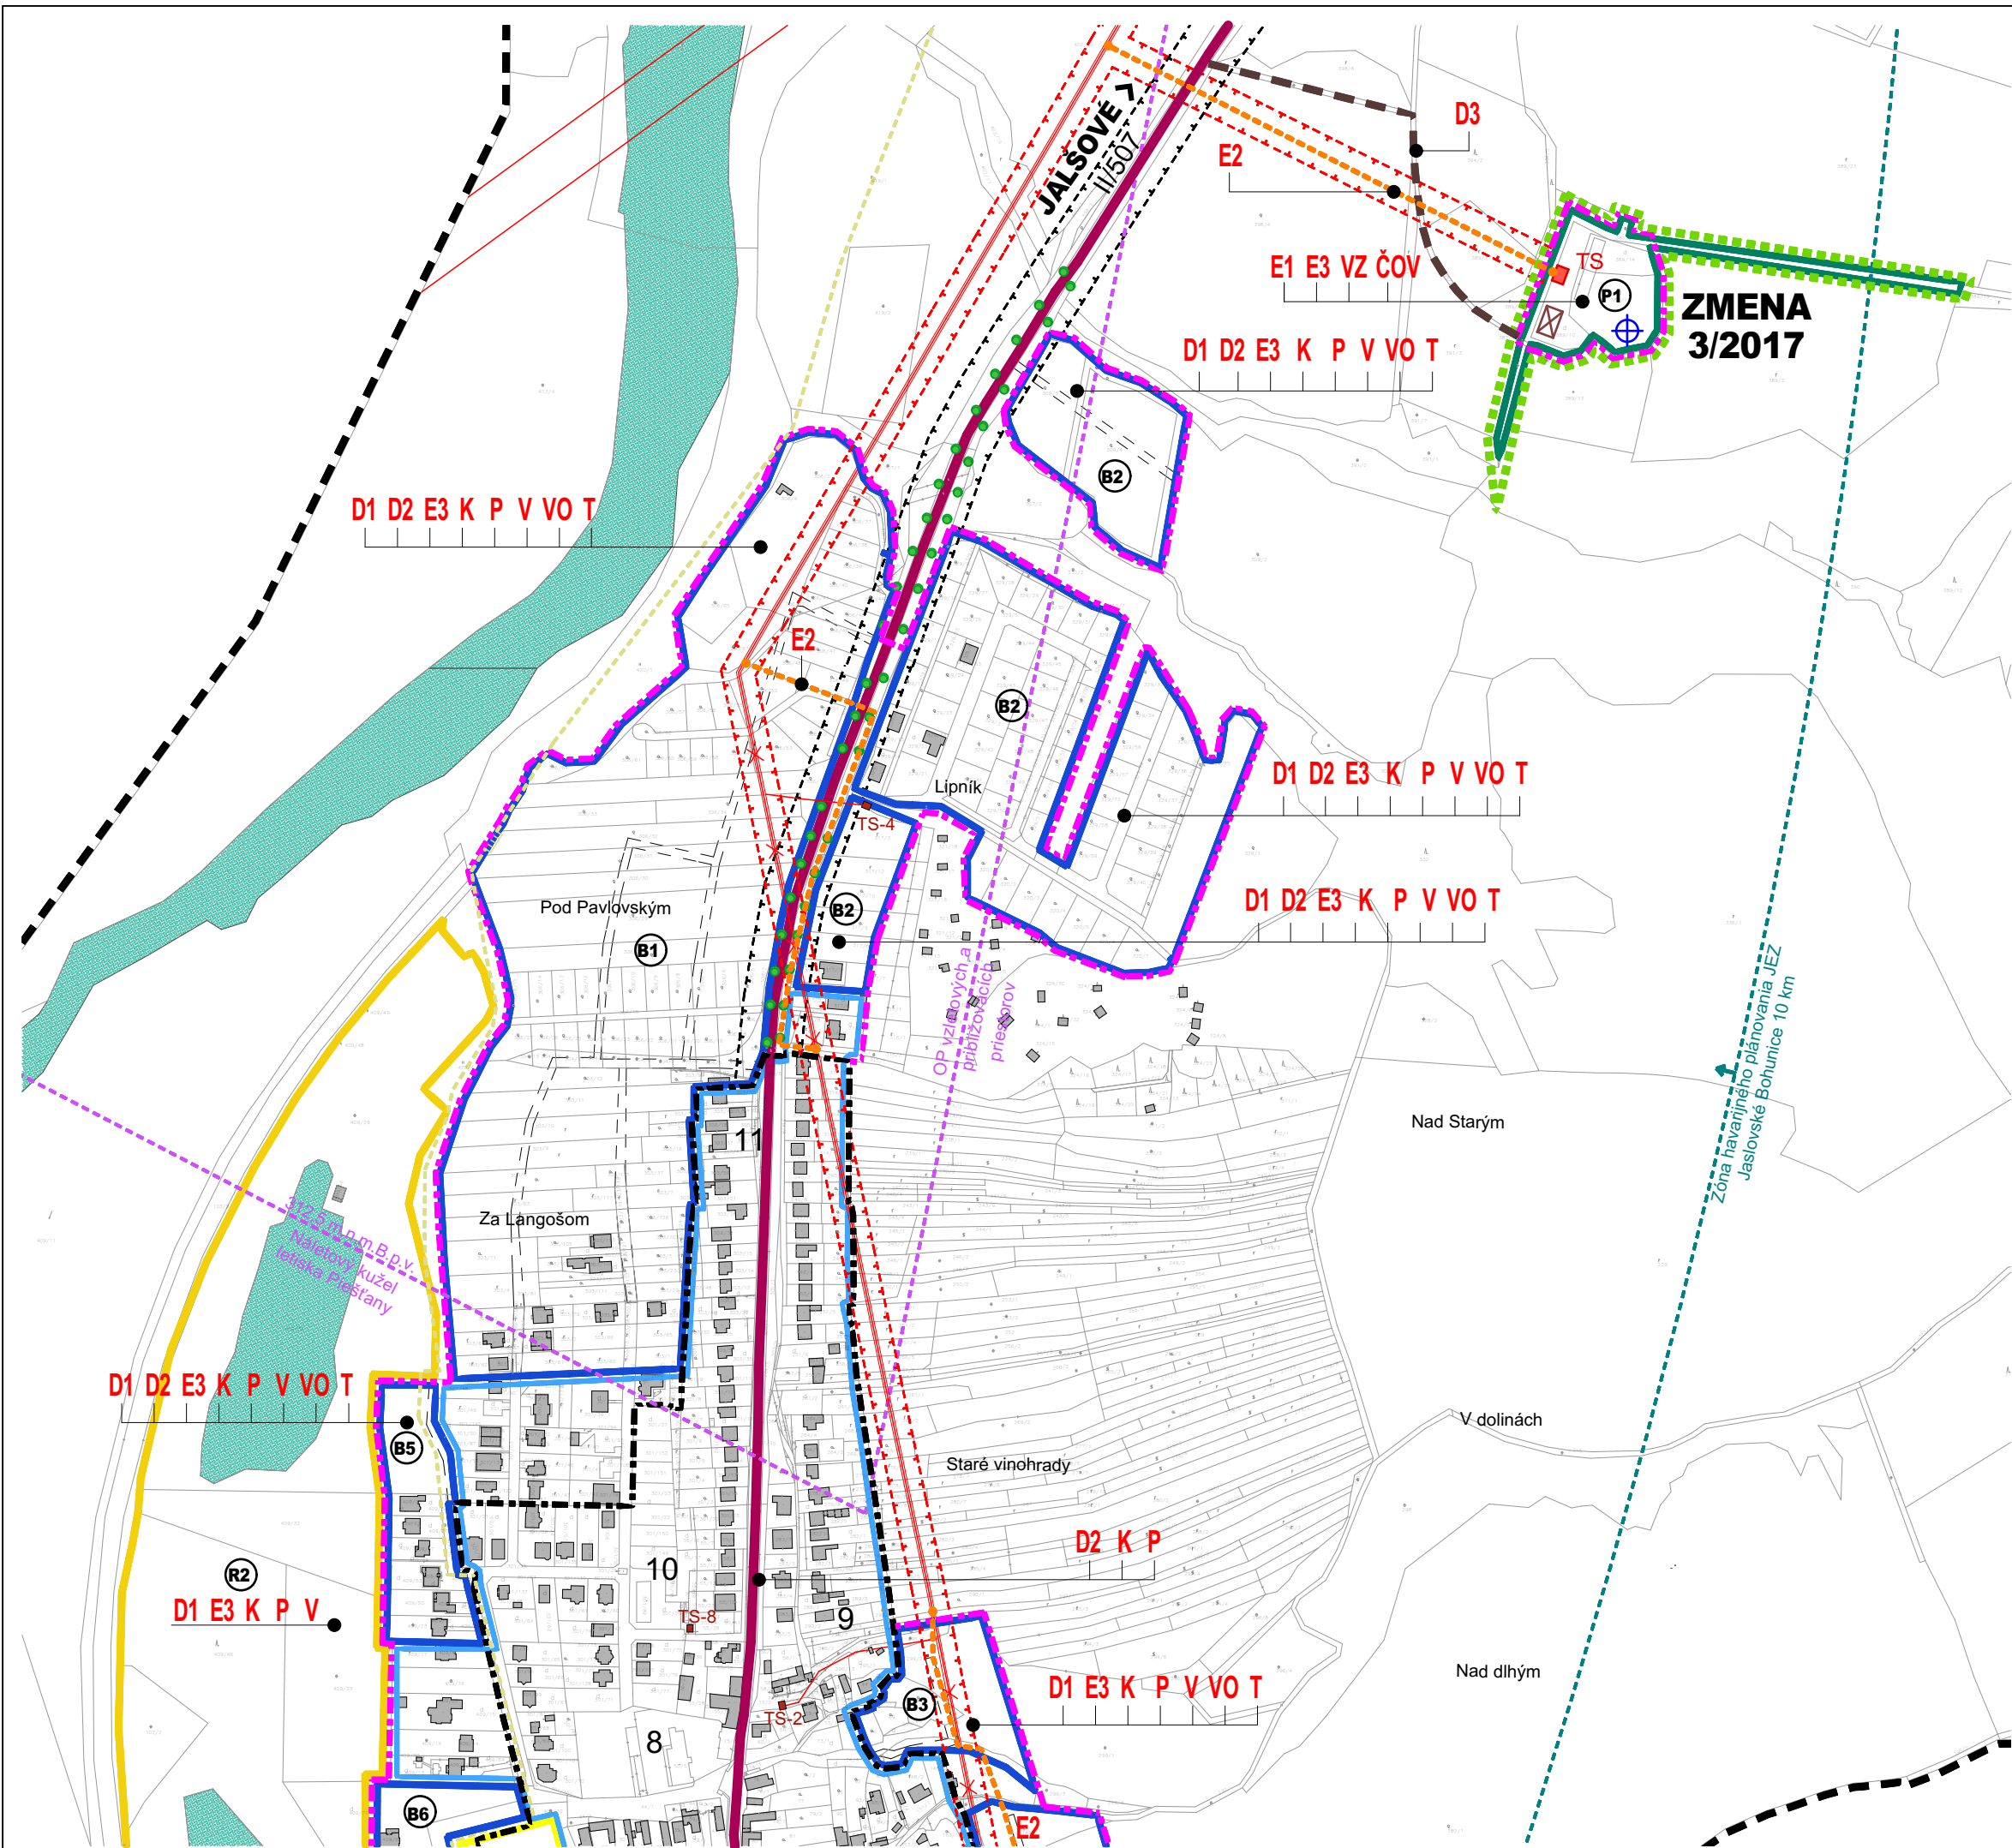


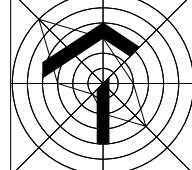

JESTV. STAV	NÁVRH	VÝHLAD
HRANICA KATASTRA		
HRANICA ZASTAVANÉHO ÚZEMIA		
HRANICA ZMENY 3/2017		
VODNÝ TOK, VODNÁ PLOCHA		
CESTA II. TR., V SÍDLE ZBERNÁ KOMUNIK.B1		
HRANICE ZÁVÄZNÝCH ČASTÍ-PLOCHY BÝVANIA		
ČELÍN		
ČANADOVSKÉ		
ZA CINTORINOM		
DOLNÉ VINOHRADY		
ZA LANGOŠOM		
ZA IHRISKOM		
HRANICE ZÁVÄZ.Č.-PLOCHY ŠPORTU,REKREÁCIE		
POD PITNÝM		
ZA GEDROU		
HRANICE ZÁVÄZ.Č. - PLOCHY POĽNOHOSPODÁR. VÝROBY A AGROTURISTIKY		
OVČÍN NA ČANADOVSKOM MAJERI		

VEREJNOPROSPEŠNÉ STAVBY		
D1		NOVONAVRH. MIESTNA OBSLUŽNÁ KOMUNIKÁCIA
D2		ÚPRAVA DOPRAV. PRIESTORU ULÍC
D3		ÚPRAVA JESTVUJÚCEJ ÚČELOVEJ KOMUNIKÁCIE
E1		VÝSTAVBAA REKONŠTRUKCIA TRAFOSTANÍČ
E2		VÝSTAVBAA REKONŠTR. ELEKTRICKEJ SIETE VN
E3		VÝSTAVBAA REKONŠTR. ELEKTRICKEJ SIETE NN
K		REALIZÁCIA KANALIZAČNEJ SIETE
P		REALIZÁCIA PLYNOFIKÁCIE
V		REALIZÁCIA VODOVODNEJ SIETE
VZ		VODNÝ ZDROJ
ČOV		ČISTIČKA ODPADOVÝCH VÔD
VO		VÝSTAVBAA REKONŠTR. VEREJ. OSVETLENIA
T		REALIZÁCIA TELEKOMUNIKAČNÝCH SÍŤÍ
		VEREJNOPROSPEŠNÉ STAVBY LÍNOVÉ
		LÍNOVÉ PRÍRODNÉ PRVKY
		VZDUŠNÉ ELKTRICKÉ VEDENIE VN 22KV
TS		TRAFOSTANICA
		VTL PLYNOVOD
		REZERVOÁR VODY K JESTVUJÚCEJ STUDNI
		AREÁLOVÁ ČOV + RETENČNÁ NÁDRŽ
		ÚČELOVÁ KOMUNIKÁCIA
		OCHR.P.VZLETOV. A PRÍBLIŽOV. PRIESTOROV
		ZÁNA HAVARIJNEHO PLÁNOVANIA 10 KM
		OCHRANNÉ PÁSMA RÔZNEHO DRUHU

EXISTUJÚCE ZARIADENIA OBČIANSKEJ VYBAVENOSTI, VÝROBY A SKLADOV	
1	KÚPALISKO
2	KLAMPIARSTVO → RD
3	POTRAVINY DADA - MIX → RD
4	KULTÚRNY DOM, OBECNÝ ÚRAD, MATRIKA, MŠ
5	KOSTOL NAVŠTÍVENIA PANNY MÁRIE
6	DOM SMÚTKU
7	HOSTINEC
8	KAŠTIEL - UBYTOVANIE
9	POHOSTINSTVO
10	POTRAVINY, KERAMIKA, STAVEBNINY
11	OPRAVA KAROSÉRIÍ

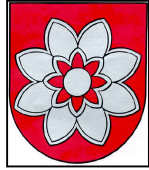

NÁVRH

ÚZEMNÝ PLÁN OBCE KOPLOTOVCE
ZMENY A DOPLNKY 3/2017

OBSTARÁVATEĽ : OBEC KOPLOTOVCE
SPRACOVATEĽ : A5 ATELIER ARCHITEKTÚRY A URBANIZMU TRNAVA

SCHÉMA ZÁVÄZNÝCH ČASTÍ
A VERAJNOPROSPEŠNÝCH STAVIEB

HLAVNÝ RIEŠITEĽ: ING.ARCH. PETER ODNAGA, ING.ARCH. TAMARA ČENDULOVÁ

1:5 000 4 12/2017