


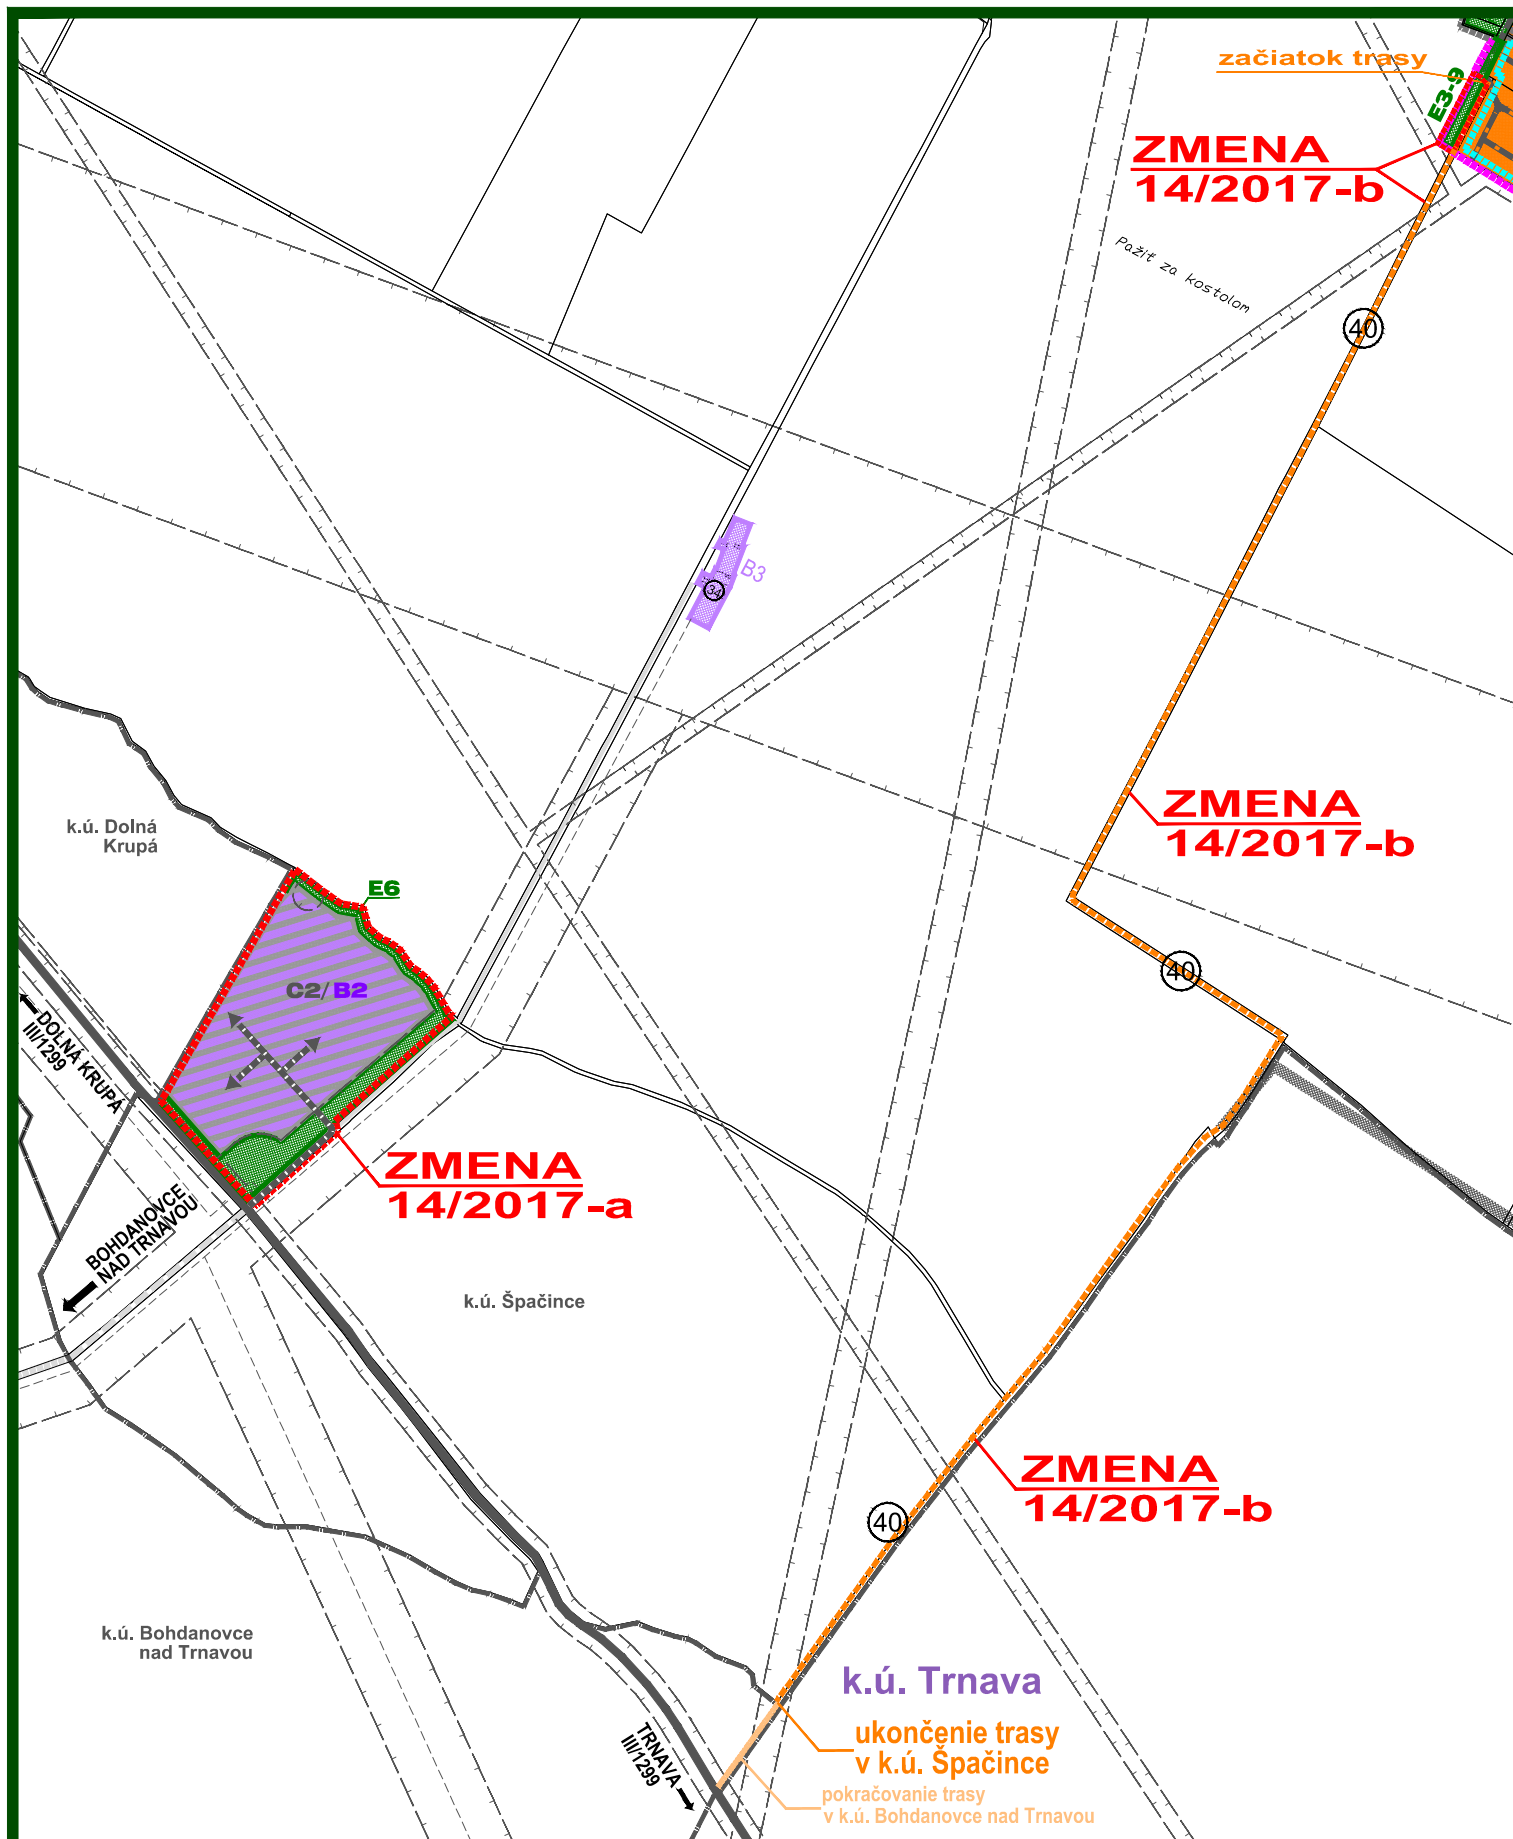

ZMENA 14/2017 - NÁVRH - SEA ÚZEMNÝ PLÁN OBCE ŠPAČINCE

M 1 : 10 000



OBJEDNÁVATEĽ: OBEC ŠPAČINCE
HL. RIEŠITEĽ: ING. ARCH. EVA KRUPOVÁ
SPRACOVANÉ: NOVEMBER, 2017

SCHÉMA ZÁVÄZNÝCH ČASTÍ A VPS

LEGENDA

- Plochy bytovej nízkopodlažnej zástavby
- Plochy bytovej viacpodlažnej zástavby
- Plochy komerčnej občianskej vybavenosti a služieb
- Plochy poľnohospodárskej výroby
- Plochy nepoľnohospodárskej výroby
- Plochy športu a rekreácie
- Plochy zelene
- Plochy nekomerčnej občianskej vybavenosti
- Hranica zastavaného územia - stav / návrh
- Ochranné pásma všetkých druhov
- Hranica dobývacieho priestoru Špačince - stav
- Hranica centrálnej zóny obce
- Hranica územia zmeny 14/2017

HRANICA A POR. ČÍSLO LOKALÍT, PRE KTORÉ JE TREBA SPRACOVAŤ UŠ

ZOZNAM LOKALÍT, PRE KTORÉ JE POTREBNÉ SPRACOVAŤ UŠ

- 1 - A1-5 SEMAT
- 2 - A1-7 Sever Humná
- 3 - A1-14 Záhradkárská
- 4 - A1-16 Pažiť
- 5 - A1-21 Športová III
- 6 - A1-22 Športová IV
- 8 - A1-24 Špačinská

ZOZNAM VEREJNOPROSPEŠNÝCH STAVIEB

- 1 Vybudovanie kanalizácie a čistiarne odpadových vôd
- 2 Bytové domy v lokalite na Hospodárskej ulici
- 3 Požiarna zbrojnica
- 4 Kaplnka - kulumbárium - prezentácia histórie a kultúrneho dedičstva
- 5 Rozšírenie a dobudovanie jestvujúceho športového areálu
- 6 Detské ihrisko - v parku pri Obecnom úrade
- 7 Detské ihrisko - na futbalovom ihrisku
- 8 Detské ihrisko - v lokalite Ulička II - ruší sa ZMENOU 03/2006
- 9 Detské ihrisko - v lokalite bývalého smetiska - ruší sa ZMENOU 07/2008
- 10 Park pri Obecnom úrade až ku Krupianskemu potoku
- 11 Parčík v lokalite bývalého smetiska - ruší sa ZMENOU 07/2008
- 12 Verejná zeleň v jednotlivých lokalitách a verejná zeleň rozptýlená
- 13 Izolačná zeleň okolo poľnohospodárskych areálov
- 14 Izolačná zeleň pozdĺž štátnych ciest a miestnych komunikácií
- 15 Funkčný prvok ÚSES - regionálny biokoridor Krupiansky potok
- 16 Funkčný prvok ÚSES - regionálny biokoridor Sedlietky potok
- 17 Funkčný prvok ÚSES - regionálny biokoridor Zlínsky potok
- 18 Funkčný prvok ÚSES - lokálny biokoridor Peklo - Niže cesty
- 19 Funkčný prvok ÚSES - lokálne biocentrum Mníšsky dvor
- 20 Úprava vnútorného smerového oblúka pred OcÚ na ceste II/560 a jej odvodnenie
- 21 Novonavrhovaná sieť miestnych obslužných komunikácií funkčných tried C3
- 22 Rekonštrukcie jestvujúcich obslužných komunikácií na funkčnú triedu C3, D1
- 23 Úprava dopravného priestoru ulíc
- 24 Vybudovanie parkovísk a odstavných plôch na všetkých miestach novovznikajúcich prevádzkami, objektov občianskej vybavenosti a ostatných spoločenských aktivít
- 25 Obojstranné autobusové zastávky so samostatnými pruhmi s dobudovaním prístupnosti autobusových zastávok a otočom pre konečnú autobusovú zastávku
- 26 Dobudovanie odvodnenia miestnych komunikácií a cesty II. tr. v obci
- 27 Vodovodná sieť v novonavrhovaných lokalitách
- 28 Rozvody plynu v novonavrhovaných lokalitách
- 29 Výstavba a rekonštrukcia elektrickej siete NN a VN
- 30 Výstavba a rekonštrukcia elektrických transformačných staníc
- 31 Distribučné rozvody NN v sídelnom útvere
- 32 Výstavba a rekonštrukcia verejného osvetlenia
- 33 Oznamovanie vedenia v novonavrhovaných lokalitách
- 34 Výstavba VVTL prepúšťacej a meracej stanice plynu (ZMENA 03/2006)
- 35 Zberný dvor odpadu a kompostovisko (ZMENA 07/2008)
- 36 Jednostranná protipovodňová ochranná hrádza v lokalite A1-20 a A3-3 (ZMENA 09/2010)
- 37 Križovatka na ceste II/506 - vstup do obytných lokalít A1-19, A1-24 a do záhradníckeho areálu B2-3
- 38 Spomaľovací ostrovček na ceste II/560 pred vstupom do obce z Trnavy
- 39 Spomaľovací ostrovček na ceste Malženice - Špačince pred vstupom do obce z Malženíc
- 40 Cyklo-chodník 1. etapy TNC, ktorý prechádza k.ú. obce Špačince

ZMENA 14/2017 - NÁVRH - SEA ÚZEMNÝ PLÁN OBCE ŠPAČINCE

M 1 : 10 000



OBJEDNÁVATEĽ: OBEC ŠPAČINCE
HL. RIEŠITEĽ: ING. ARCH. EVA KRUPOVÁ
SPRACOVANÉ: NOVEMBER, 2017

SCHÉMA ZÁVÄZNÝCH ČASTÍ A VPS