


AGLOMERÁCIA CINOBAŇA SPLAŠKOVÁ KANALIZÁCIA

Zámer podľa zák. NR SR č. 24/2006 Z.z. v znení neskorších predpisov

PRÍLOHA 8

	Kovový plot
	Trávnatá plocha
	Strom
	Predmet malého rozsahu
	Šachta neover.
	Zábradlie
	Kovová konštrukcia
	Elektrické vedenie – nadzemné
	Elektrické vedenie – RIS
	Elektrické vedenie – podzemné
	Verejné osvetlenie – lampa
	Verejné osvetlenie – podzemné
	Vodovod – šachta
	Hydrant podzemný
	Vodovod – uzáver
	Vodovod
	Kanalizácia – šachta
	Kanalizácia – vpusť
	Kanalizácia

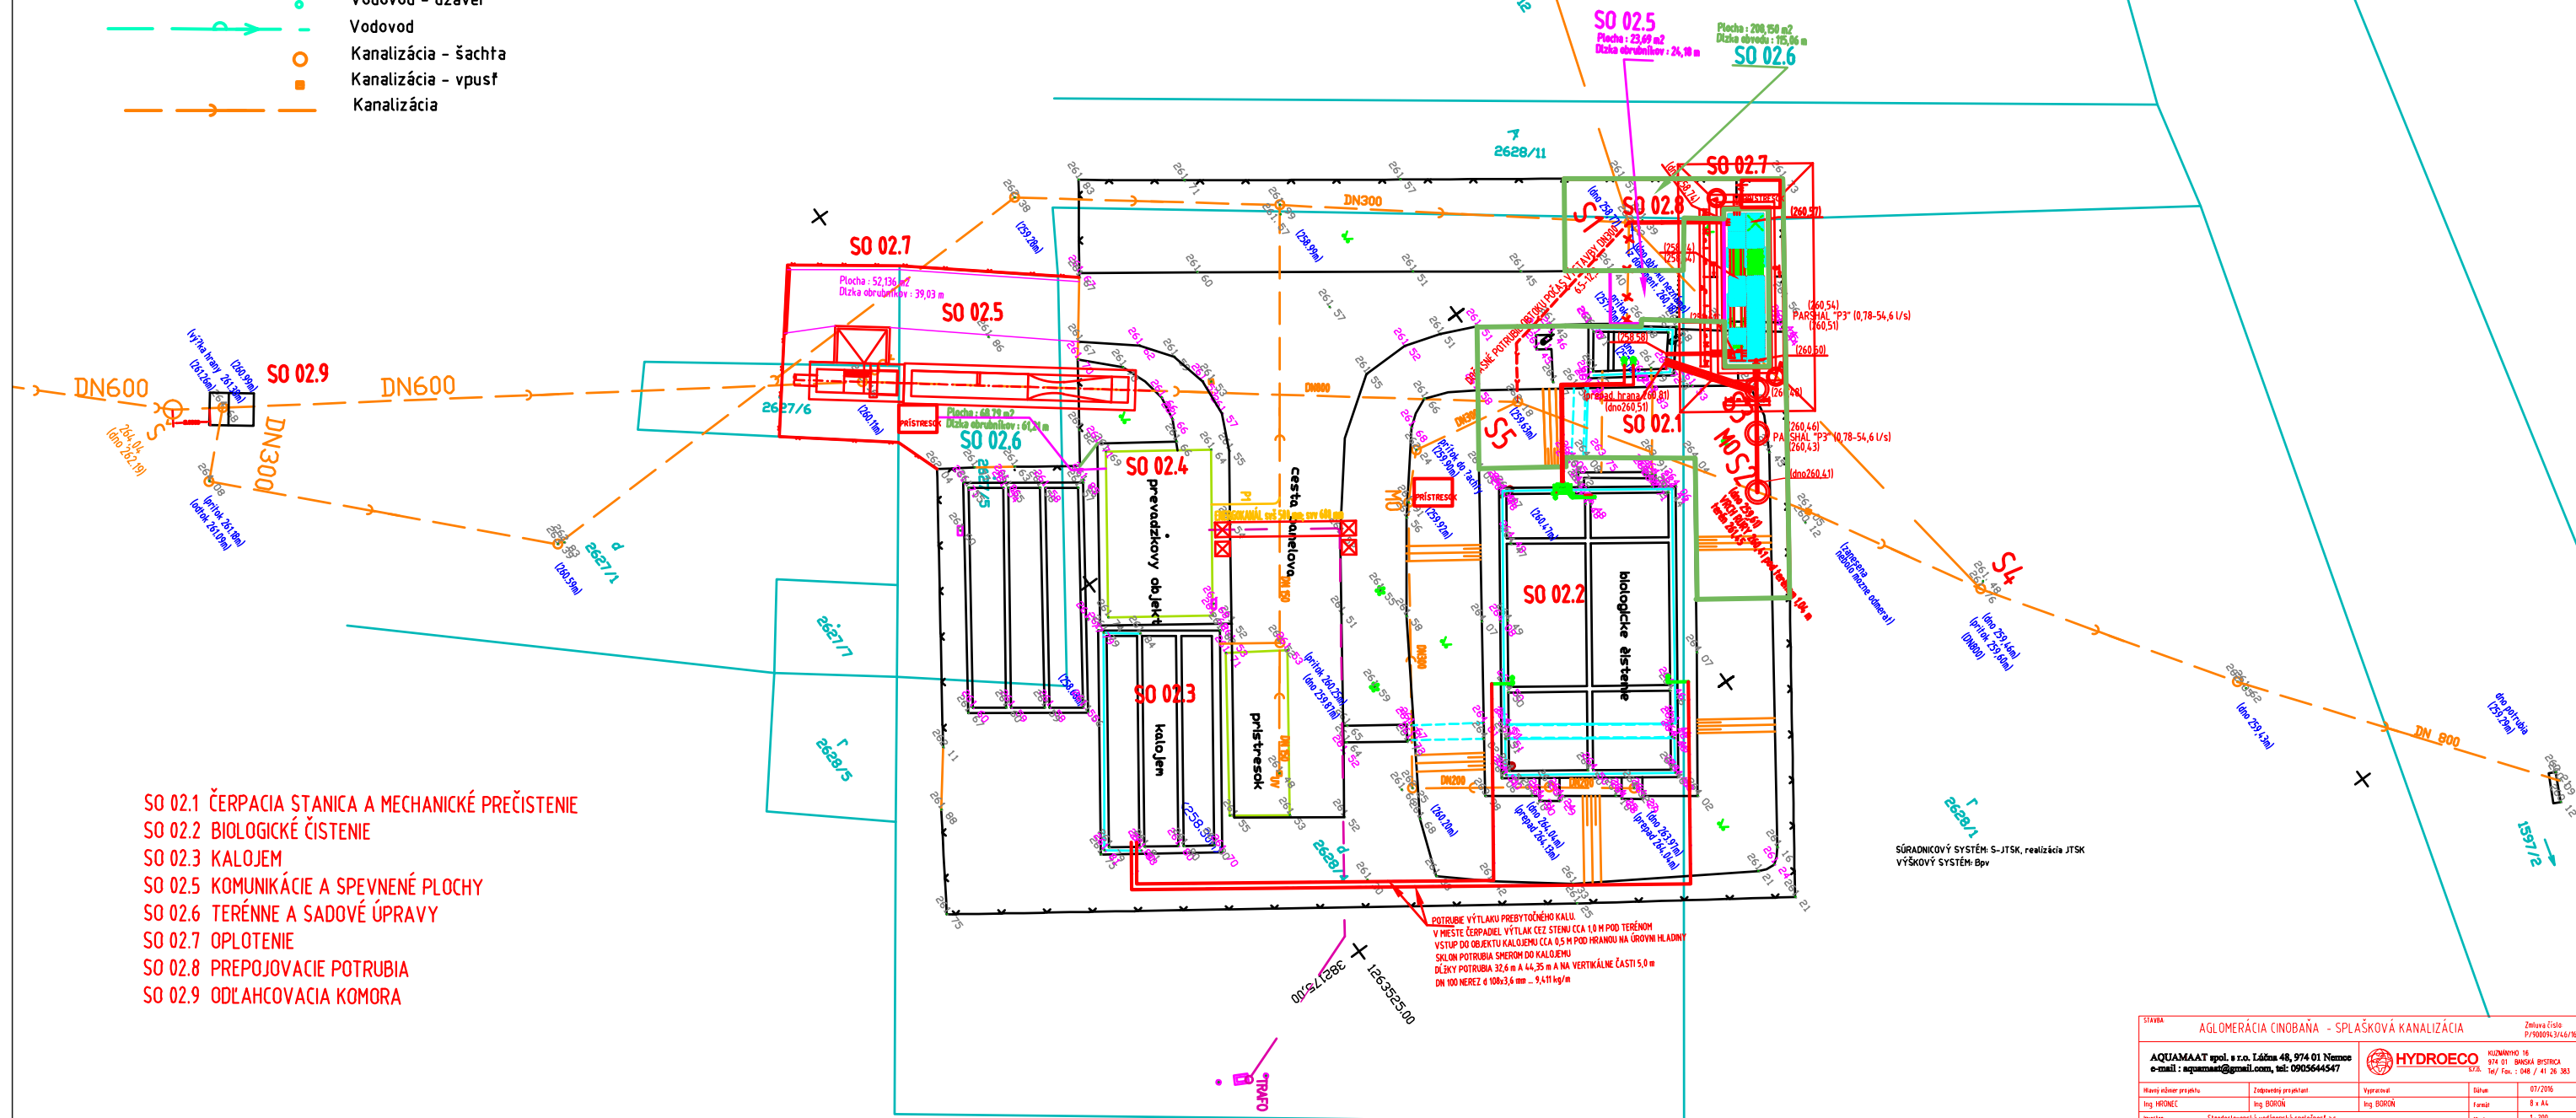

SÚRADNICOVÝ SYSTÉM: S-JTSK, realizácia JTSK
VÝŠKOVÝ SYSTÉM: Bpv

- SO 02.1 ČERPACIA STANICA A MECHANICKÉ PREČISTENIE
- SO 02.2 BIOLOGICKÉ ČISTENIE
- SO 02.3 KALOJEM
- SO 02.5 KOMUNIKÁCIE A SPEVNENÉ PLOCHY
- SO 02.6 TERÉNNÉ A SADOVÉ ÚPRAVY
- SO 02.7 OPLOTENIE
- SO 02.8 PREPOJOVACIE POTRUBIA
- SO 02.9 ODLAHOVACIA KOMORA



7 0 3,5 10,5m

[illegible]

HES - COMGEO spol. s r.o.
Kostiviarska cesta 4, 974 01 Banská Bystrica
Tel.: 048/4285153
e-mail: hes-comgeo@hes-comgeo.sk

Upravitel: Ing. Daniel Danko