


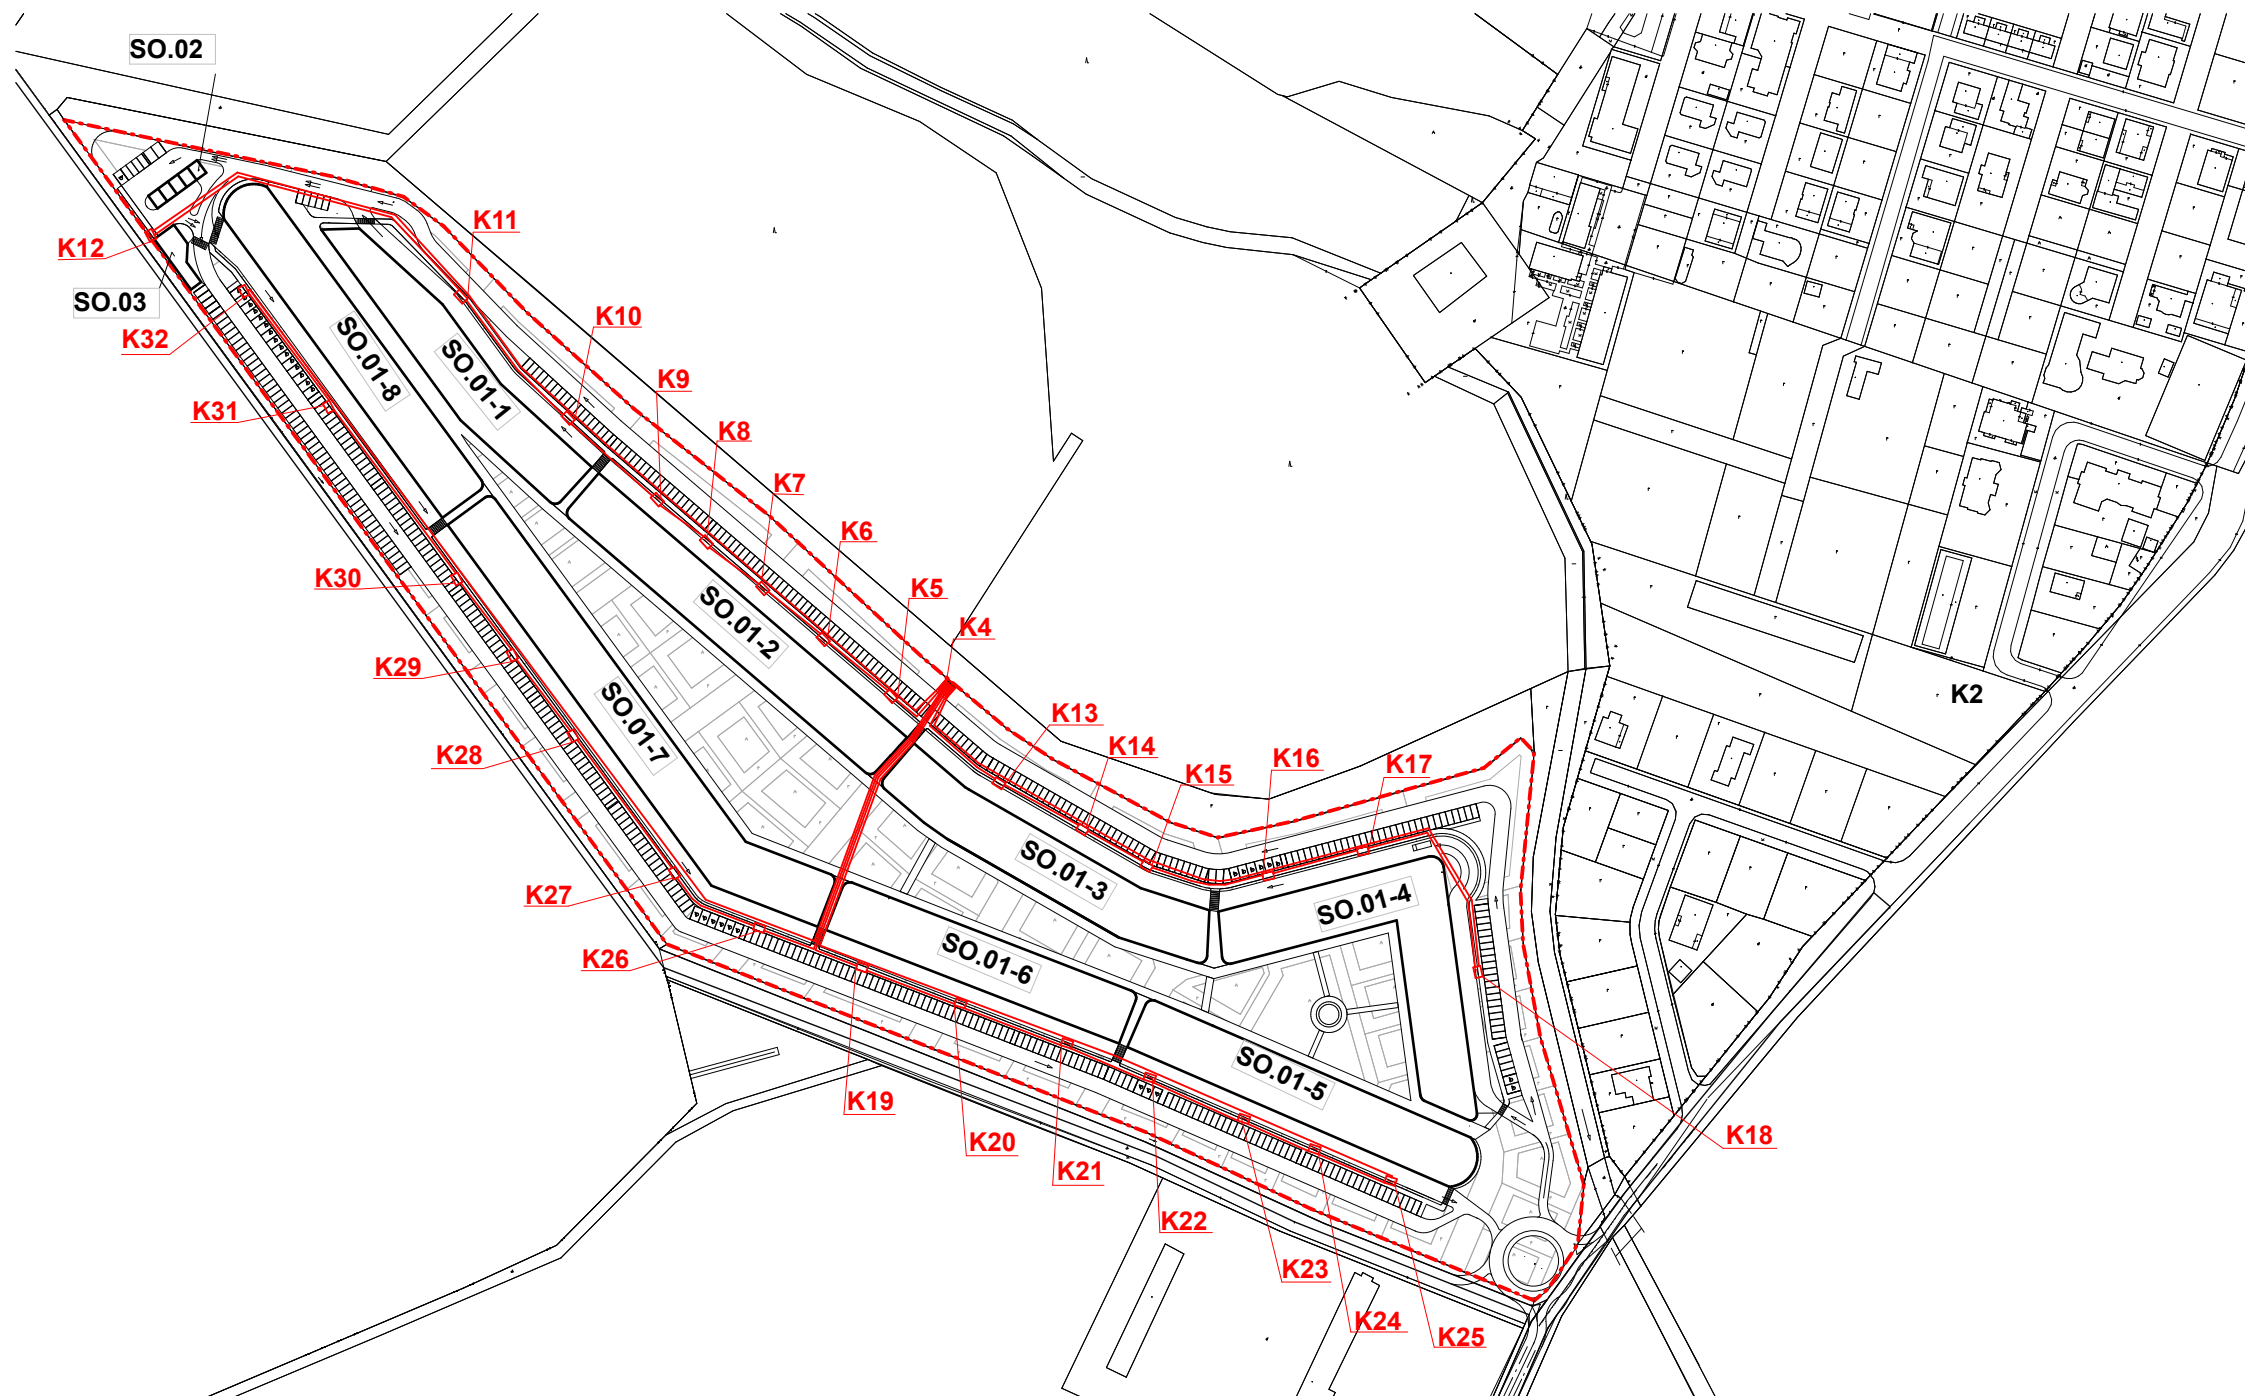

Legenda

- Hranica riešenej oblasti
- CKN parcely mimo oblasti

Plocha riešenej oblasti



86 037,00 m²

Legenda navrhovaných IS

- NN zemné vedenie
- K4 Trafostanica Typ: MRw-b 22/630-4c (nové umiestnenie)
- K5 - K32 Pripojovacia skriňa

Orientačná schéma el. rozvodu

- 1 Trafostanica
- 2 Pripojovacia skriňa

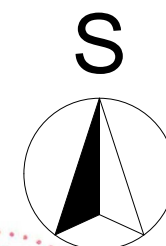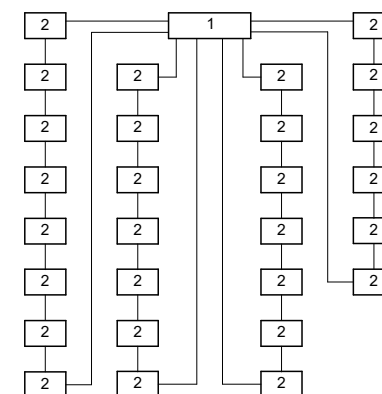

Dĺžky NN vedení

K4 - K5	NN vedenie, dĺžka cca 30 m	K4 - K19	NN vedenie, dĺžka cca 130 m
K5 - K6	NN vedenie, dĺžka cca 35 m	K19 - K20	NN vedenie, dĺžka cca 40 m
K6 - K7	NN vedenie, dĺžka cca 30 m	K20 - K21	NN vedenie, dĺžka cca 45 m
K7 - K8	NN vedenie, dĺžka cca 30 m	K21 - K22	NN vedenie, dĺžka cca 35 m
K8 - K9	NN vedenie, dĺžka cca 25 m	K22 - K23	NN vedenie, dĺžka cca 40 m
K9 - K10	NN vedenie, dĺžka cca 45 m	K23 - K24	NN vedenie, dĺžka cca 30 m
K10 - K11	NN vedenie, dĺžka cca 60 m	K24 - K25	NN vedenie, dĺžka cca 30 m
K11 - K12	NN vedenie, dĺžka cca 140 m	K25 - K4	NN vedenie, dĺžka cca 350 m
K12 - K4	NN vedenie, dĺžka cca 395 m	K4 - K26	NN vedenie, dĺžka cca 135 m
K4 - K13	NN vedenie, dĺžka cca 50 m	K26 - K27	NN vedenie, dĺžka cca 40 m
K13 - K14	NN vedenie, dĺžka cca 35 m	K27 - K28	NN vedenie, dĺžka cca 60 m
K14 - K15	NN vedenie, dĺžka cca 35 m	K28 - K29	NN vedenie, dĺžka cca 35 m
K15 - K16	NN vedenie, dĺžka cca 50 m	K29 - K30	NN vedenie, dĺžka cca 35 m
K16 - K17	NN vedenie, dĺžka cca 35 m	K30 - K31	NN vedenie, dĺžka cca 80 m
K17 - K18	NN vedenie, dĺžka cca 85 m	K31 - K32	NN vedenie, dĺžka cca 55 m
K18 - K4	NN vedenie, dĺžka cca 285 m	K32 - K4	NN vedenie, dĺžka cca 455 m

ČÍSLO KÓPIE

Licencia programu ArchiCAD 2016

HL. ARCH. PROJEKTU	Ing.arch. Katarína Stajančová				
AUTOR NÁVRHU	Vladimír Borák				
ZODP.PROJEKTATNT	Ing. Jaroslav Kormanec				
VYPRACOVAL	Ing. Vladimír Oslovič				
INVESTOR	Tajbor office, s.r.o., Budovateľská 5677/7A, 929 01 Dunajská Streda				
NÁZOV STAVBY	MEDERSKÁ TRŽNICA		P.Č. - KATASTER CKN 4303/1 - 4303/162, 4902/4 k.ú. Veľký Meder		DÁTUM 12/2017
OBJEKT	SO.07 - Zásobovanie el. energiou		KLASIFIKÁCIA 1 2 3 0		FORMÁT A3
NÁZOV VÝKRESU	Situácia NN vedenia				STUPEŇ DUR
					PROFESIA ARCH
					MIERKA 1 : 3 000
					Č. VÝKRESU B.6.2