


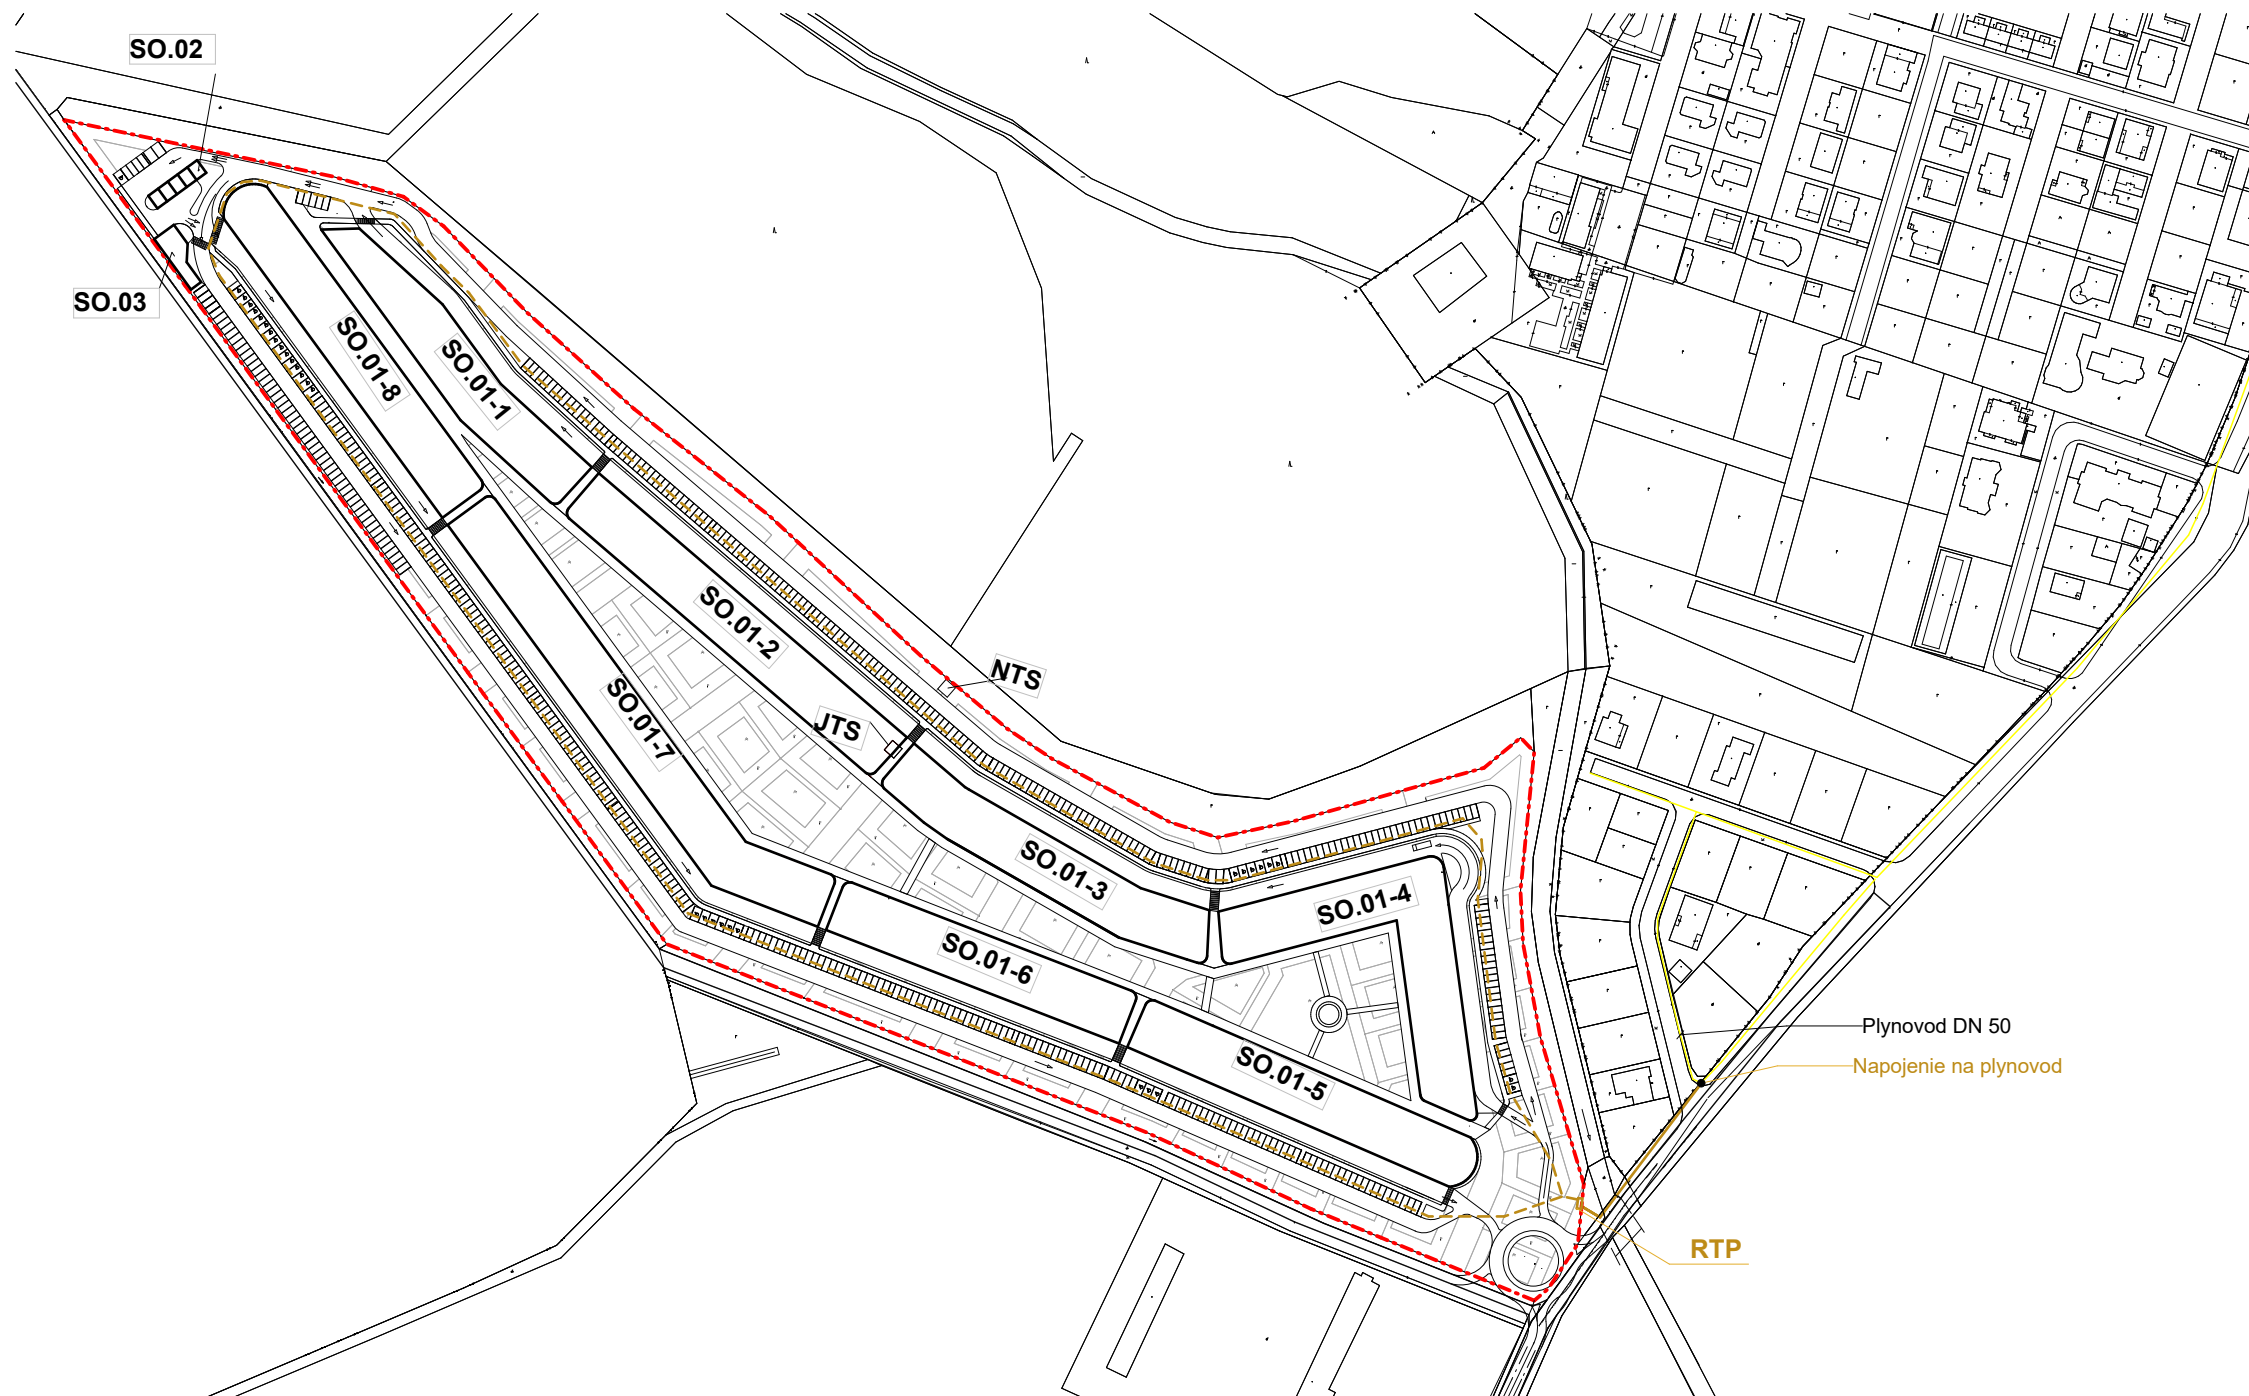


- Legenda**
- Hranica riešenej oblasti
 - CKN parcely mimo oblasti
 - Jestvujúce inžinierske siete

Plocha riešenej oblasti
86 037,00 m²

- Legenda navrhovaných IS**
- STL pripojovací plynovod
 - NTL areálový plynovod
 - RTP** Regulátor tlaku plynu

Plynovod DN 50
Napojenie na plynovod
RTP

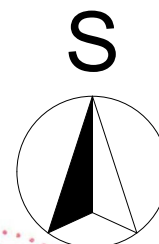

Licencia programu ArchiCAD 2016

HI. ARCH. PROJEKTU	Ing.arch. Katarína Stajančová					
AUTOR NÁVRHU	Vladimír Borák					
ZODP.PROJEKTATNT	Ing. Jaroslav Kormanec					
VYPRACOVAL	Ing. Gabriela Foldešová					
INVESTOR	Tajbor office, s.r.o., Budovateľská 5677/7A, 929 01 Dunajská Streda					
NÁZOV STAVBY	MEDERSKÁ TRŽNICA		P.Č. - KATASTER CKN 4303/1 - 4303/162, 4902/4 k.ú. Veľký Meder		DÁTUM	12/2017
					FORMÁT	A3
OBJEKT	SO.08 - Zásobovanie plynom		KLASIFIKÁCIA 1 2 3 0		STUPEŇ	DUR
					PROFESIA	ARCH
NÁZOV VÝKRESU	Situácia plynovodu				MIERKA	Č. VÝKRESU
					1 : 3 000	B.7

ČÍSLO KÓPIE