



PRIEČNY REZ KOMUNIKÁCIE V AREÁLY - REZ C-C M 1 : 100

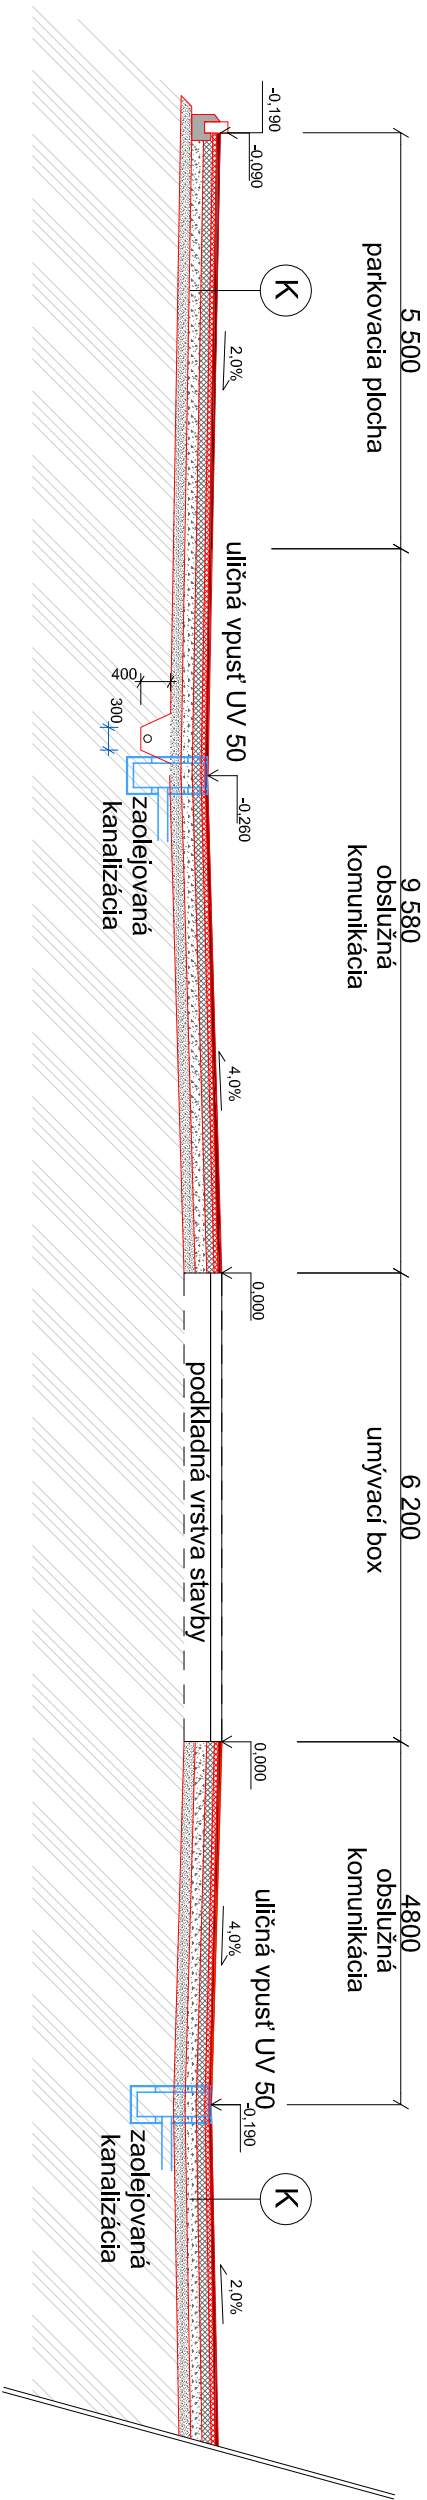

PRIEČNY REZ KOMUNIKÁCIE V AREÁLY - REZ B-B M 1 : 100

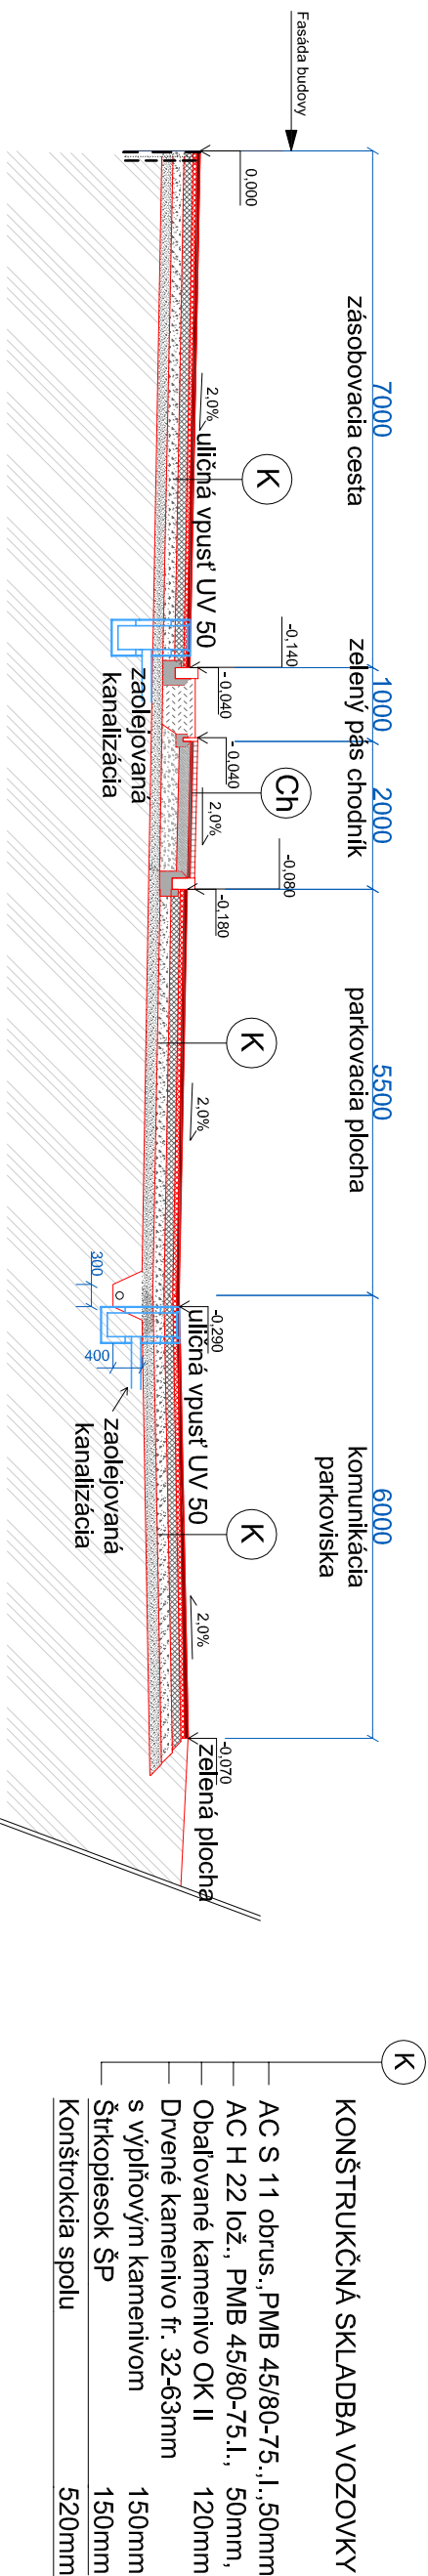

|    |                              |       |
|----|------------------------------|-------|
| Ch | KONŠTRUKČNÁ SKLADBA CHODNÍKA |       |
|    | Zámková dlažba sivá          | 60mm  |
|    | Drevené kamenivo fr. 4-8mm   | 40mm  |
|    | Drevené kamenivo fr. 32-63mm | 150mm |
|    | s výplňovým kamenivom        | 150mm |
|    | Štrkopiesok ŠP               | 400mm |
|    | Konštrukcia spolu            | 400mm |

|             |
|-------------|
| ČÍSLO KÓPIE |
|-------------|

|                                 |                                                                     |  |              |
|---------------------------------|---------------------------------------------------------------------|--|--------------|
| Licencia programu ArchiCAD 2016 |                                                                     |  |              |
| HL. ARCH. PROJEKTU              | Ing.arch. Katarína Stajánčová                                       |  |              |
| AUTOR NÁVRHU                    | Vladimír Borák                                                      |  |              |
| ZODP.PROJEKTANT                 | Ing. Jaroslav Kornanec                                              |  |              |
| VYPRACOVAL                      | Ing. Jaroslav Kornanec                                              |  |              |
| INVESTOR                        | Tajbor office, s.r.o., Budovateľská 5677/7A, 929 01 Dunajská Streda |  |              |
| NÁZOV STAVBY                    | MEDERSKÁ TRŽNICA                                                    |  |              |
| OBJEKT                          | SO.09 - Vnútroareálové komunikácie a chodníky                       |  | KLASIFIKÁCIA |
|                                 | 1                                                                   |  | 2            |
| NÁZOV VÝKRESU                   | Priéčne rezy komunikáciami                                          |  | 1 : 100      |

