
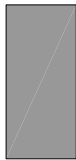
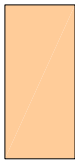
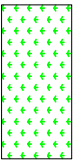
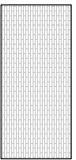
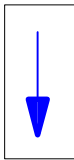
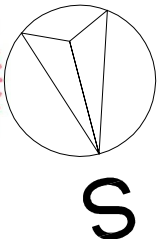


LEGENDA:

	Napojenie na MK III/1405, MK lžop v dĺžke 77,08m vrátane kruhovej križovatky	1181,72m2
	Jestvujúca cesta III/1405	
	Jestvujúca cesta MK smer lžop	
	Vnútroareálová MK	
	Plocha stredového ostrovčeka nespевnená	305,00m2
	Plocha stredového ostrovčeka s čiastočným prístupom dopravy	116,00m2
	Ochranné pásmo	
	Vodný tok "Opský kanál "	

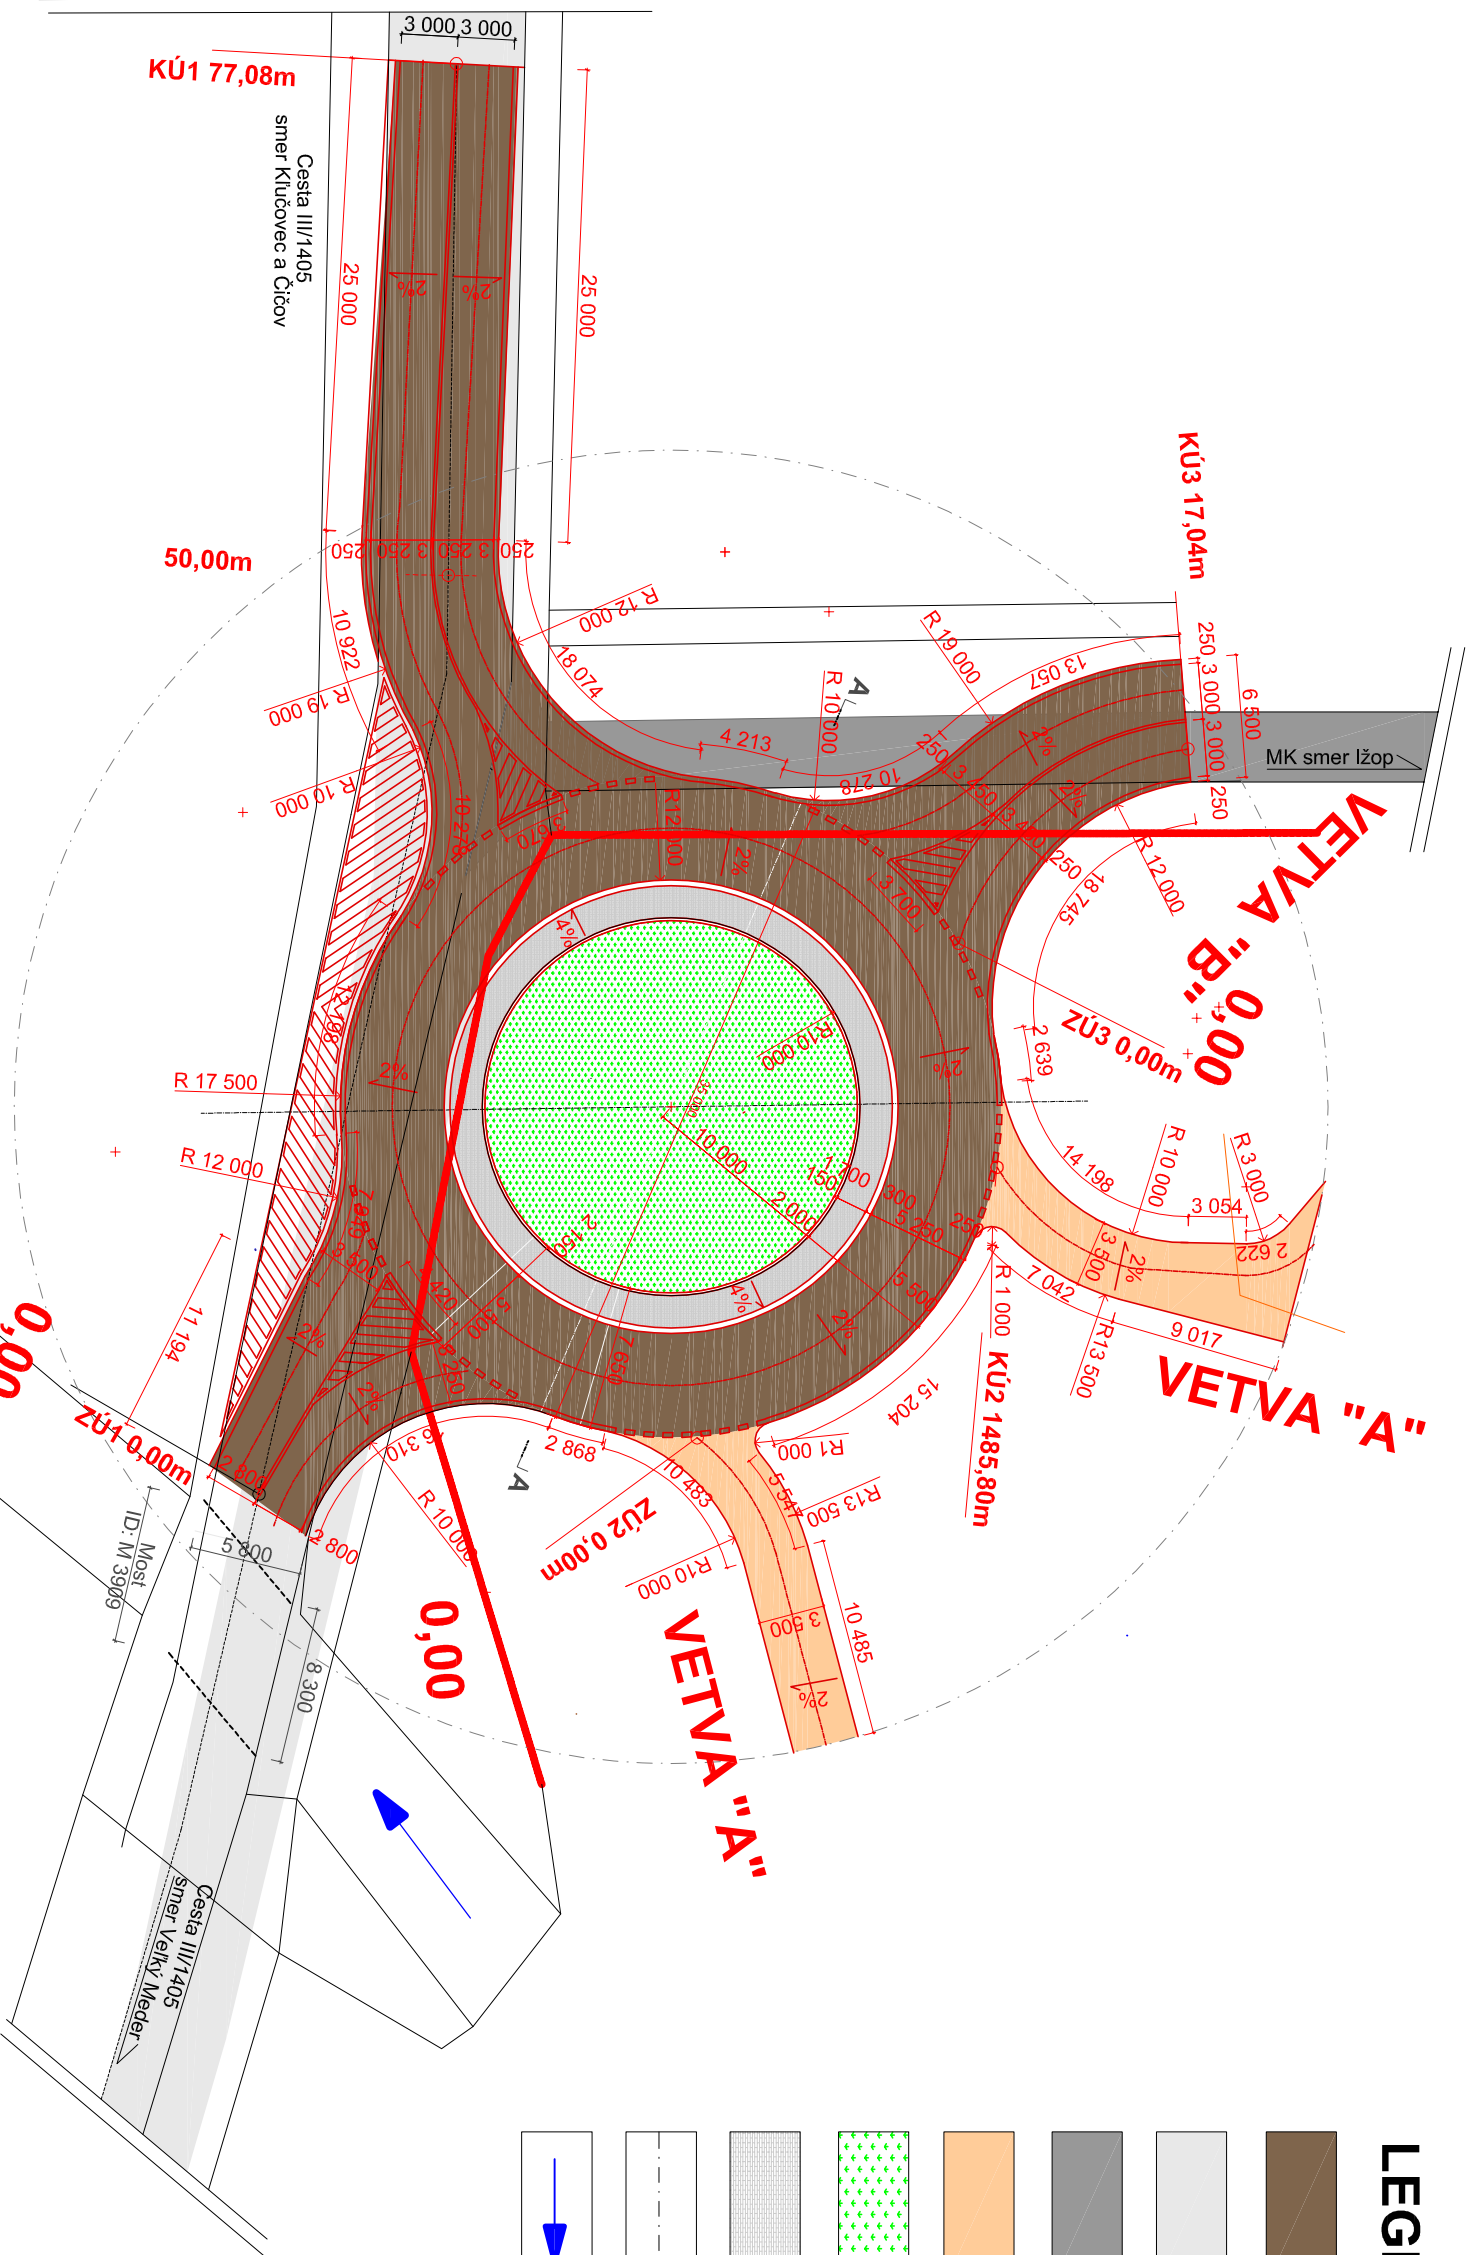

ČÍSLO KÓPIE

HL. ARCH. PROJEKTU	Ing.arch. Katarína Stajánčová					
AUTOR NÁVRHU	Vladimír Borák					
ZODP.PROJEKTANT	Ing. Jaroslav Kornanec					
VYPRACOVAL	Ing. Jaroslav Kornanec					
INVESTOR	Tajbor office, s.r.o., Budovateľská 5677/7A, 929 01 Dunajská Streda					
NÁZOV STAVBY	MEDERSKÁ TRŽNICA		P.Č. - KATASTER CKN 4303/1 - 4303/162, 4902/4 k.ú. Veľký Meder		DÁTUM	12/2017
OBJEKT	SO.10 - Rozšírenie regionálnej cesty v úseku napojenia nových vnútroareálových komunikácií okružnou križovatkou		KLASIFIKÁCIA		FORMÁT	A3
					STUPEŇ	DUR
					PROFESIA	ARCH
NÁZOV VÝKRESU	Situácia napojenia okružnou križovatkou				MIERKA	Č. VÝKRESU
					1 : 400	B.9.1