


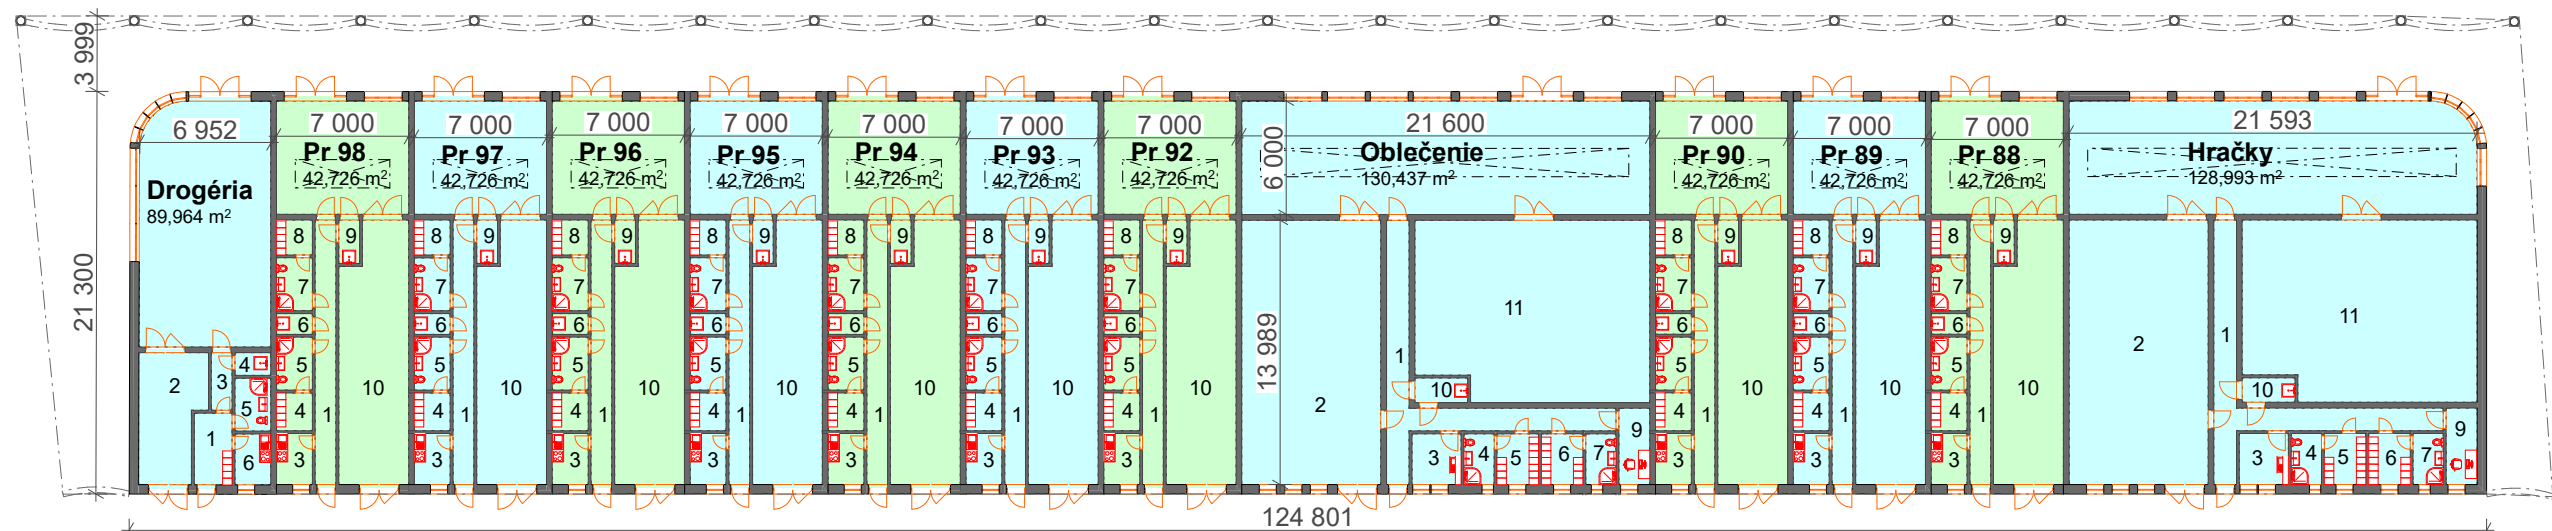

Tabuľka miestnosti		
Č.	Názov miestnosti	Plocha (m2)
Priestor 87		
0	Hračky	128,99
1	Vstup zamestnanci	30,31
2	Sklad	103,62
3	Denná miestnosť	7,02
4	WC so sprchou	4,32
5	Satňa	5,94
6	Satňa	5,94
7	WC so sprchou	4,32
9	Kancelária	6,84
10	Upratovačka	4,01
11	Sklad	116,18
		417,49 m²

0	Pr 88	42,73
1	Chodba	15,73
3	Denná miestnosť	5,13
4	Satňa ženy	3,80
5	WC a sprcha ženy	5,32
6	Upratovačka	2,09
7	WC a sprcha muži	5,32
8	Satňa muži	3,51
9	Upratovačka	2,72
10	Sklad	49,51
		135,86 m²

0	Pr 89	42,73
1	Chodba	15,73
3	Denná miestnosť	5,13
4	Satňa ženy	3,80
5	WC a sprcha ženy	5,32
6	Upratovačka	2,09
7	WC a sprcha muži	5,32
8	Satňa muži	3,51
9	Upratovačka	2,72
10	Sklad	49,51
		135,86 m²

0	Pr 90	42,73
1	Chodba	15,73
3	Denná miestnosť	5,13
4	Satňa ženy	3,80
5	WC a sprcha ženy	5,32
6	Upratovačka	2,09
7	WC a sprcha muži	5,32
8	Satňa muži	3,51
9	Upratovačka	2,72
10	Sklad	49,51
		135,86 m²

0	Oblečenie	130,44
1	Vstup zamestnanci	30,31
2	Sklad	103,62
3	Denná miestnosť	7,02
4	WC so sprchou	4,32
5	Satňa	5,94
6	Satňa	5,94
7	WC so sprchou	4,32
9	Kancelária	6,82
10	Upratovačka	4,01
11	Sklad	116,15
		418,89 m²

0	Pr 92	42,73
1	Chodba	15,73
3	Denná miestnosť	5,13
4	Satňa ženy	3,80
5	WC a sprcha ženy	5,32
6	Upratovačka	2,09
7	WC a sprcha muži	5,32
8	Satňa muži	3,51
9	Upratovačka	2,72
10	Sklad	49,51
		135,86 m²

0	Pr 93	42,73
1	Chodba	15,73
3	Denná miestnosť	5,13
4	Satňa ženy	3,80
5	WC a sprcha ženy	5,32
6	Upratovačka	2,09
7	WC a sprcha muži	5,32
8	Satňa muži	3,51
9	Upratovačka	2,72
10	Sklad	49,51
		135,86 m²

0	Pr 94	42,73
1	Chodba	15,73
3	Denná miestnosť	5,13
4	Satňa ženy	3,80
5	WC a sprcha ženy	5,32
6	Upratovačka	2,09
7	WC a sprcha muži	5,32
8	Satňa muži	3,51
9	Upratovačka	2,72
10	Sklad	49,51
		135,86 m²

0	Pr 95	42,73
1	Chodba	15,73
3	Denná miestnosť	5,13
4	Satňa ženy	3,80
5	WC a sprcha ženy	5,32
6	Upratovačka	2,09
7	WC a sprcha muži	5,32
8	Satňa muži	3,51
9	Upratovačka	2,72
10	Sklad	49,51
		135,86 m²

0	Pr 96	42,73
1	Chodba	15,73
3	Denná miestnosť	5,13
4	Satňa ženy	3,80
5	WC a sprcha ženy	5,32
6	Upratovačka	2,09
7	WC a sprcha muži	5,32
8	Satňa muži	3,51
9	Upratovačka	2,72
10	Sklad	49,51
		135,86 m²

0	Pr 97	42,73
1	Chodba	15,73
3	Denná miestnosť	5,13
4	Satňa ženy	3,80
5	WC a sprcha ženy	5,32
6	Upratovačka	2,09
7	WC a sprcha muži	5,32
8	Satňa muži	3,51
9	Upratovačka	2,72
10	Sklad	49,51
		135,86 m²

0	Pr 98	42,73
1	Chodba	15,73
3	Denná miestnosť	5,13
4	Satňa ženy	3,80
5	WC a sprcha ženy	5,32
6	Upratovačka	2,09
7	WC a sprcha muži	5,32
8	Satňa muži	3,51
9	Upratovačka	2,72
10	Sklad	49,51
		135,86 m²

0	Drogéria	89,96
1	Satňa	7,79
2	Sklad	23,12
3	Chodba	3,54
4	Upratovačka	2,28
5	WC so sprchou	5,32
6	Denná miestnosť	5,13
		137,14 m²
		2 332,12 m²

ČÍSLO KÓPIE

Licencia programu ArchiCAD 2016					
HI. ARCH. PROJEKTU	Ing.arch. Katarína Stajančová				
AUTOR NÁVRHU	Vladimír Borák				
ZODP.PROJEKTATNT	Ing. Jaroslav Kormanec				
VYPRACOVAL	Ing. Jaroslav Kormanec, Ing. Erik Wagner				
INVESTOR	Tajbor office, s.r.o., Budovateľská 5677/7A, 929 01 Dunajská Streda				
NÁZOV STAVBY	MEDERSKÁ TRŽNICA		P.Č. - KATASTER	DÁTUM	12/2017
			CKN 4303/1 - 4303/162, 4902/4 k.ú. Veľký Meder	FORMÁT	A3
OBJEKT	SO.01 - Mederská tržnica		KLASIFIKÁCIA	STUPEŇ	DUR
			1 2 3 0	PROFESIA	ARCH
NÁZOV VÝKRESU	Pôdorys SO.01-6 Mederská tržnica 6			MIERKA	Č. VÝKRESU
				1 : 400	B.10.6

