

Priestor 110		
0	Pr 110	42,73
1	Chodba	15,73
3	Denná miestnosť	5,13
4	Saňa ženy	3,80
5	WC a sprcha ženy	5,32
6	Upratovačka	2,09
7	WC a sprcha muži	5,32
8	Saňa muži	3,51
9	Upratovačka	2,72
10	Sklad	49,51
		135,86 m ²

Priestor 111		
0	Pr 111	42,73
1	Chodba	15,73
3	Denná miestnosť	5,13
4	Saňa ženy	3,80
5	WC a sprcha ženy	5,32
6	Upratovačka	2,09
7	WC a sprcha muži	5,32
8	Saňa muži	3,51
9	Upratovačka	2,72
10	Sklad	49,51
		135,86 m ²


Priestor 112		
0	Pr 112	42,73
1	Chodba	15,73
3	Denná miestnosť	5,13
4	Saňa ženy	3,80
5	WC a sprcha ženy	5,32
6	Upratovačka	2,09
7	WC a sprcha muži	5,32
8	Saňa muži	3,51
9	Upratovačka	2,72
10	Sklad	49,51
		135,86 m ²

Priestor 113		
0	Pr 113	42,73
1	Chodba	15,73
3	Denná miestnosť	5,13
4	Saňa ženy	3,80
5	WC a sprcha ženy	5,32
6	Upratovačka	2,09
7	WC a sprcha muži	5,32
8	Saňa muži	3,51
9	Upratovačka	2,72
10	Sklad	49,51
		135,86 m ²

Priestor 114		
0	Pr 114	42,73
1	Chodba	15,73
3	Denná miestnosť	5,13
4	Saňa ženy	3,80
5	WC a sprcha ženy	5,32
6	Upratovačka	2,09
7	WC a sprcha muži	5,32
8	Saňa muži	3,51
9	Upratovačka	2,72
10	Sklad	49,51
		135,86 m ²

Priestor 115		
0	Pr 115	42,73
1	Chodba	15,73
3	Denná miestnosť	5,13
4	Saňa ženy	3,80
5	WC a sprcha ženy	5,32
6	Upratovačka	2,09
7	WC a sprcha muži	5,32
8	Saňa muži	3,51
9	Upratovačka	2,72
10	Sklad	49,51
		135,86 m ²

Priestor 116		
0	Herňa	295,27
1	Vstup zamestnanci	16,27
2	Sklad	33,94
3	Denná miestnosť	7,02
4	WC so sprchou	4,32
5	Saňa	5,94
6	Saňa	5,94
7	WC so sprchou	4,32
8	Upratovačka	1,92
9	Kancelária	7,07
10	WC imobil	6,65
11	Upratovačka	1,80
12	Predsieň WC	5,35
13	Predsieň muži	3,67
14	WC muži	7,51
15	Predsieň ženy	5,59
16	WC ženy	8,30
		420,88 m ²

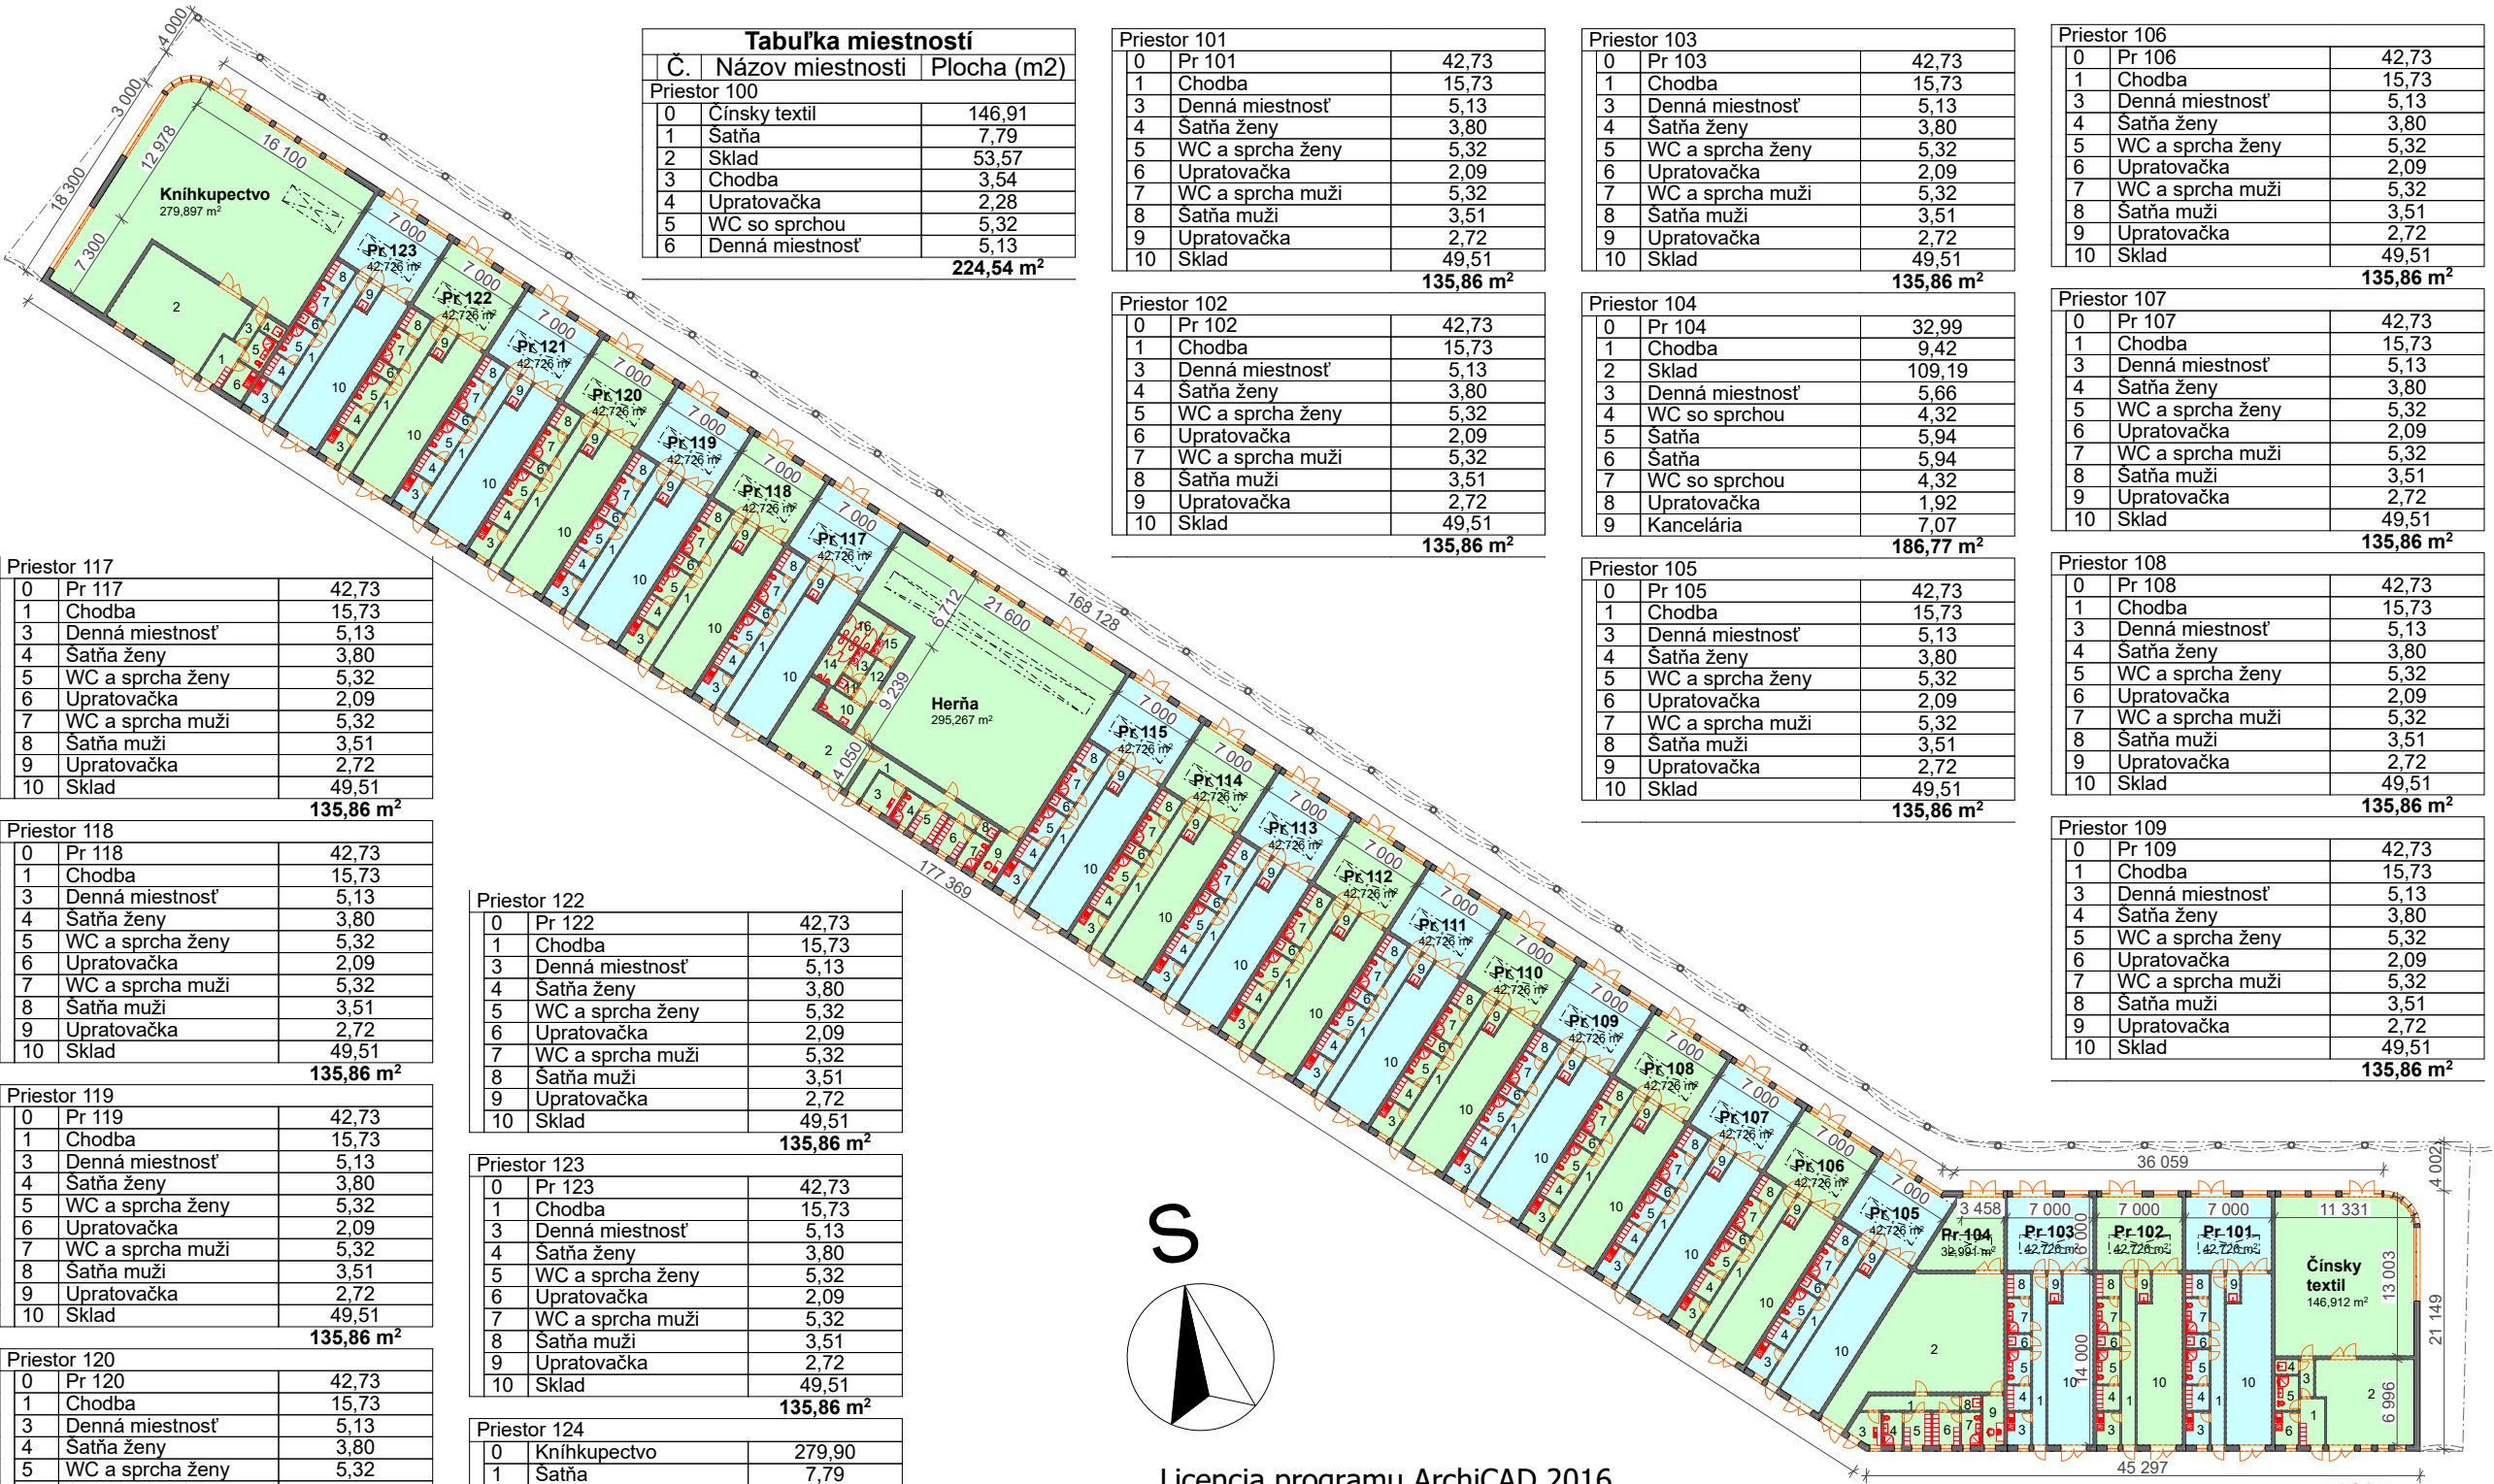

Tabuľka miestností		
Č.	Názov miestnosti	Plocha (m2)
Priestor 100		
0	Čínsky textil	146,91
1	Saňa	7,79
2	Sklad	53,57
3	Chodba	3,54
4	Upratovačka	2,28
5	WC so sprchou	5,32
6	Denná miestnosť	5,13
		224,54 m ²

Priestor 101		
0	Pr 101	42,73
1	Chodba	15,73
3	Denná miestnosť	5,13
4	Saňa ženy	3,80
5	WC a sprcha ženy	5,32
6	Upratovačka	2,09
7	WC a sprcha muži	5,32
8	Saňa muži	3,51
9	Upratovačka	2,72
10	Sklad	49,51
		135,86 m ²

Priestor 102		
0	Pr 102	42,73
1	Chodba	15,73
3	Denná miestnosť	5,13
4	Saňa ženy	3,80
5	WC a sprcha ženy	5,32
6	Upratovačka	2,09
7	WC a sprcha muži	5,32
8	Saňa muži	3,51
9	Upratovačka	2,72
10	Sklad	49,51
		135,86 m ²

Priestor 103		
0	Pr 103	42,73
1	Chodba	15,73
3	Denná miestnosť	5,13
4	Saňa ženy	3,80
5	WC a sprcha ženy	5,32
6	Upratovačka	2,09
7	WC a sprcha muži	5,32
8	Saňa muži	3,51
9	Upratovačka	2,72
10	Sklad	49,51
		135,86 m ²

Priestor 104		
0	Pr 104	32,99
1	Chodba	9,42
2	Sklad	109,19
3	Denná miestnosť	5,66
4	WC so sprchou	4,32
5	Saňa	5,94
6	Saňa	5,94
7	WC so sprchou	4,32
8	Upratovačka	1,92
9	Kancelária	7,07
		186,77 m ²

Priestor 105		
0	Pr 105	42,73
1	Chodba	15,73
3	Denná miestnosť	5,13
4	Saňa ženy	3,80
5	WC a sprcha ženy	5,32
6	Upratovačka	2,09
7	WC a sprcha muži	5,32
8	Saňa muži	3,51
9	Upratovačka	2,72
10	Sklad	49,51
		135,86 m ²

Priestor 106		
0	Pr 106	42,73
1	Chodba	15,73
3	Denná miestnosť	5,13
4	Saňa ženy	3,80
5	WC a sprcha ženy	5,32
6	Upratovačka	2,09
7	WC a sprcha muži	5,32
8	Saňa muži	3,51
9	Upratovačka	2,72
10	Sklad	49,51
		135,86 m ²

Priestor 107		
0	Pr 107	42,73
1	Chodba	15,73
3	Denná miestnosť	5,13
4	Saňa ženy	3,80
5	WC a sprcha ženy	5,32
6	Upratovačka	2,09
7	WC a sprcha muži	5,32
8	Saňa muži	3,51
9	Upratovačka	2,72
10	Sklad	49,51
		135,86 m ²

Priestor 108		
0	Pr 108	42,73
1	Chodba	15,73
3	Denná miestnosť	5,13
4	Saňa ženy	3,80
5	WC a sprcha ženy	5,32
6	Upratovačka	2,09
7	WC a sprcha muži	5,32
8	Saňa muži	3,51
9	Upratovačka	2,72
10	Sklad	49,51
		135,86 m ²

Priestor 109		
0	Pr 109	42,73
1	Chodba	15,73
3	Denná miestnosť	5,13
4	Saňa ženy	3,80
5	WC a sprcha ženy	5,32
6	Upratovačka	2,09
7	WC a sprcha muži	5,32
8	Saňa muži	3,51
9	Upratovačka	2,72
10	Sklad	49,51
		135,86 m ²

Licencia programu ArchiCAD 2016

HI. ARCH. PROJEKTU	Ing.arch. Katarína Stajančová					
AUTOR NÁVRHU	Vladimír Borák					
ZODP.PROJEKTATNT	Ing. Jaroslav Kormanec					
VYPRACOVAL	Ing. Jaroslav Kormanec, Ing. Erik Wagner					
INVESTOR	Tajbor office, s.r.o., Budovateľská 5677/7A, 929 01 Dunajská Streda					
NÁZOV STAVBY	MEDERSKÁ TRŽNICA		P.Č. - KATASTER CKN 4303/1 - 4303/162, 4902/4 k.ú. Veľký Meder		DÁTUM	12/2017
OBJEKT	SO.01 - Mederská tržnica		KLASIFIKÁCIA 1 2 3 0		FORMÁT	A3
NÁZOV VÝKRESU	Pôdorys SO.01-7 Mederská tržnica 7				STUPEŇ	DUR
					PROFESIA	ARCH
					MIERKA	Č. VÝKRESU
					1 : 600	B.10.7

ČÍSLO KÓPIE