

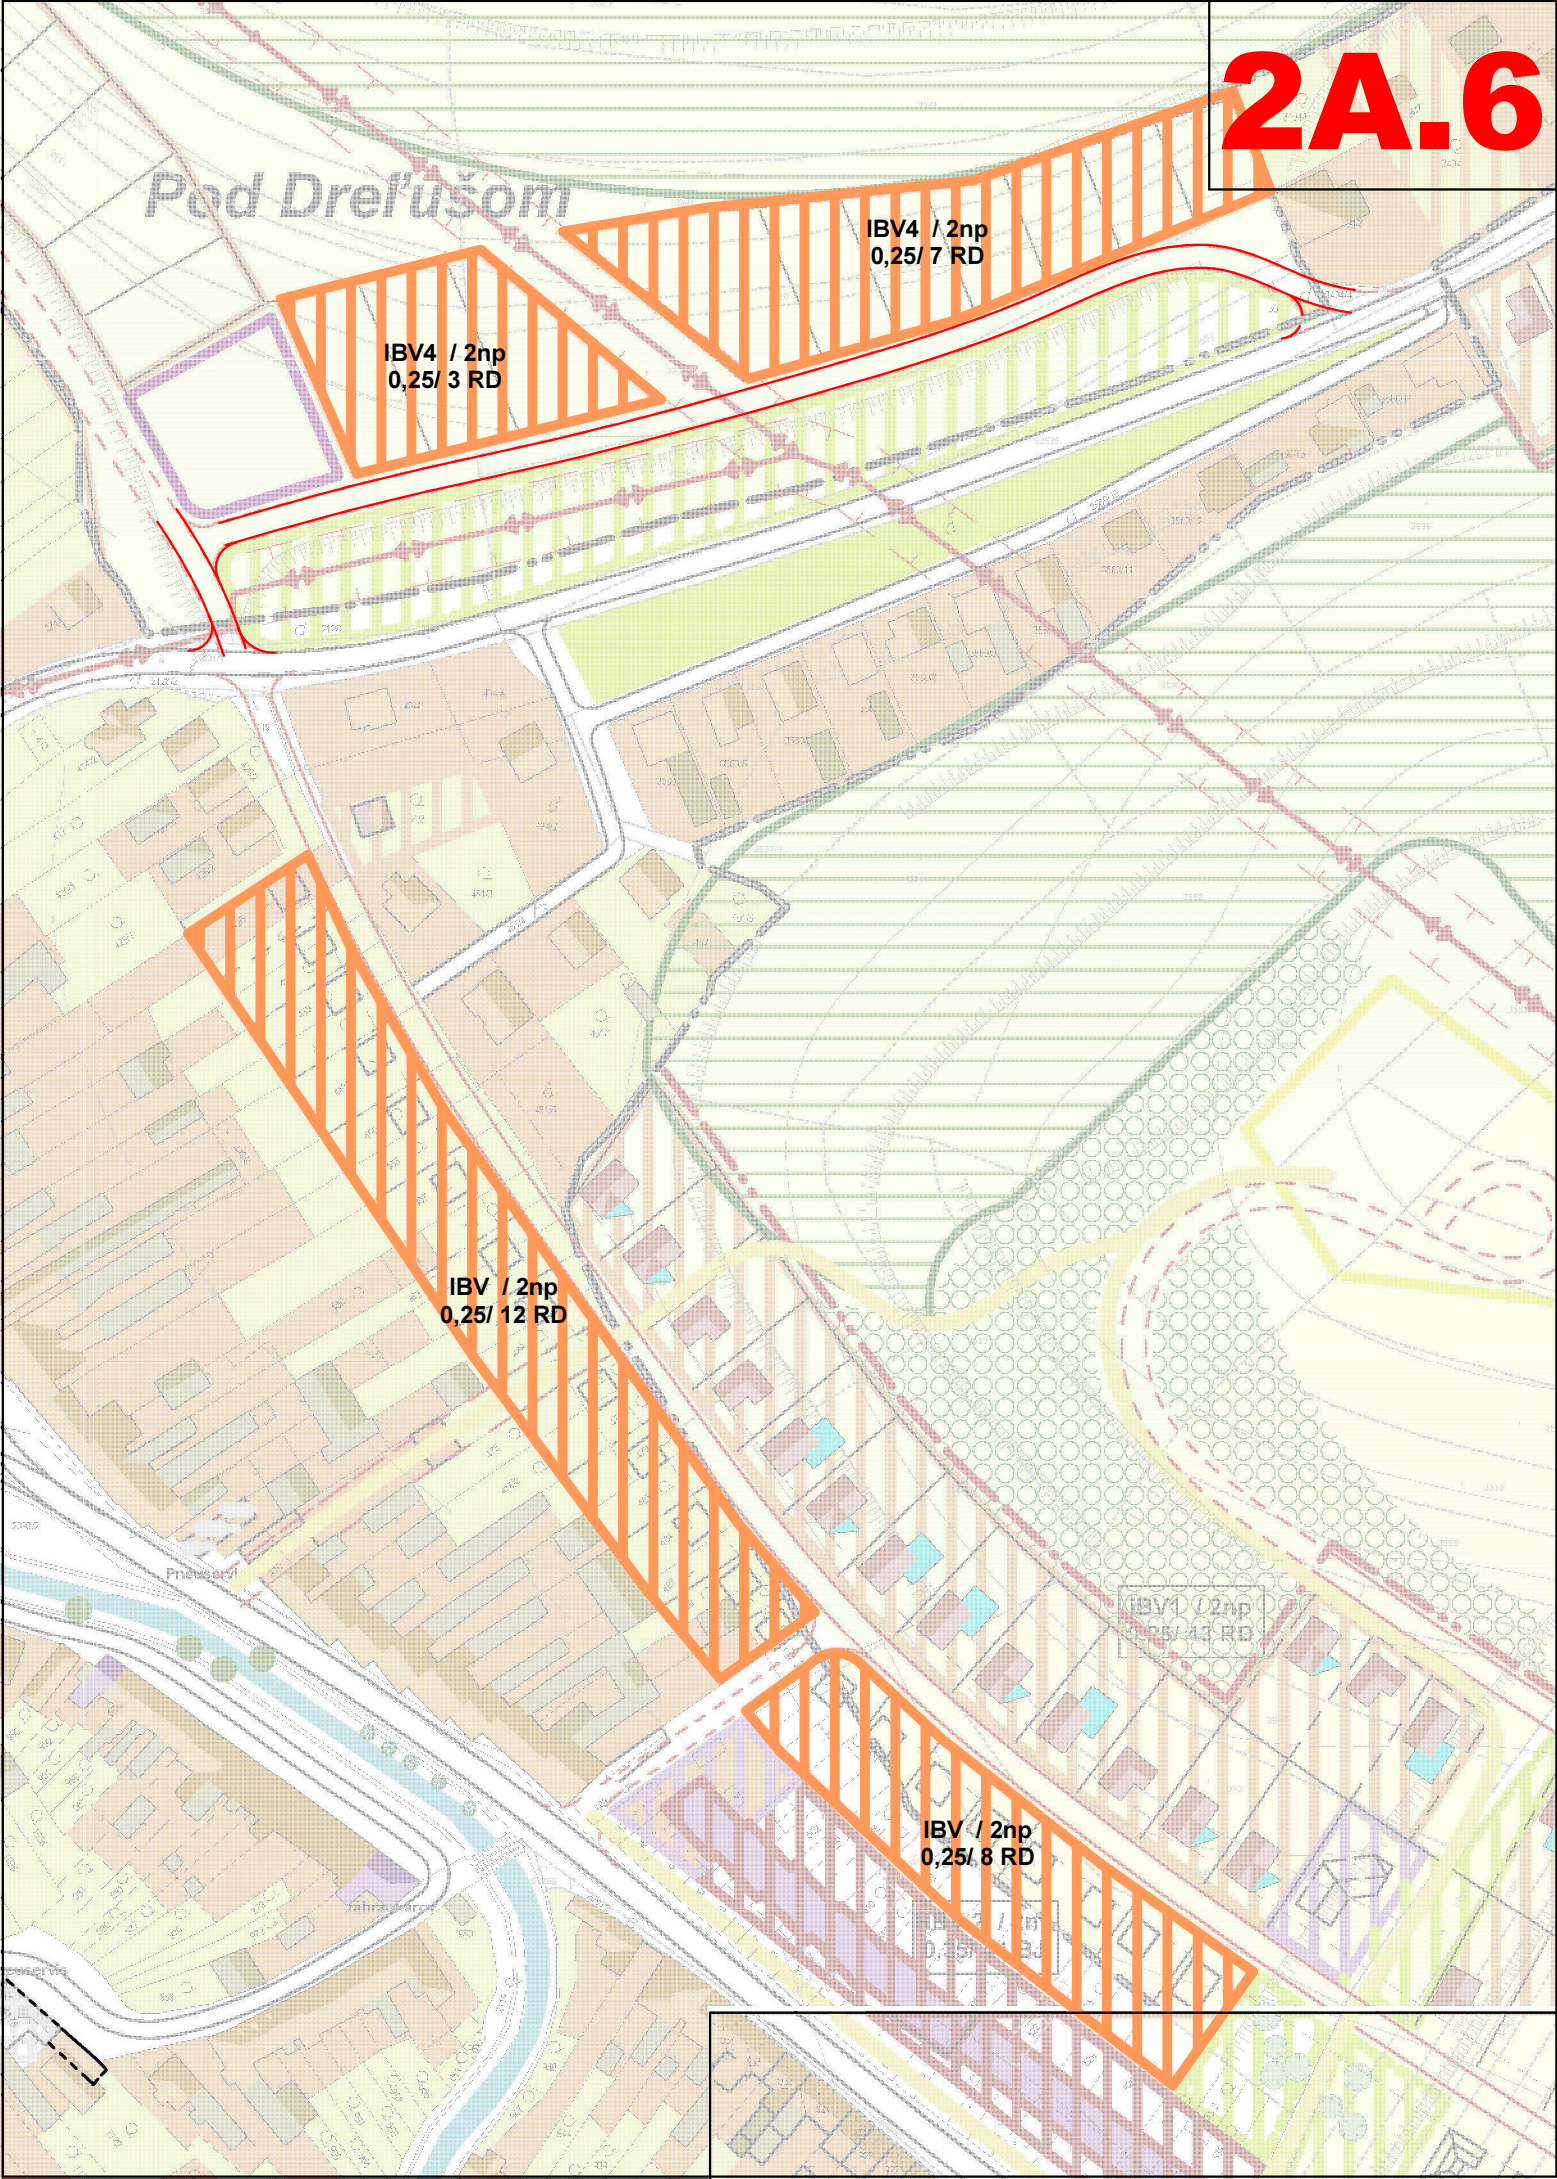


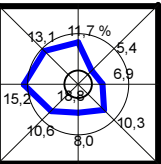

2A.6

LEGENDA :

exist.stav	návrh r. 2020	výhľad r.2025	
			plochy bývania v rodinných domoch
			cestné komunikácie

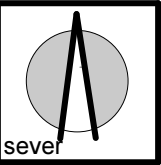

obsah výkresu		mierka	
VÝKRES PRIESTOROVÉHO A FUNKČNÉHO USPORIADANIA ÚZEMIA		1: 2 000	
názov dokumentácie			
ZaD č.1/2017 územného plánu mesta SPIŠSKÉ VLACHY			
obstarávateľ		mesto SPIŠSKÉ VLACHY	
odborný obstarávateľ		Ing. Ján Kunák	
hlavný riešiteľ / autor	Ing.arch. Ján Pastiran	číslo výkresu	
architekt urbanista	Ing.arch. Lukáš Mihalko, Ing.arch. Martin Jaško	2A.6	
odborný riešiteľ			
vypracoval			
kreslil	kontroloval		
druh projektu	ZaD č.1/2017 územného plánu mesta Spišské Vlachy	číslo sady	
číslo zákazky	formát	A4	
archívne číslo	dátum	jún 2017	