



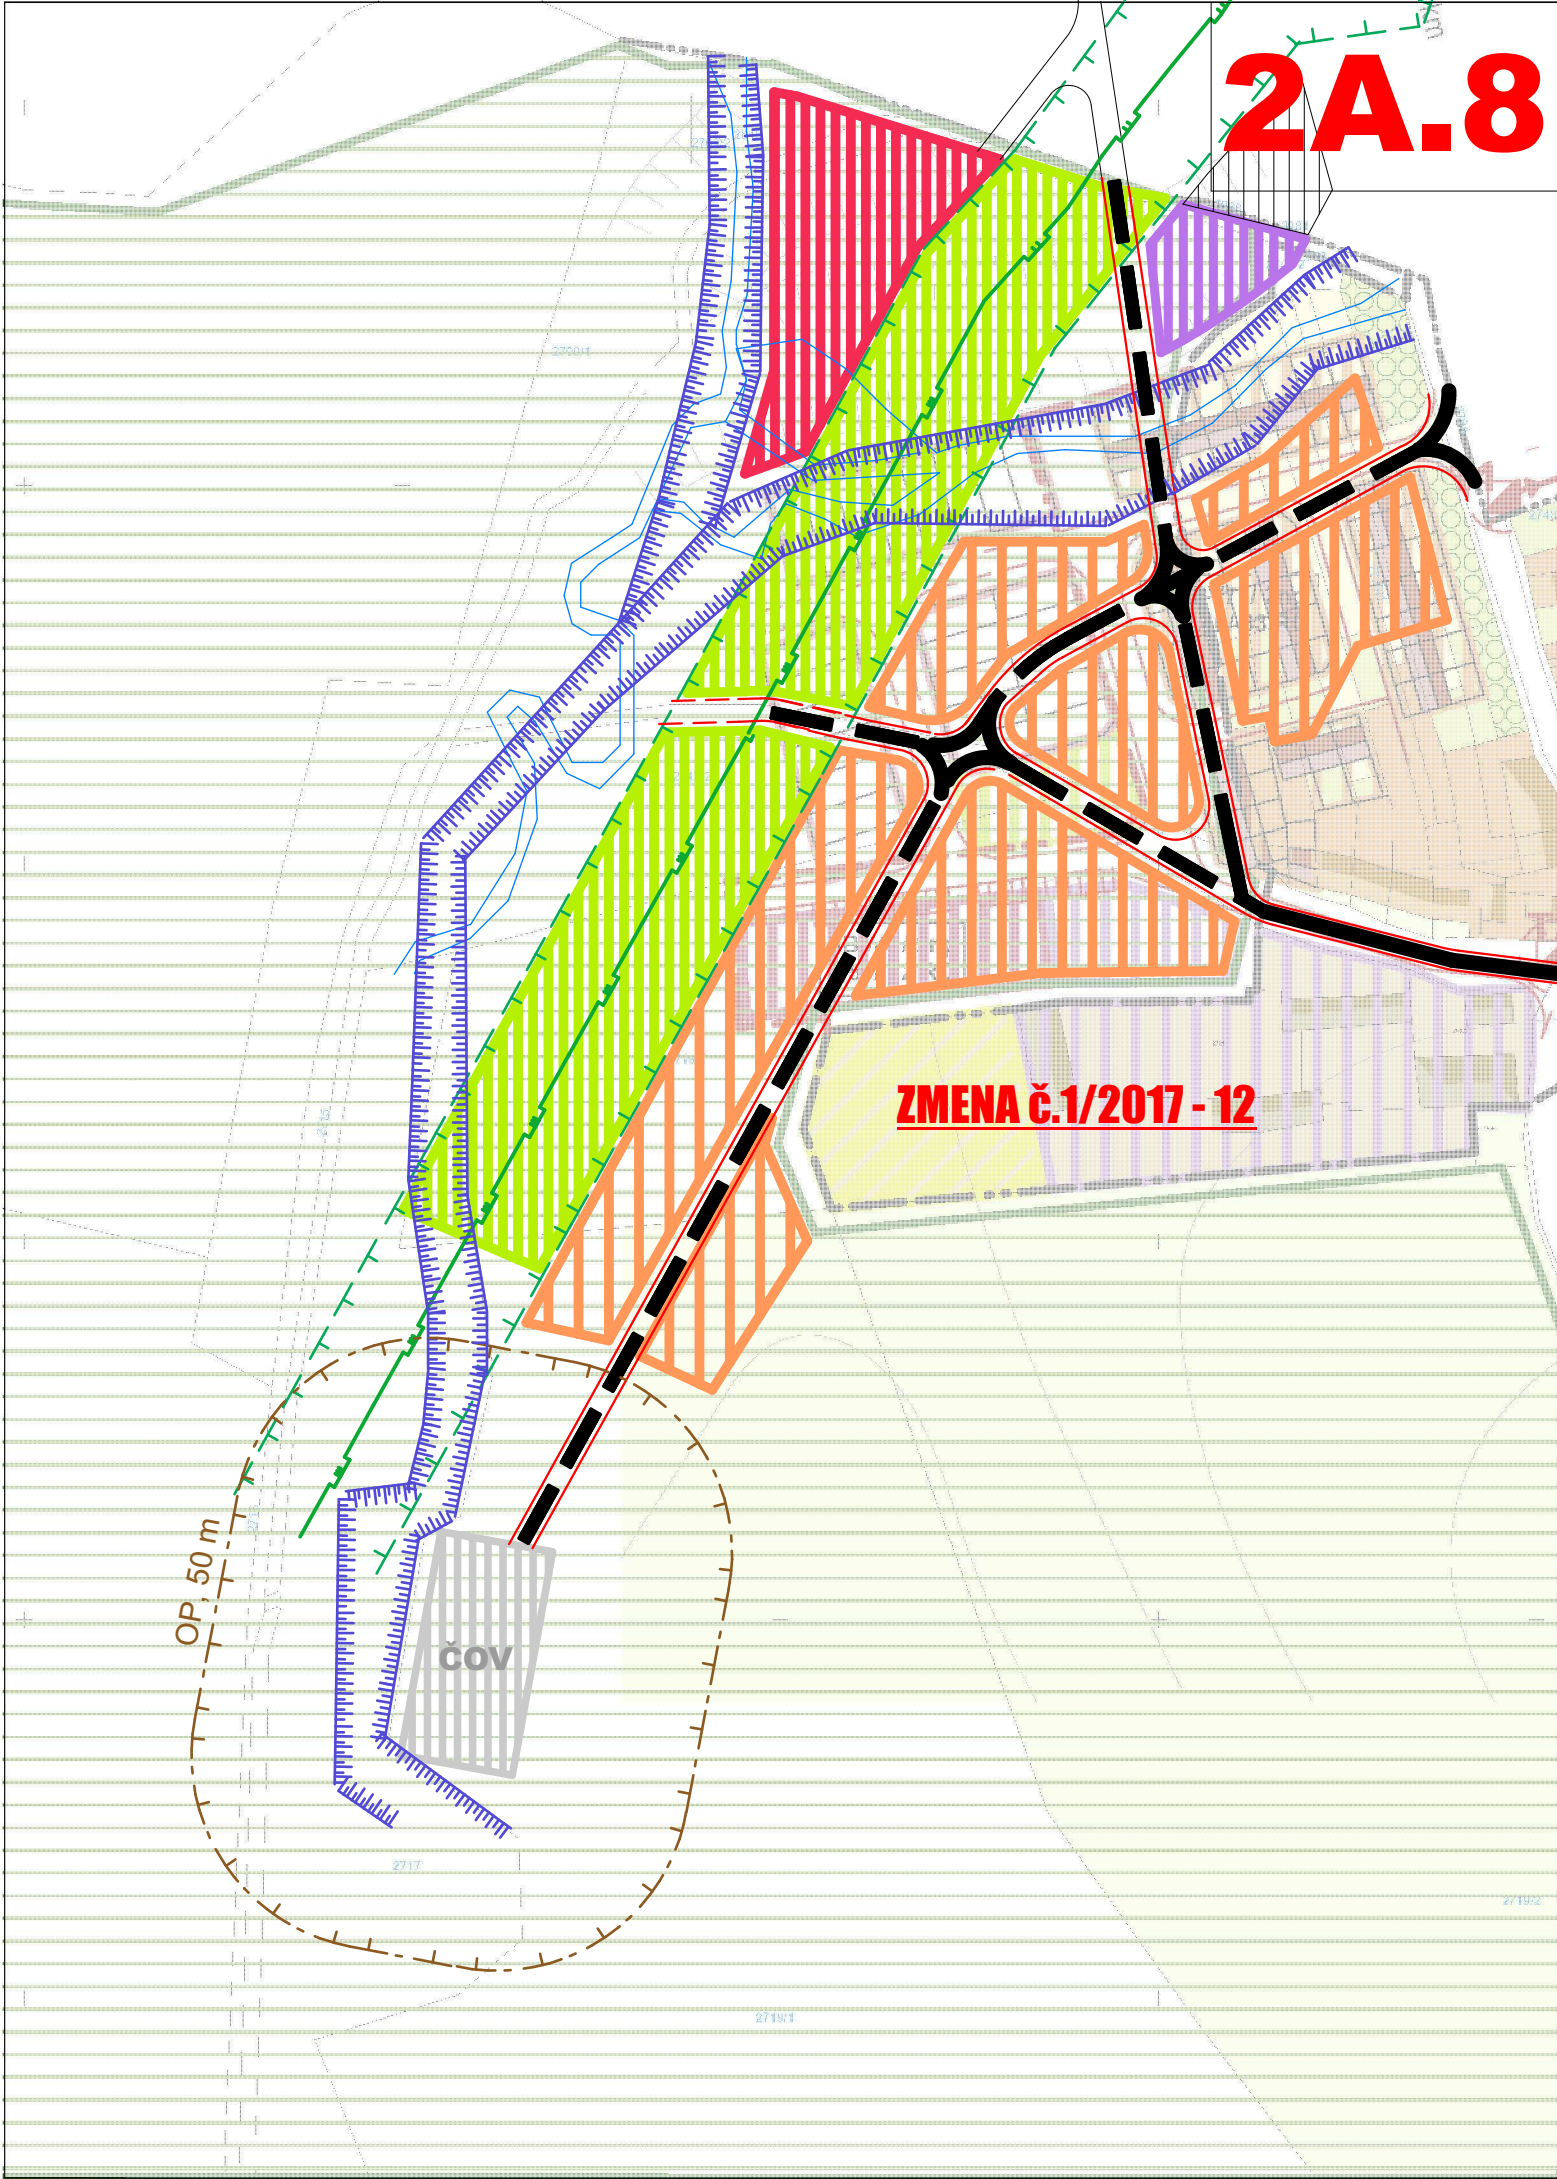


2A.8

ZMENA č.1/2017 - 12

LEGENDA :

exist.stav	návrh r. 2020	výhľad r.2025	
			ochranné pásmo
			plochy bývania v rodinných domoch
			plochy zástavby bytových domov
			plochy občianskej vybavenosti
			plochy výroby, skladov a technickej infraštruktúry
			verejná zeleň
			VTL plynovod
			cestné komunikácie
			skutočná poloha vodného toku
			protipovodňové opatrenia

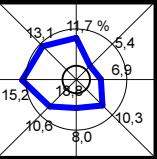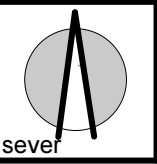

obsah výkresu	mierka
VÝKRES PRIESTOROVÉHO A FUNKČNÉHO USPORIADANIA ÚZEMIA	1: 2 000

názov dokumentácie

ZaD č.1/2017 územného plánu mesta SPIŠSKÉ VLACHY

obstarávateľ	mesto SPIŠSKÉ VLACHY	číslo výkresu
odborný obstarávateľ	Ing. Ján Kunák	
hlavný riešiteľ / autor	Ing.arch. Martin Jaško	
architekt urbanista	Ing.arch. Ján Pastiran, Ing.arch. Lukáš Mihalko	
odborný riešiteľ		
vypracoval		
kreslil	kontroloval	
druh projektu	ZaD č.1/2017 územného plánu mesta Spišské Vlachy	číslo sady
číslo zákazky	formát	A4
archívne číslo	dátum	október 2017

2A.8