


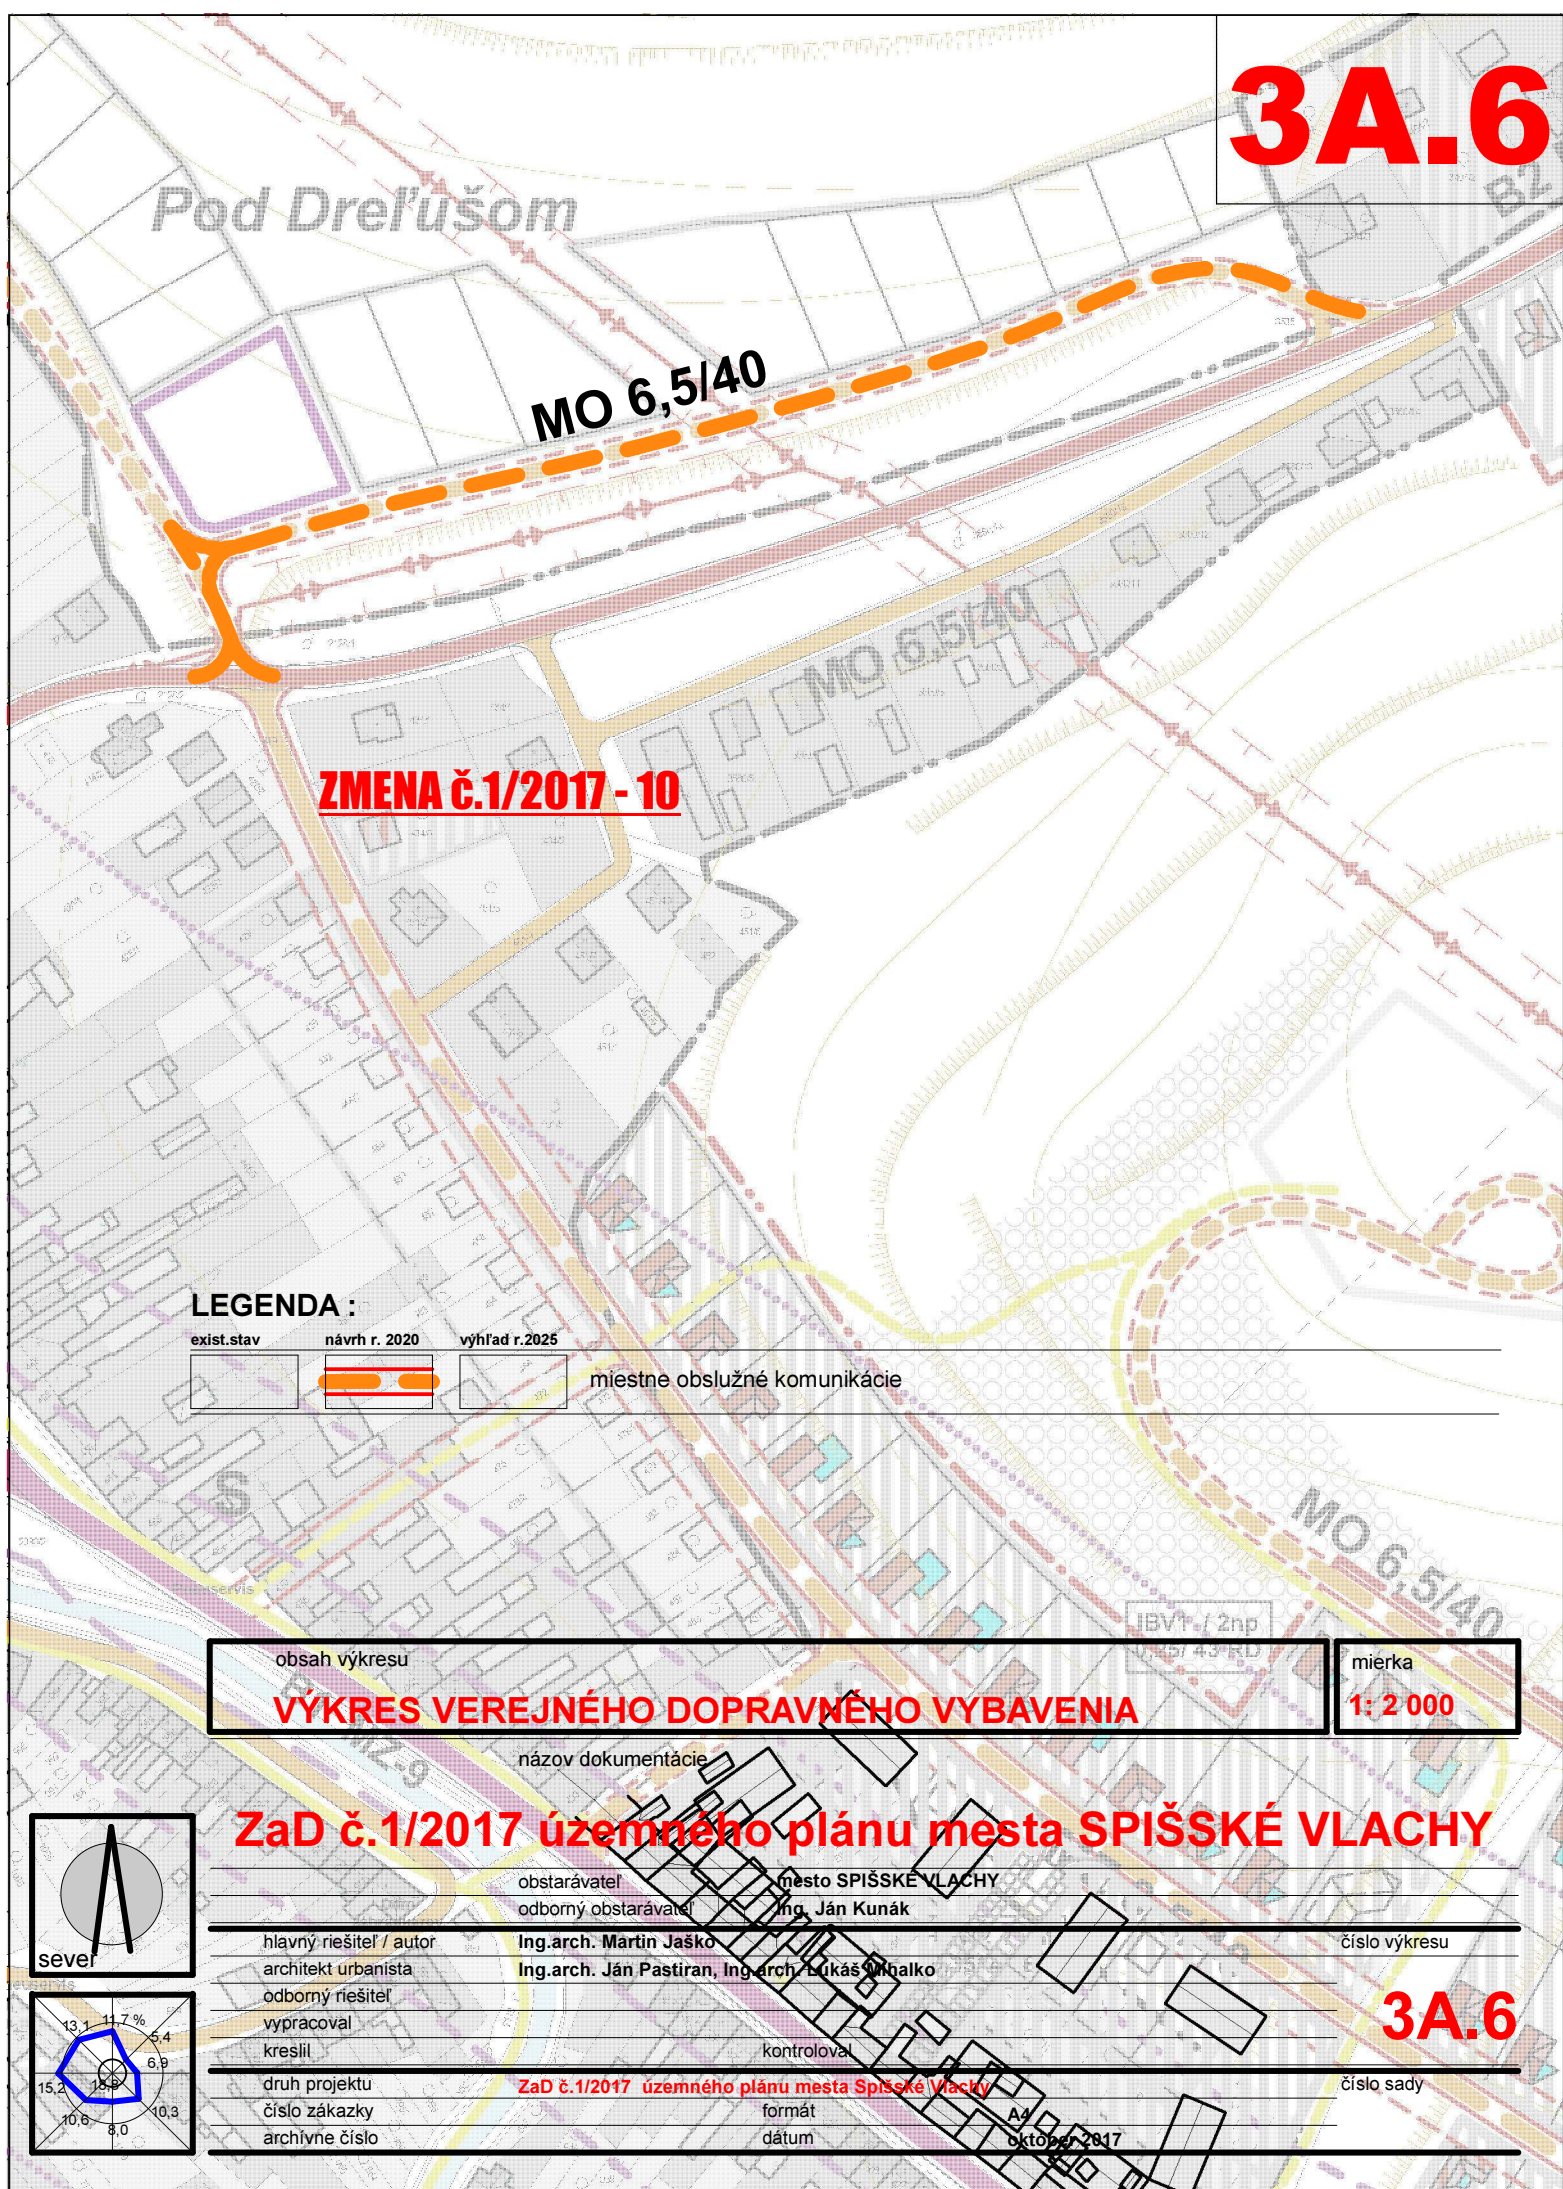

LEGENDA :



exist. stav	návrh r. 2020	výhľad r. 2025	
			hranica zastavaného územia k 1. 1. 1990
			navrhovaná hranica zastavanosti
			hranice ochranného pásma
			VN el. vedenie
			VVN el. vedenie

DOPRAVA

			cesty II. triedy
			cesty III. triedy
			miestne obslužné komunikácie
			nespevnené komunikácie
			parkoviská
			rozptyľové plochy
			hlavné pešie ťahy
			autobusové zástavky
			služby pre motoristov
			železničná stanica
			hromadné garáže
			kategória a funkčná trieda ciest a komunikácií
			ochranné pásmo ciest a železnice
			hluková hladina 65 dB (A)
			hluková hladina 60 dB (A)
			hluková hladina 55 dB (A)

Územný plán mesta Spišské Vlachy

VÝKRES VEREJNÉHO DOPRAVNÉHO VYBAVENIA

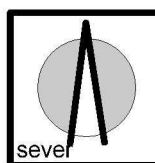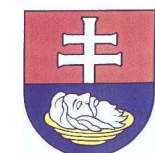

obsah výkresu	VÝKRES VEREJNÉHO DOPRAVNÉHO VYBAVENIA	mierka	1: 2000
názov dokumentácie	SPIŠSKÉ VLACHY ÚPN - mesta		
obstarávateľ	mesto SPIŠSKÉ VLACHY		
odborný obstarávateľ	RNDr. Eleonóra Weissová		
hlavný riešiteľ / autor	Ing.arch. Ján Pastiran	číslo výkresu	3.A
architekt urbanista	Ing.arch. Lukáš Mihalko, Ing.arch. Martin Jaško		
odborný riešiteľ	Ing. Vojtěch Pejko		
vypracoval			
kreslil		kontroloval	
druh projektu	NAVRH ÚPN - mesta Spišské Vlachy	číslo sady	
číslo zákazky		formát	48 x A4
archívne číslo		dátum	október 2008