

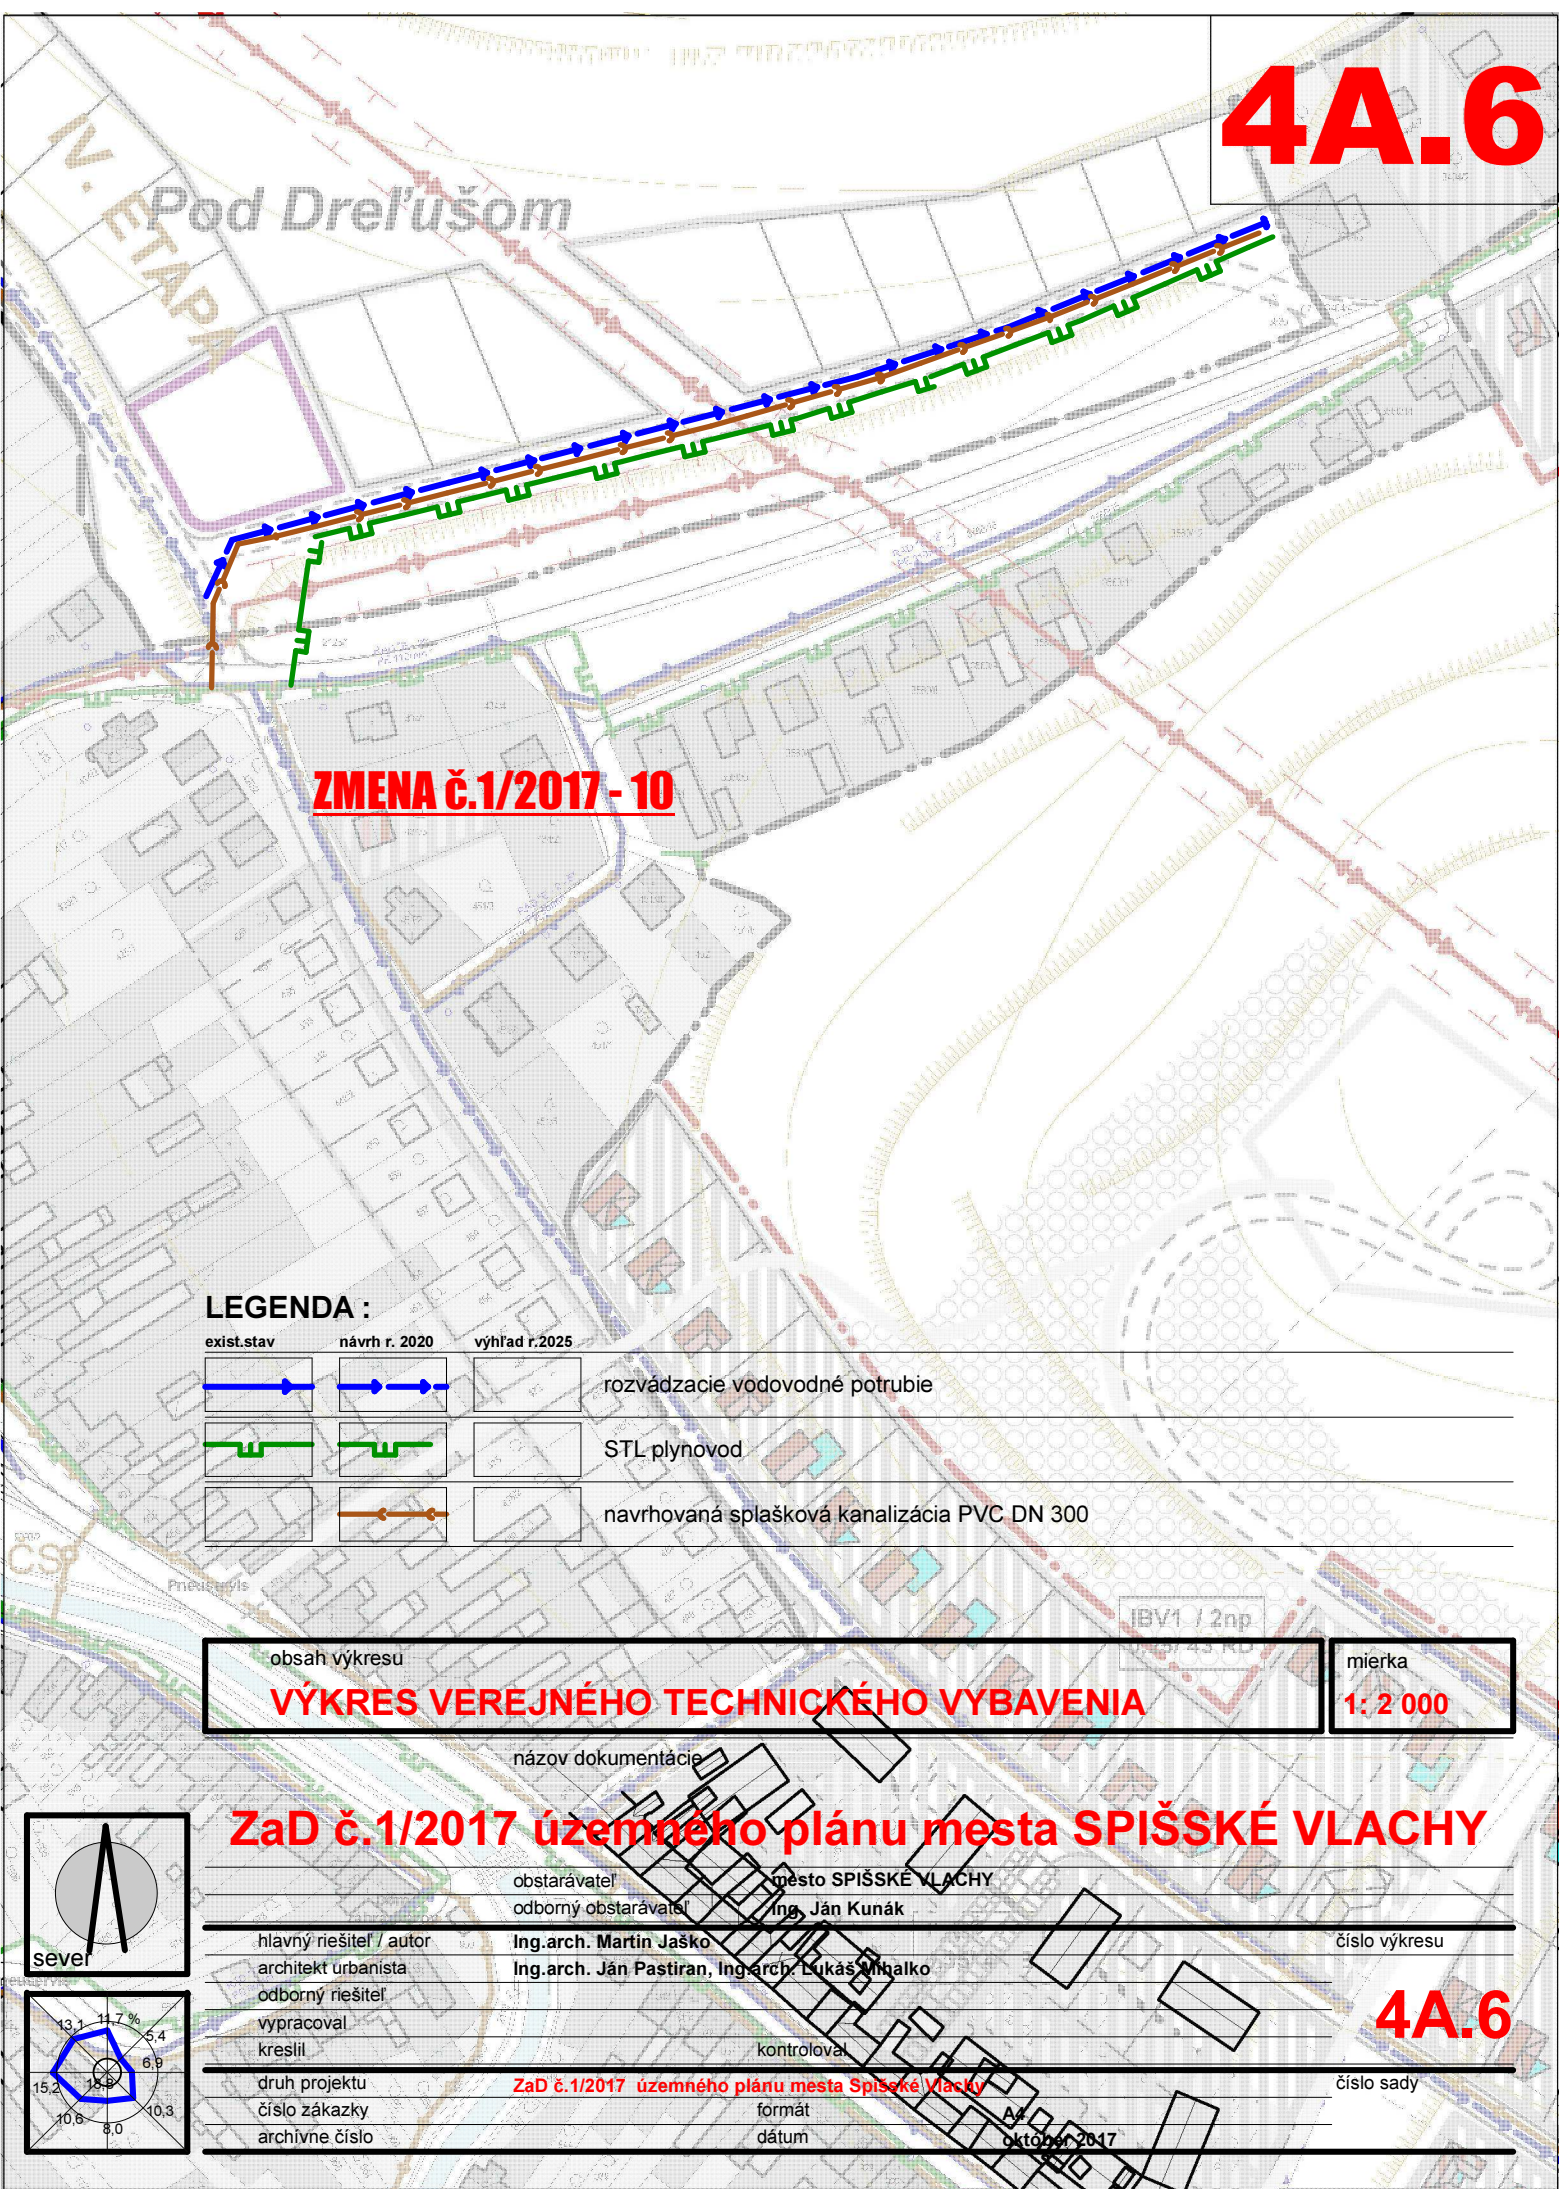


Územný plán mesta Spišské Vlachy

4A.6

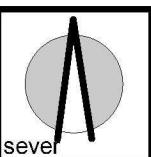

VÝKRES VEREJNÉHO TECHNICKÉHO VYBAVENIA

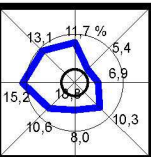

obsah výkresu		miarka
VÝKRES VEREJNÉHO TECHNICKÉHO VYBAVENIA		1: 2000
názov dokumentácie		
SPIŠSKÉ VLACHY ÚPN - mesta		
obstarávateľ	mesto SPIŠSKÉ VLACHY	číslo výkresu
odborný obstarávateľ	RNDr. Eleonóra Weissová	
hlavný riešiteľ / autor	Ing.arch. Ján Pastiran	4.A
architekt urbanista	Ing.arch. Lukáš Mihalko, Ing.arch. Martin Jaško	
odborný riešiteľ	Ing. Vojtěch Pejko	číslo sady
vypracoval		
kreslil		48 x A4
kontroloval		
druh projektu	NAVRH ÚPN - mesta Spišské Vlachy	október 2008
číslo zákazky		
archívne číslo		