


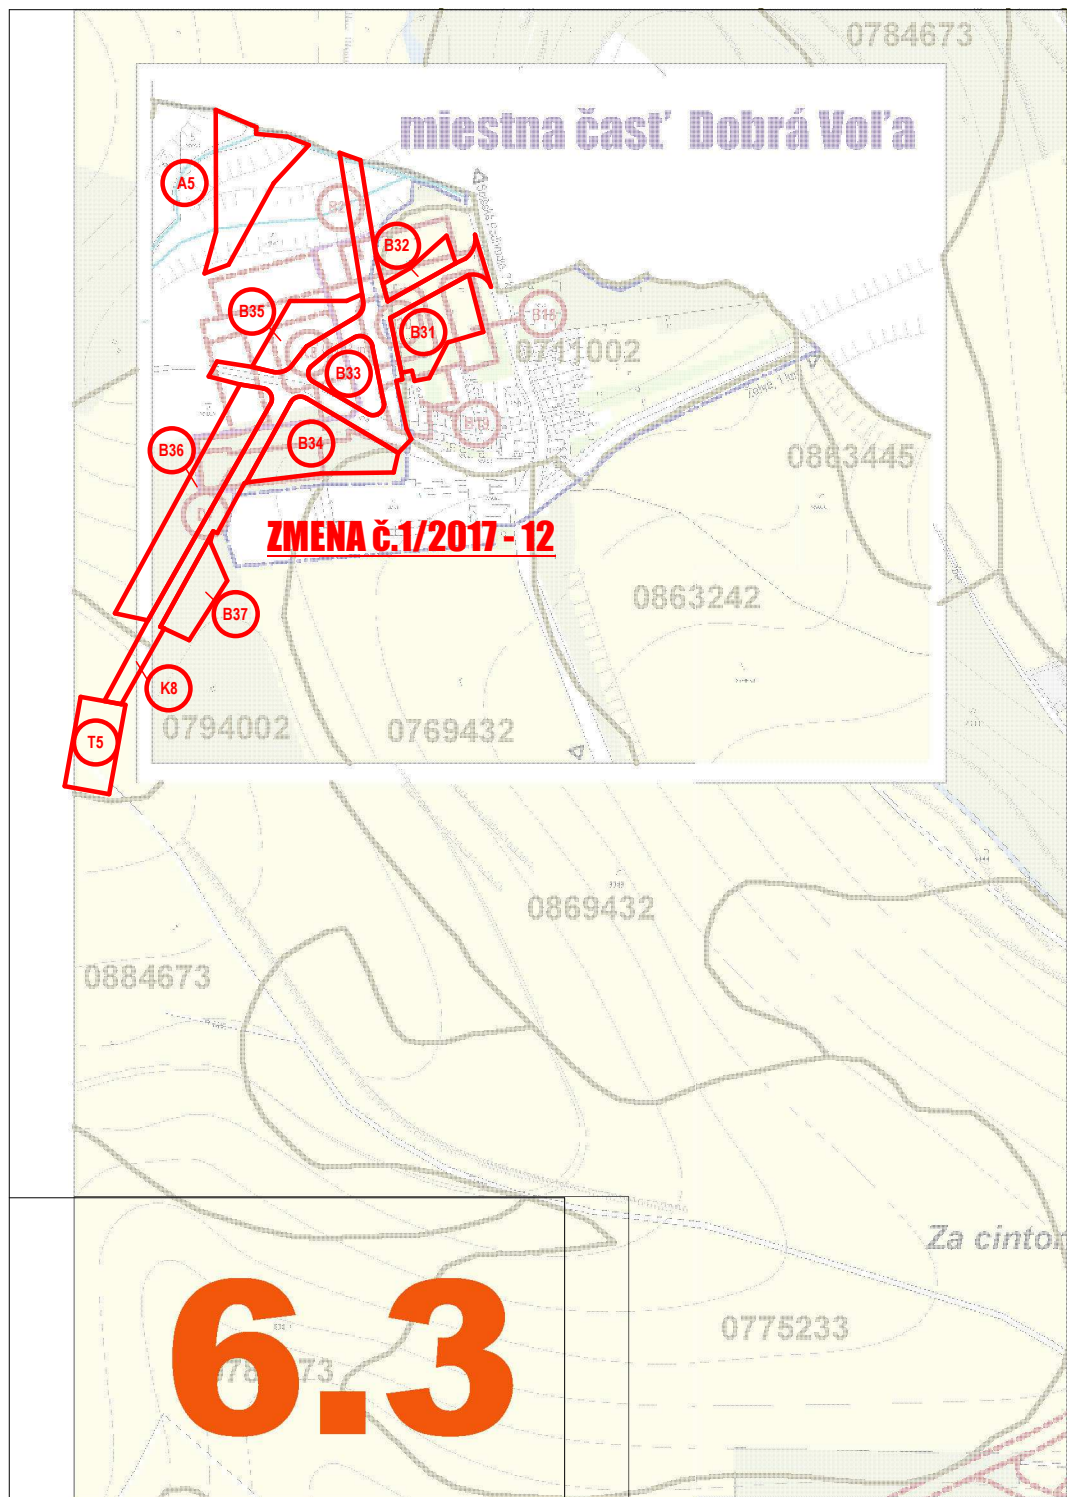

LEGENDA :

EXISTUJÚCI STAV	NÁVRH 2015	NÁVRH 2025	
			označenie lokality
			lokalita záberu poľnohospodárskej pôdy



obsah výkresu
VÝKRES PERSPEKTÍVNEHO VYUŽITIA POĽNOHOSPODÁRSKEJ PÔDY

mierka
1: 5 000

názov dokumentácie

ZaD č.1/2017 územného plánu mesta SPIŠSKÉ VLACHY



obstarávateľ	mesto SPIŠSKÉ VLACHY	
odborný obstarávateľ	Ing. Ján Kunák	
Hlavný riešiteľ / autor	Ing.arch. Martin Jaško	číslo výkresu
architekt urbanista	Ing.arch. Ján Pastiran, Ing.arch. Lukáš Mihaiko	
odborný riešiteľ		
vypracoval		
kreslil		
kontroloval		
druh projektu	ZaD č.1/2017 územného plánu mesta Spišské Vlachy	číslo sady
číslo zákazky	formát A4	
archívne číslo	dátum október 2017	

6.3