PRÍLOHA Č.2a

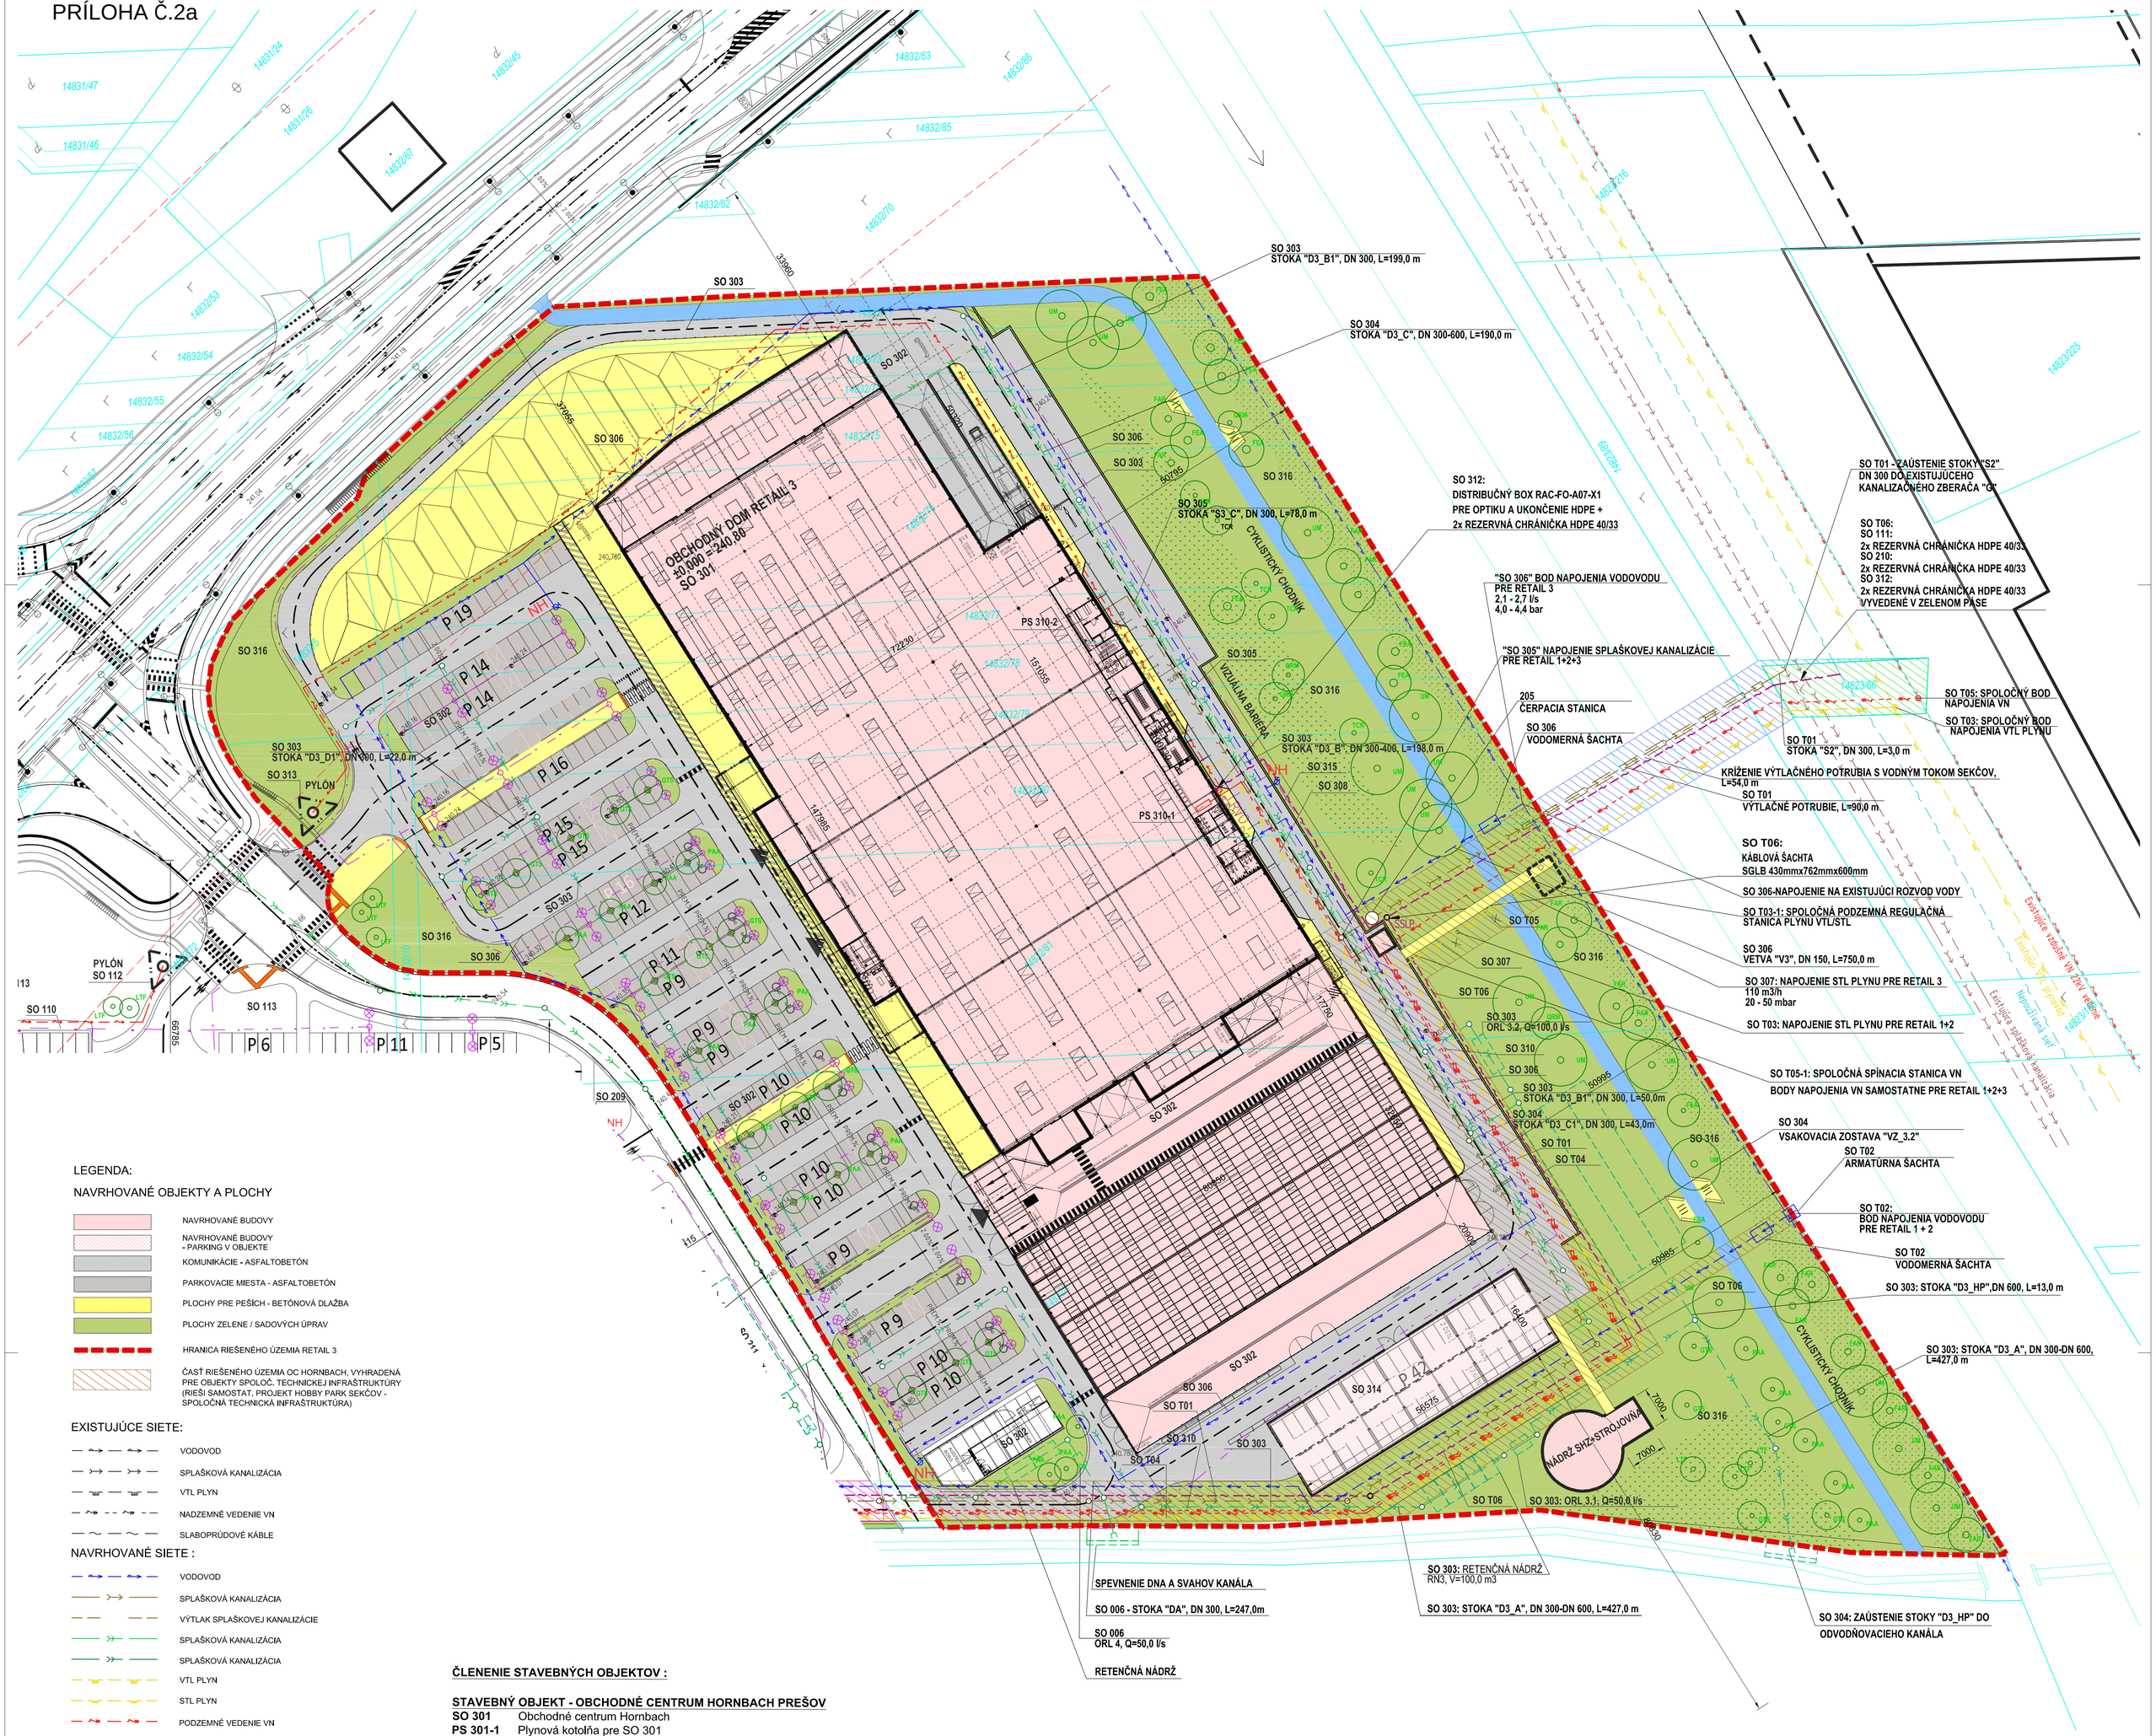

LEGENDA:

NAVRHOVANÉ OBJEKTY A PLOCHY

- NAVRHOVANÉ BUDOVY
- NAVRHOVANÉ BUDOVY - PARKING V OBJEKTE
- KOMUNIKÁCIE - ASFALTOBETÓN
- PARKOVACIE MIESTA - ASFALTOBETÓN
- PLOCHY PRE PEŠÍCH - BETÓNOVÁ DLAŽBA
- PLOCHY ZELENE / SADOVÝCH ÚPRAV
- HRANICA RIEŠENÉHO ÚZEMIA RETAIL 3
- ČASŤ RIEŠENÉHO ÚZEMIA OC HORNBACH, VYHRADENÁ PRE OBJEKTY SPOLOČ. TECHNICKEJ INFRAŠTRUKTÚRY (RIEŠI SAMOSTAT. PROJEKT HOBBY PARK SEKČOV - SPOLOČNÁ TECHNICKÁ INFRAŠTRUKTÚRA)

EXISTUJÚCE SIETE:

- VODOVOD
- SPLAŠKOVÁ KANALIZÁCIA
- VTL PLYN
- NADZEMNÉ VEDENIE VN
- SLABOPRÚDOVÉ KÁBLE

NAVRHOVANÉ SIETE :

- VODOVOD
- SPLAŠKOVÁ KANALIZÁCIA
- VÝTLAK SPLAŠKOVEJ KANALIZÁCIE
- SPLAŠKOVÁ KANALIZÁCIA
- SPLAŠKOVÁ KANALIZÁCIA
- VTL PLYN
- STL PLYN
- PODZEMNÉ VEDENIE VN
- PODZEMNÉ VEDENIE NN
- PODZEMNÉ VEDENIE SLP
- PODZEMNÉ ROZVODY AREÁLOVÉHO OSVETLENIA
- OCHRANNÉ PÁSMO KOMUNIKÁCIE 1. TRIEDY

NAVRHOVANÉ ZARIADENIA:

- PRVKY VONKAJŠIEHO AREÁLOVÉHO OSVETLENIA
- PRVKY VEREJNÉHO OSVETLENIA
- VŠ — VODOMERNÁ ŠACHTA
- KANALIZAČNÉ REVÍZNE A KONTROLNÉ ŠACHTY - SPLAŠKOVÁ / DAŽĎOVÁ
- KÁBLOVÁ ŠACHTA
- DISTRIBUČNÝ BOX PRE OPTIKU A UKONČENIE HDPE - RAC-FO-A07-X1
- VN — VSAKOVACIA NÁDRŽ DAŽĎOVÝCH VÔD
- ORL — ODLUČOVAČ ROPNÝCH LÁTOK
- NH — HYDRANT NADZEMNÝ DN 150

ČLENENIE STAVEBNÝCH OBJEKTOV :

STAVEBNÝ OBJEKT - OBCHODNÉ CENTRUM HORNBACH PREŠOV

SO 301	Obchodné centrum Hornbach
PS 301-1	Plynová kotolňa pre SO 301
SO 302	Parkoviská, zásobovacie a pešie plochy
SO 303	Dažďová kanalizácia z parkovísk a ORL
SO 304	Dažďová kanalizácia zo striech
SO 305	Splašková kanalizácia a ČSSV
SO 306	Vodovod
SO 307	Prípojka plynu
SO 308	Areálové rozvody plynu
PS 308-1	Regulačná stanica plynu
SO 309	Prípojka VN (od nadzemného vedenia VN po spínaciu stanicu)
PS 309-1	Spínacia stanica VN
SO 310	Areálové rozvody VN
PS 310-2	Dieselagregát pre SO 301
SO 312	Prípojka a rozvody slaboprúdu
SO 313	Reklamný pylón
SO 314	Parkovací dom
SO 315	Vizuálna bariéra
SO 316	Sadové úpravy

STAVEBNÝ OBJEKT - SPOLOČNÁ TECHNICKÁ INFRAŠTRUKTÚRA

SO T01	Spoločná splašková kanalizácia a ČSSV
SO T02	Spoločný vodovod
SO T04	Spoločné rozvody plynu
SO T06	Prípojka a spoločné rozvody slaboprúdu

REV / rev	DÁTUM / date	MENO / name	POPIS / description

±0,000 = 240,800 m.n.m.

NÁZOV A MIESTO STAVBY / project title and location
OBCHODNÉ CENTRUM HORNBACH PREŠOV
Rusínska cesta, Prešov

INVESTOR / investor
Hornbach - Baumarkt SK spol. s r.o.
Galvaniho 9
821 04 Bratislava

ARCHITEKT / GENERÁLNY PROJEKTANT / architect
Atrios Architects s.r.o.
Polus Tower I
Vajnorská 100/A
831 04 Bratislava

HIP / project engineer
Ing. arch. Pavol Čechvala

STUPEŇ DOKUMENTÁCIE / stage of documentation	ČÍSLO ZÁKAZKY	DÁTUM / date	PARÉ / set No.
DOKUMENTÁCIA PRE ÚZEMNÉ ROZHODNUTIE	A-16-044-002	09 / 2017	
		FORMÁT / format 6 x A4	
STAVEBNÝ OBJEKT / building item	ČASŤ / part D KOORDINAČNÁ SITUÁCIA		
NÁZOV VÝKRESU / drawing **KOORDINAČNÁ SITUÁCIA**	PROFESIA / profession		MIERKA / scale 1 : 500

KÓD ZÁKAZKY / code of project	STUPEŇ / stage	STAVEBNÝ OBJEKT / building item	PROFESIA / profession	ČÍSLO VÝKRESU / drawing No.	REVÍZIA / revision
HPS3	UR	D		001	00