


POHLAD JUŽNÝ

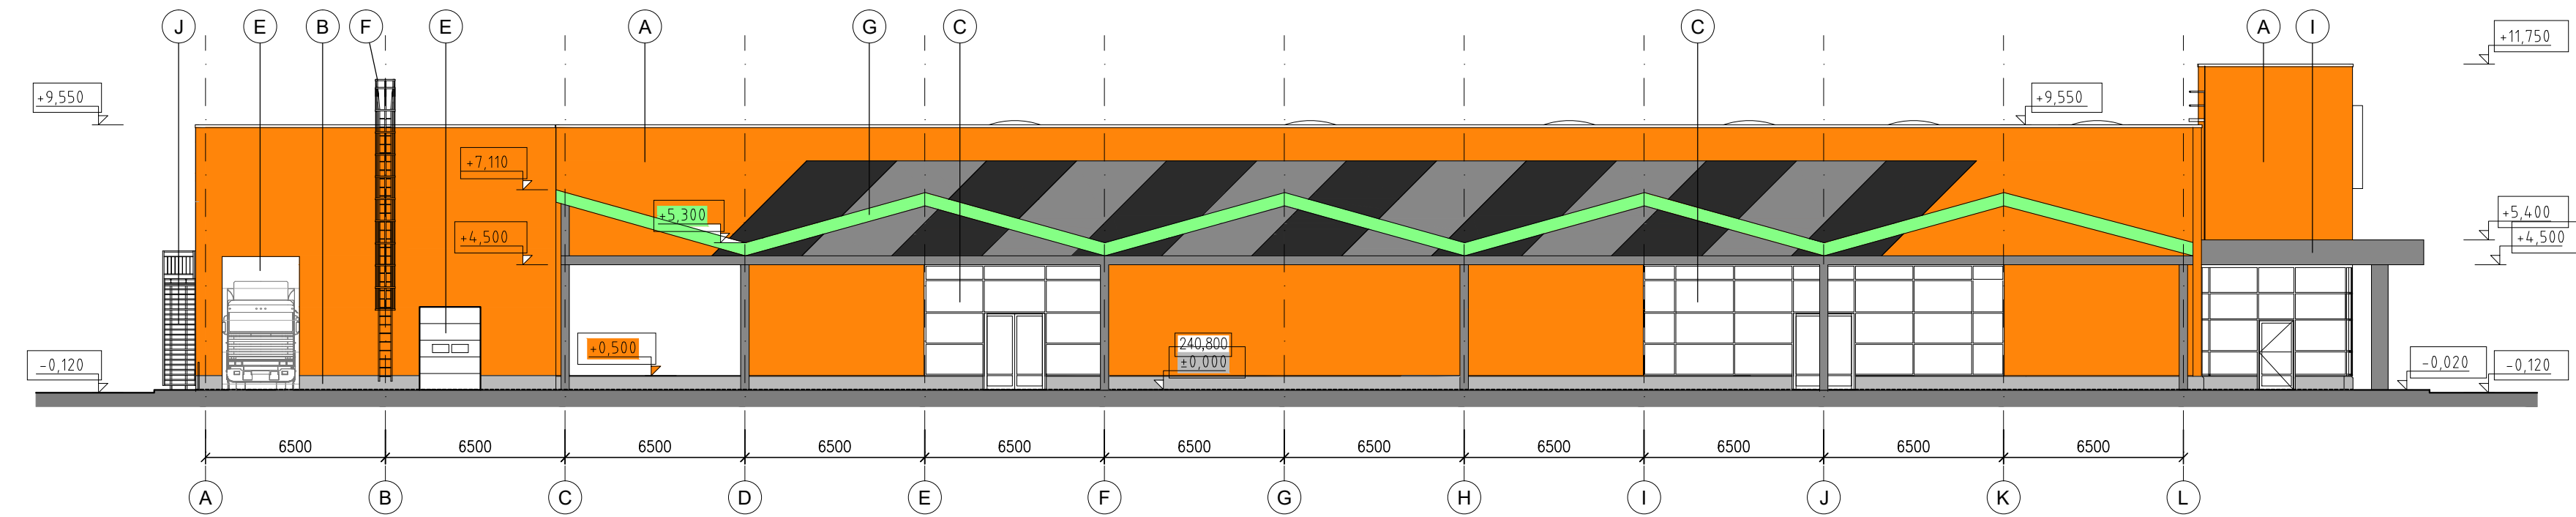



POHLAD SEVERNÝ

- LEGENDA POVRCHOVÝCH ÚPRAV
- A - FASÁDNE PANELE SENDVIČOVÉ S JADROM Z MINERÁLNEJ VLNY - HR.100 MM
  - B - PREFABRIKOVANÝ ZÁKLADOVÝ NOSNÍK "MRAZOVKA"- POHLADOVÝ BETÓN
  - C - VÝPLNE OTVOROV (HLINÍKOVÉ ZS / PLASTOVÉ OKNÁ) - IZOLAČNÉ TROJSKLO, UW = 1,0 W/(M2K)
  - D - SVETELNÁ REKLAMNÁ PLOCHA NA FASÁDE
  - E - SEKČIOVÁ ROLOVACIA BRÁNA
  - F - OCELOVÝ POŽIARNY REBRÍK
  - G - PRESTREŠENIE ZÁHRAD. CENTRA -OCEĽ. KONŠTRUKCIA + POLYKARBON. OPLÁŠTENIE STRECHY
  - H - OPLOTENIE - OCELOVÁ KONŠTRUKCIA + OCEĽ. ŠTVORHRANNÉ PLETIVO
  - I - MARKÍZY - OCELOVÉ KONŠTRUKCIE
  - J - OCELOVÉ EXTERIÉROVÉ SCHODISKO

REV / rev	DÁTUM / date	MENO / name	POPIS / description

±0,000 = 240,800 m.n.m.

NÁZOV A MIESTO STAVBY / project title and location <b>OBCHODNÉ CENTRUM HORNBACH PREŠOV</b> Rusínska cesta, Prešov		INVESTOR / investor Hornbach - Baumarkt SK spol. s r.o. Galvaniho 9 821 04 Bratislava	
ARCHITEKT / GENERALNÝ PROJEKTANT / architect  Atrios Architects s.r.o. Polus Tower 1 Vajnorská 100/A 831 04 Bratislava		HIP / project engineer Ing. arch. Pavol Čechvala	
PROJEKTANT ČASTI PD / consultant designer  Atrios Architects s.r.o. Polus Tower 1 Vajnorská 100/A 831 04 Bratislava e-mail: info@atrios.sk		ZODPOVEDNÝ PROJEKTANT / designed by Ing. arch. Pavol Čechvala  VYPRACOVAL / drawn by Ing. arch. Pavol Čechvala  KONTROLOVAL / checked by Ing. arch. Oskar Mészár	
STUPEŇ DOKUMENTÁCIE / stage of documentation DOKUMENTÁCIA PRE ÚZEMNÉ ROZHODNUTIE		ČÍSLO ZÁKAZKY A-16-044-002	DÁTUM / date 07 / 2017  FORMÁT / format 10 x A4
STAVEBNÝ OBJEKT / building item SO-301 OBCHODNÉ CENTRUM HORNBACH		ČASŤ / part E DOKUMENTÁCIA STAVEB. OBJEKTOV	
NÁZOV VÝKRESU / drawing <b>POHLAD SEVERNÝ A JUŽNÝ</b>		PROFESIA / profession ARCHITEKTONICKO - STAVEBNÉ RIEŠENIE	MIERKA / scale <b>1 : 200</b>
KÓD ZÁKAZKY / code of project <b>HBPO</b>	STUPEŇ / stage <b>UR</b>	STAVEBNÝ OBJEKT / building item <b>301</b>	ČÍSLO VÝKRESU / drawing No. <b>ASR 301 00</b>