


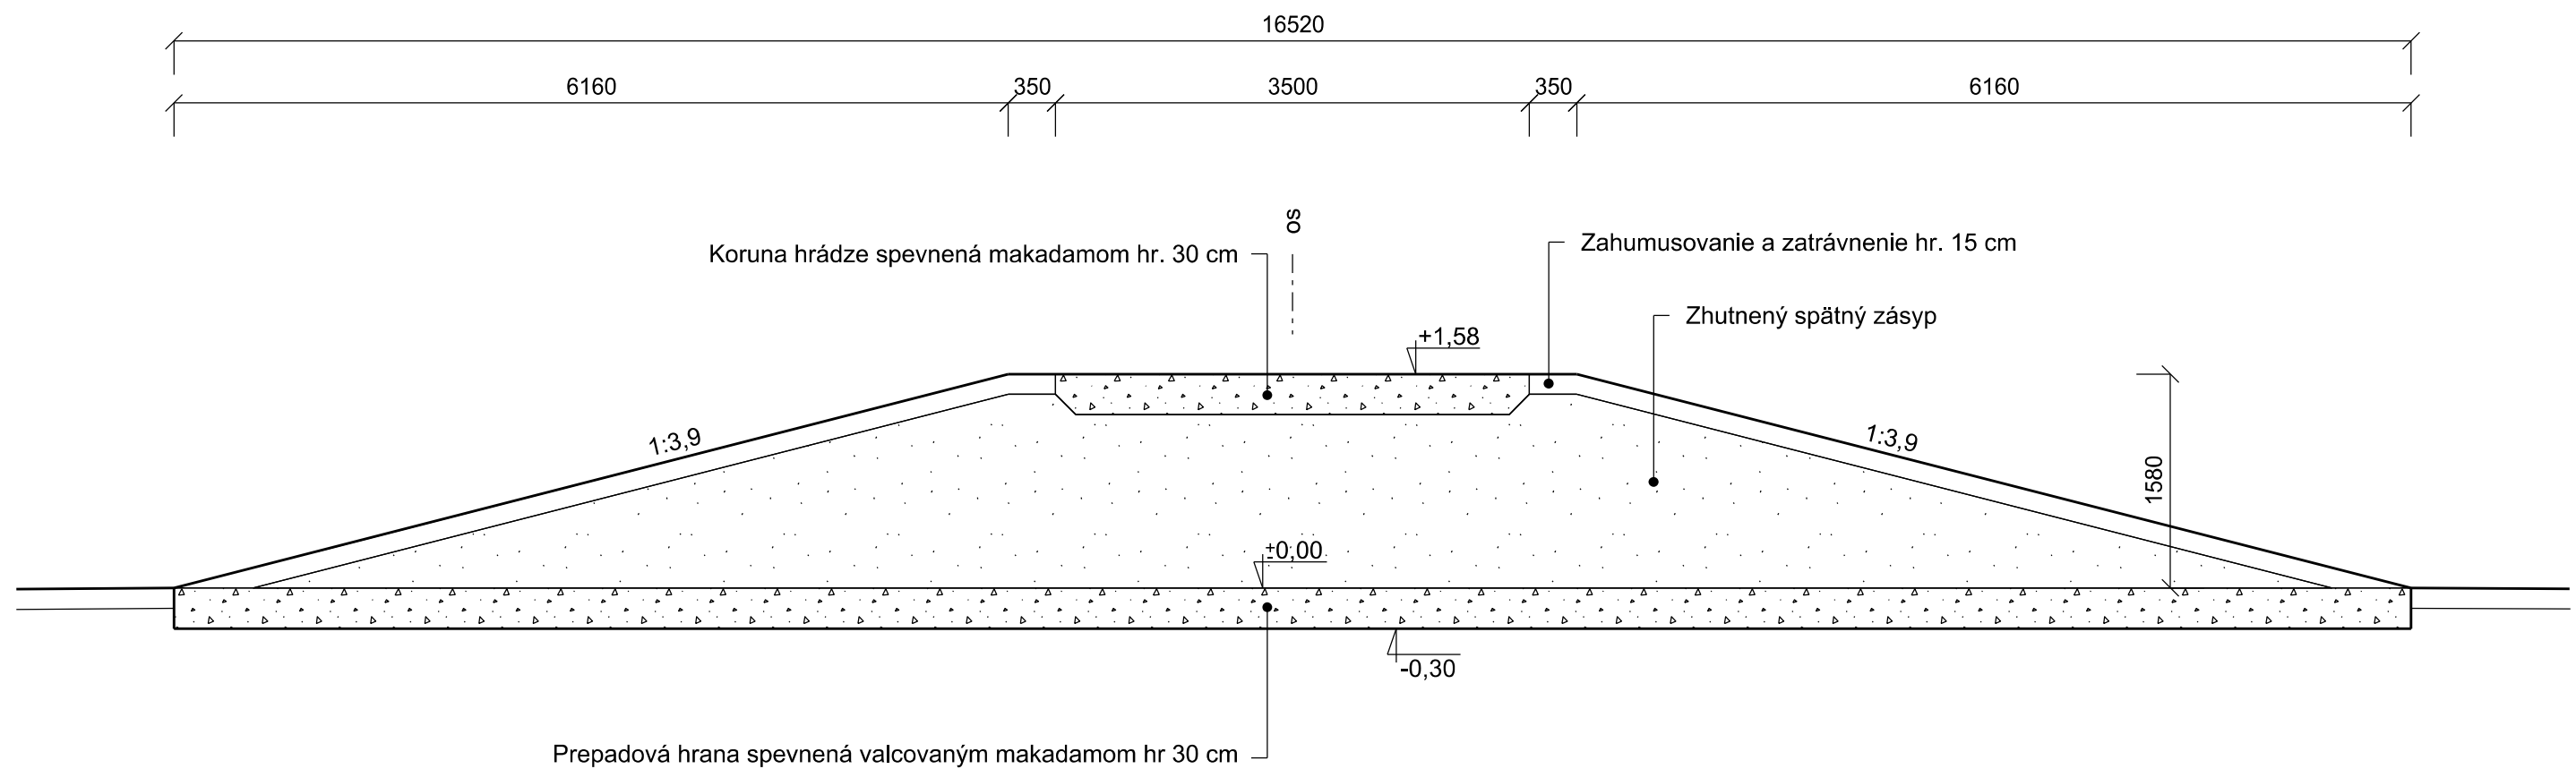

PRÍLOHA č.4
SO 01
VZOROVÝ PRIEČNY REZ
M 1:50