


# Pôdorys

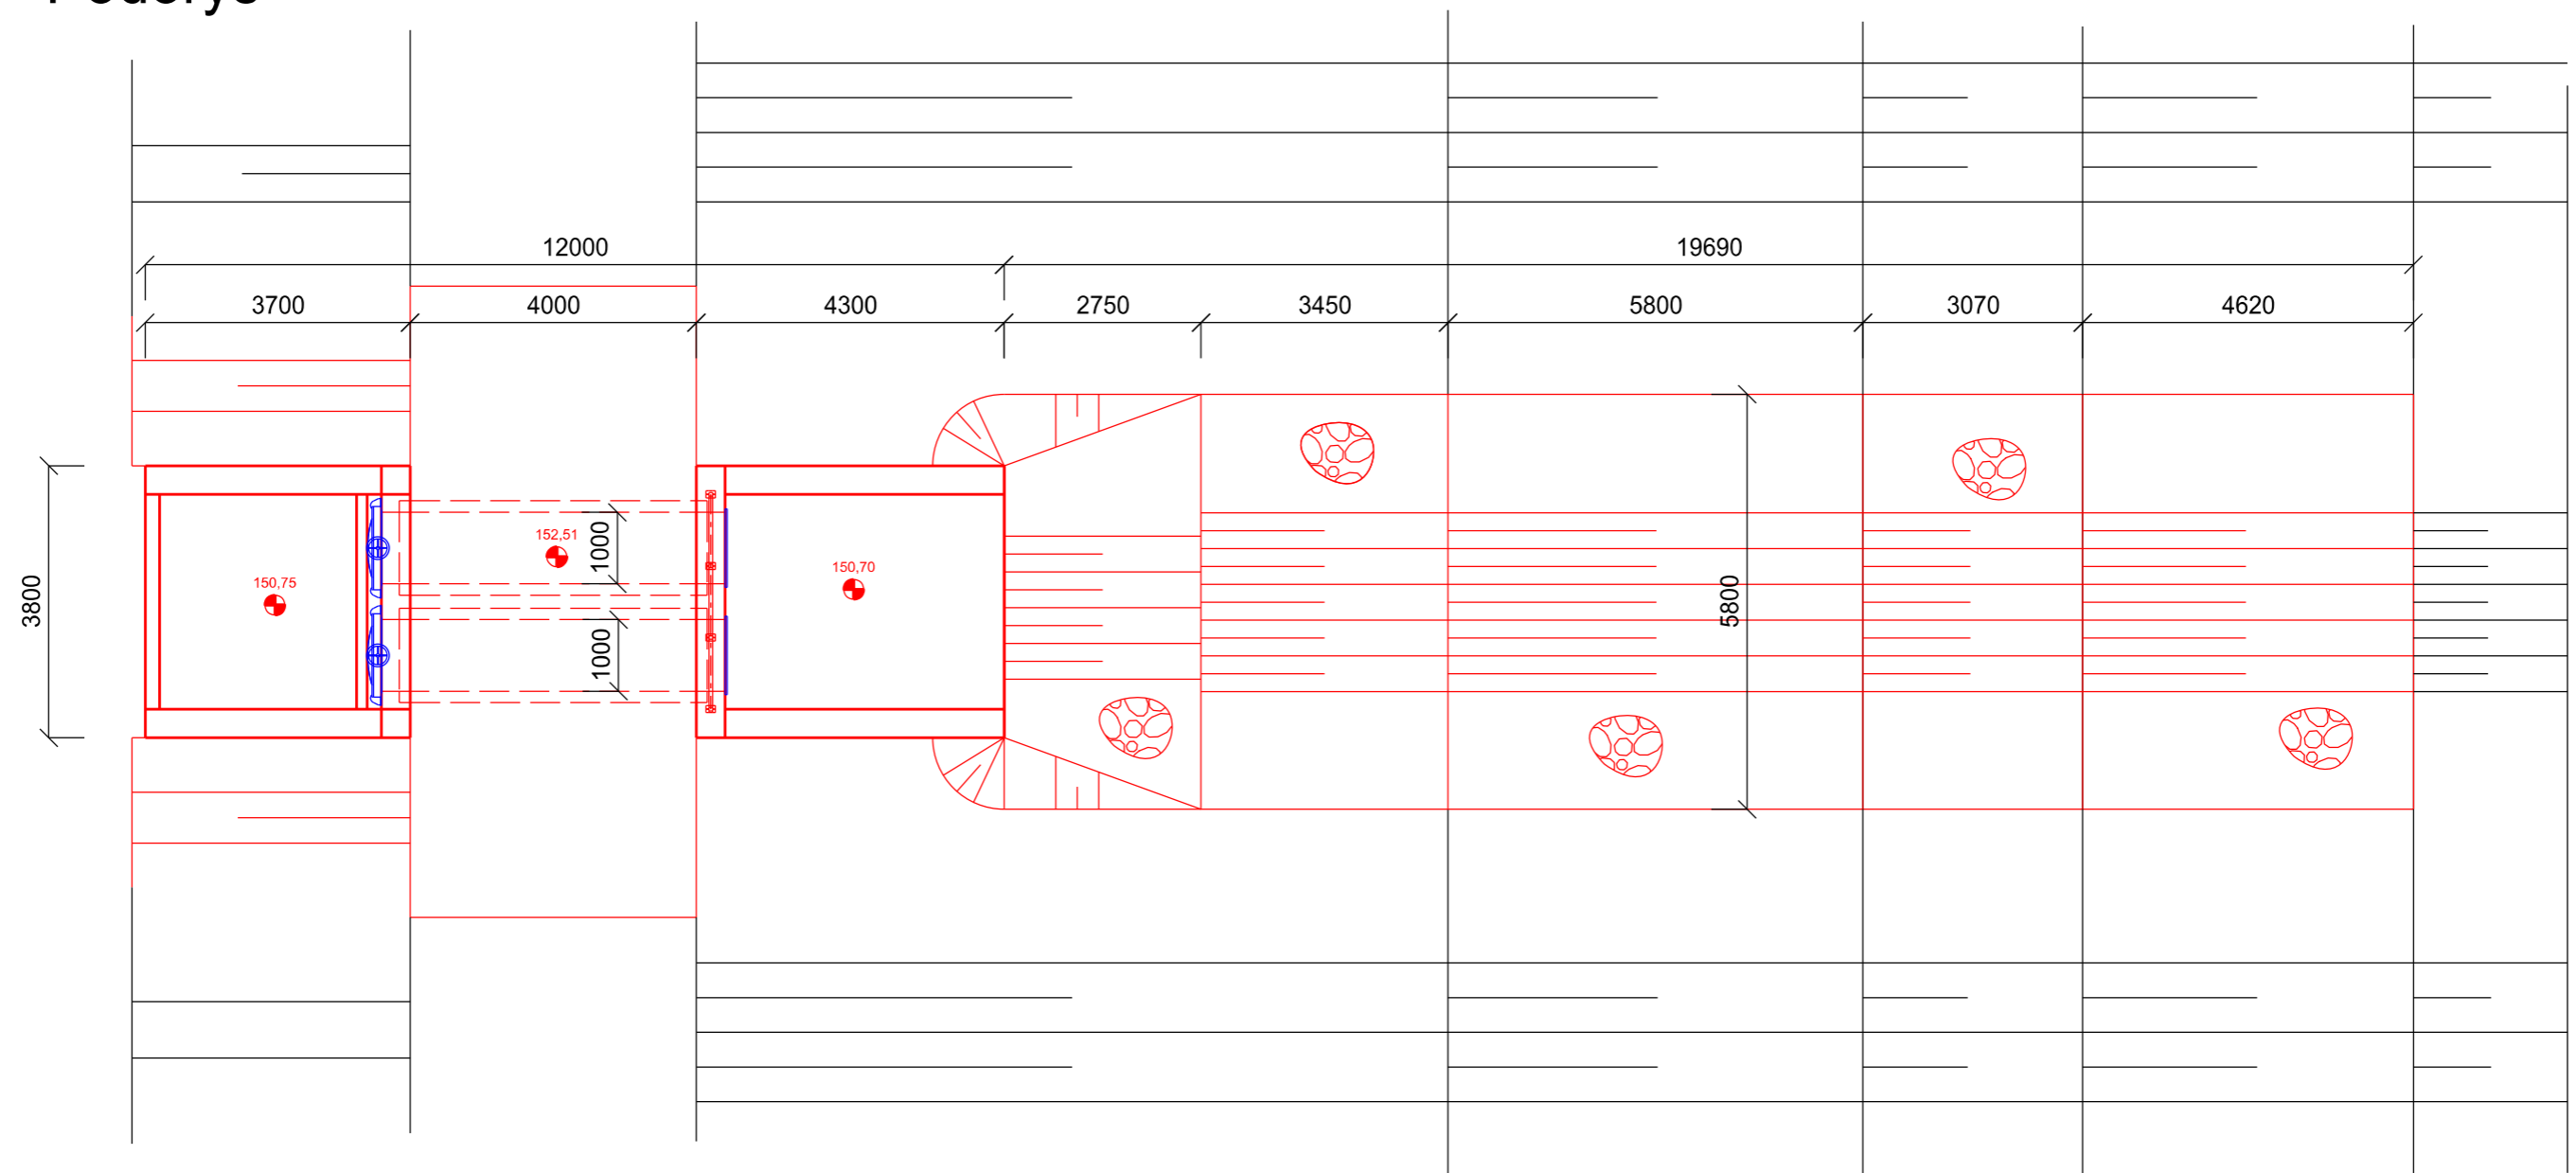

SO 02 VÝPUSTNÝ OBJEKT RETENČNÉHO PRIESTORU  
PÔDORYS M 1:100  
PRÍLOHA č.5