


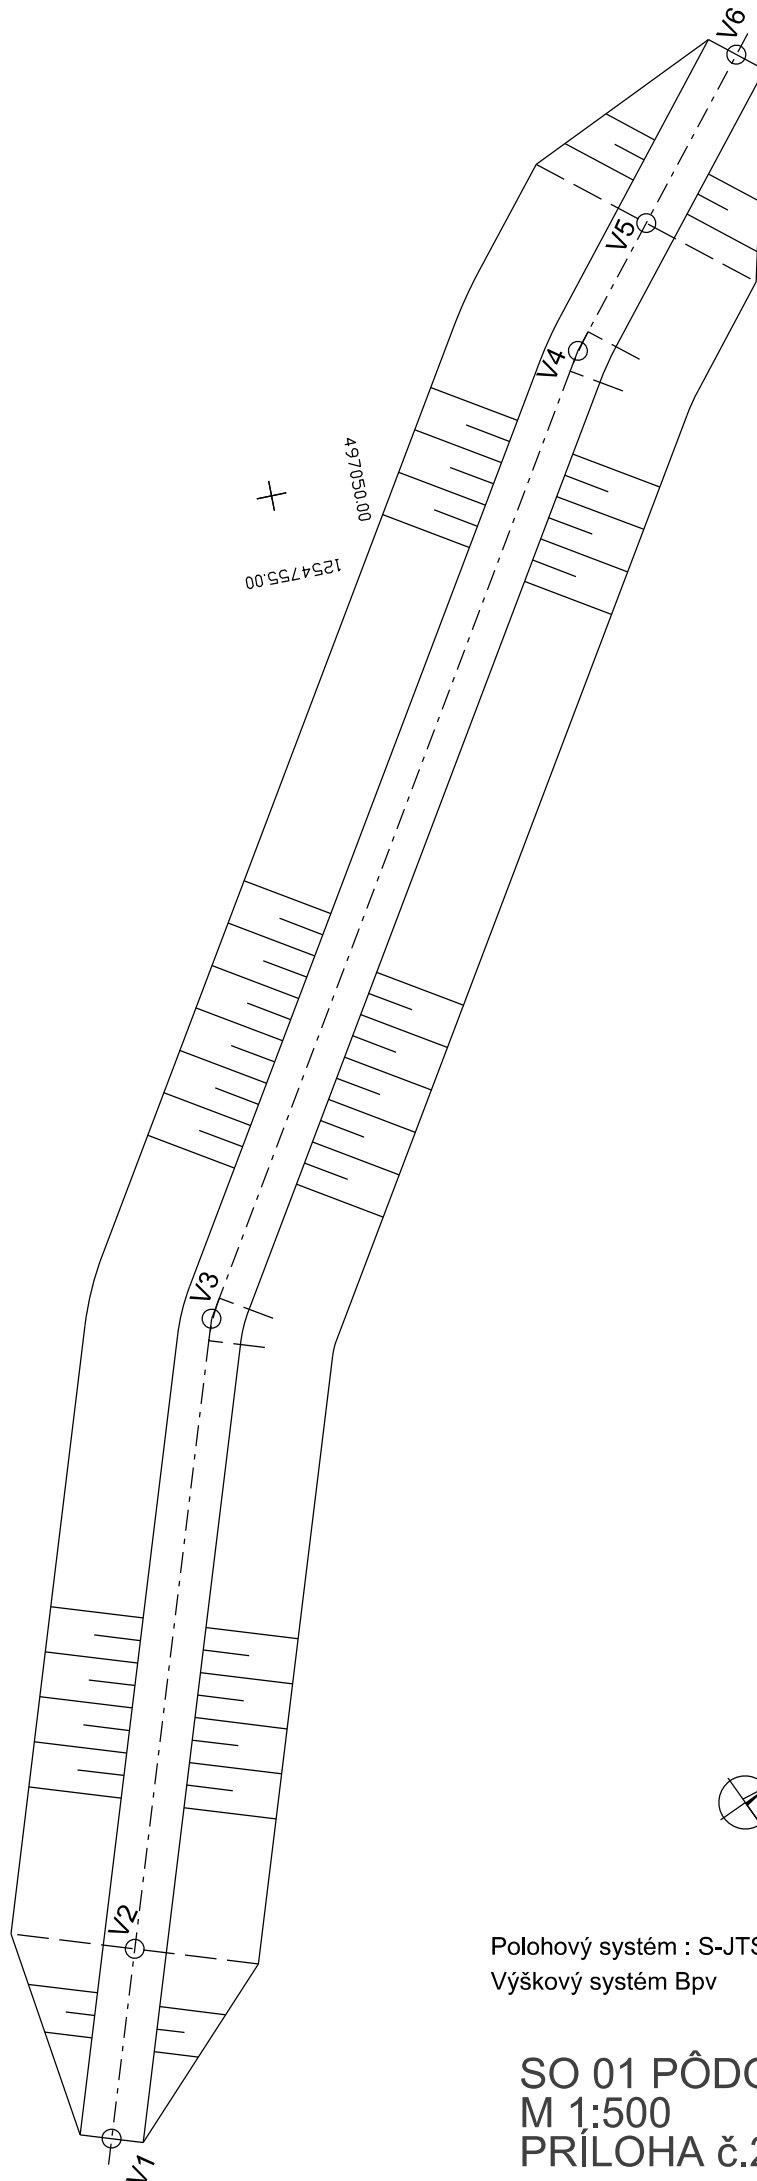

Polohový systém : S-JTSK
Výškový systém Bpv

SO 01 PÔDORYS
M 1:500
PRÍLOHA č.2