




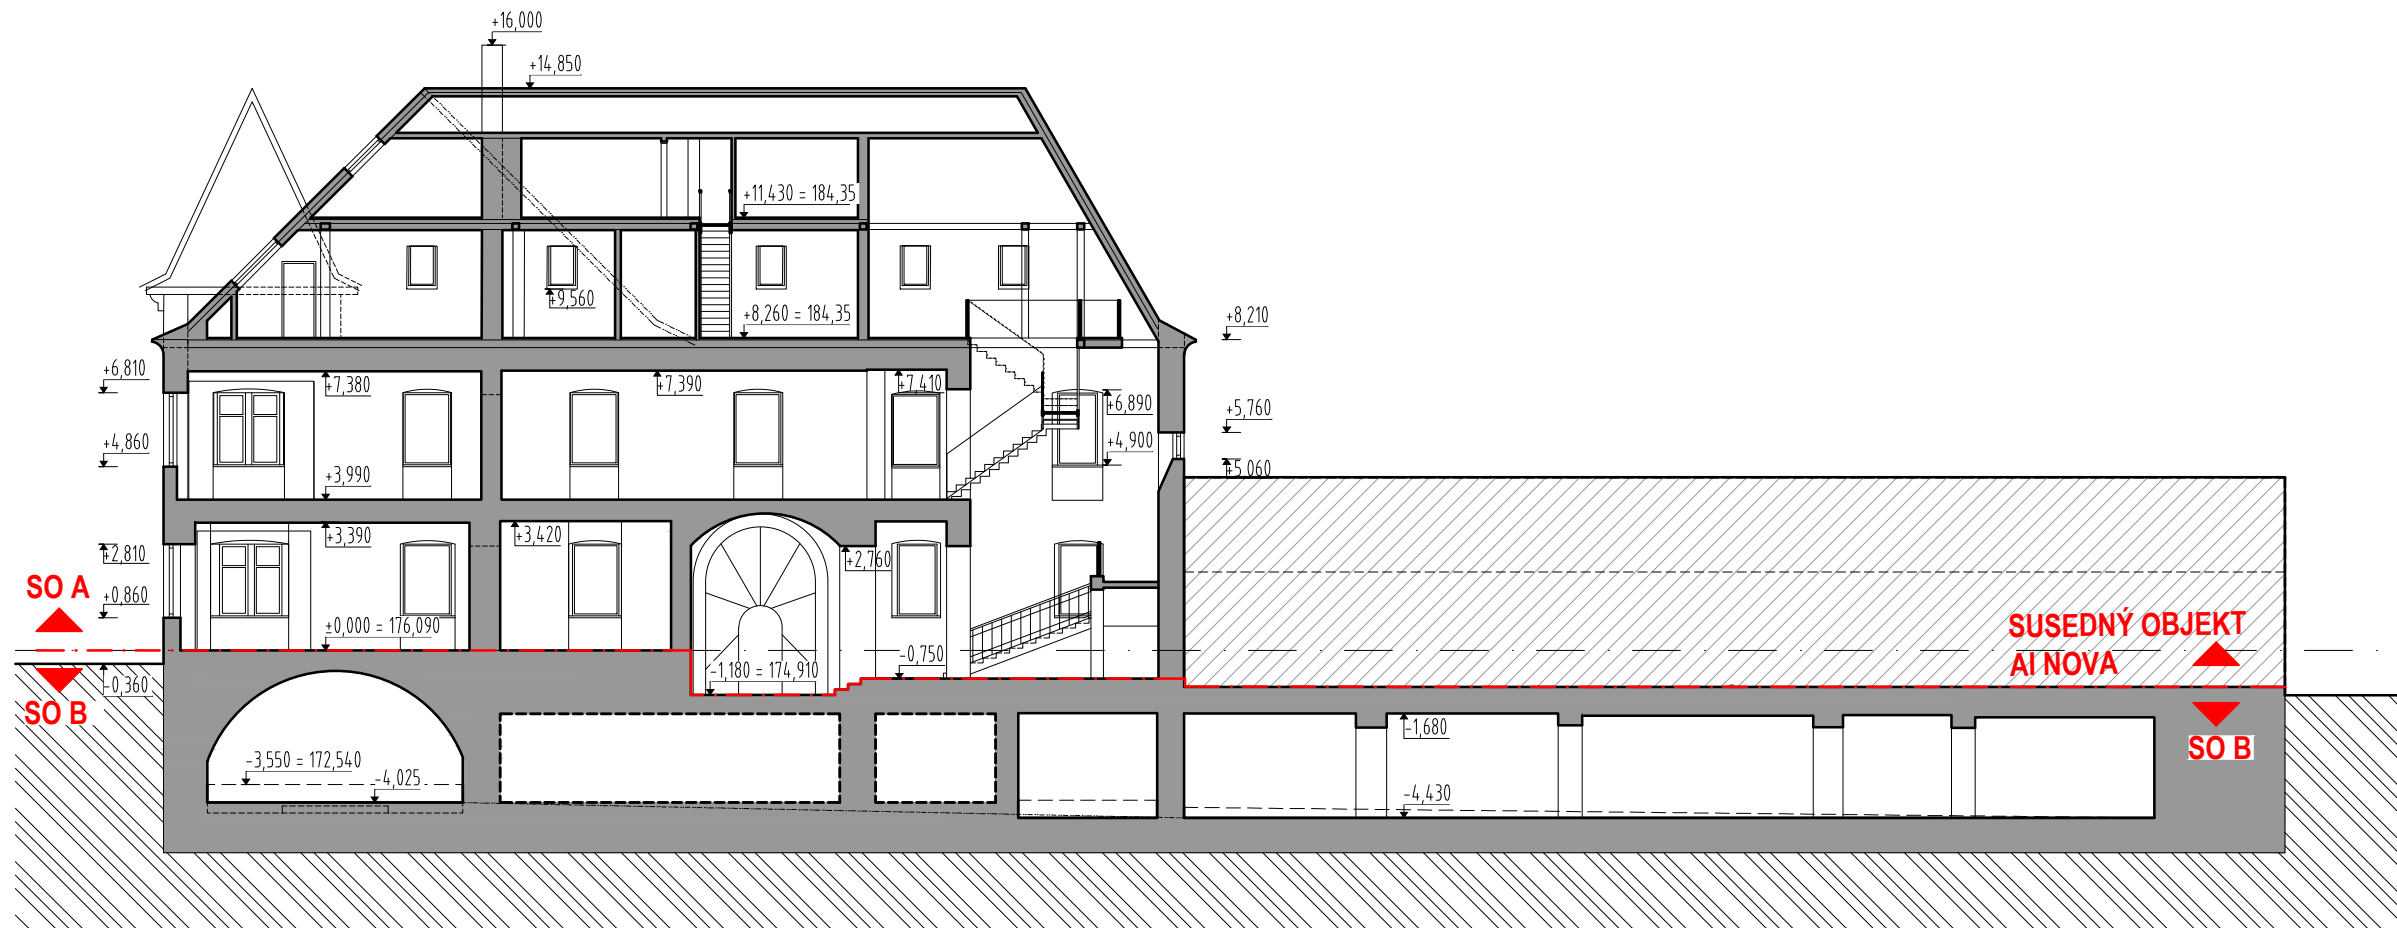


REZ A-A'

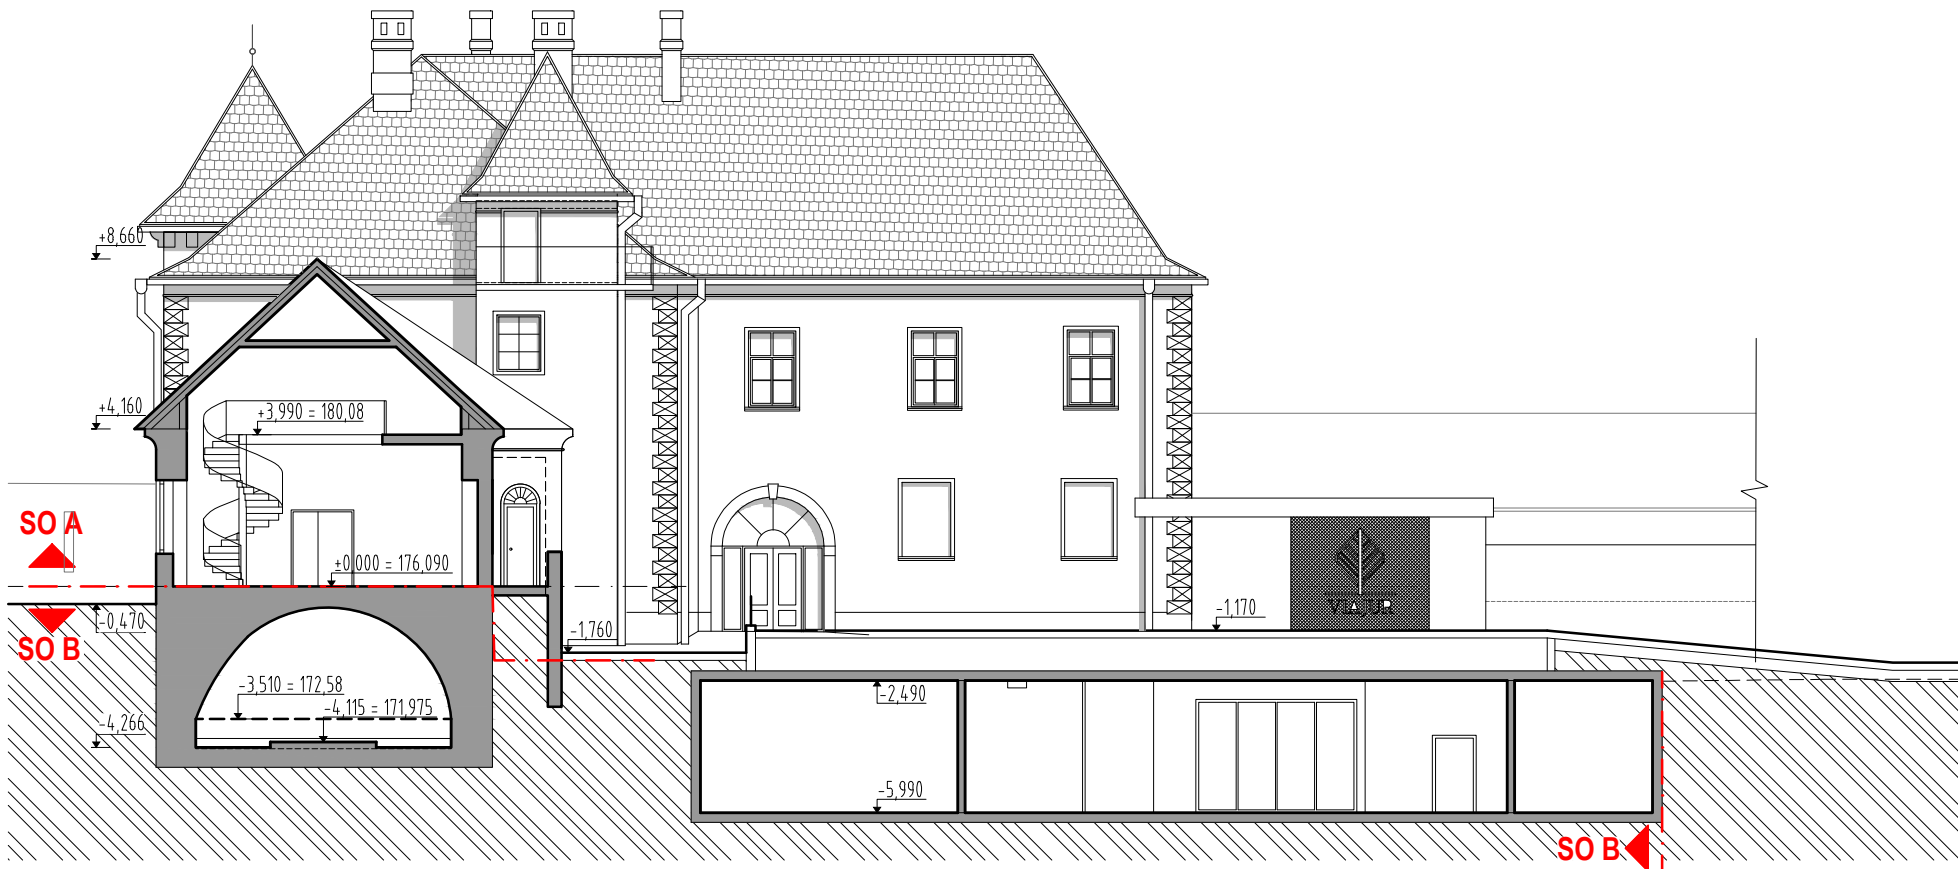

REZ B-B'

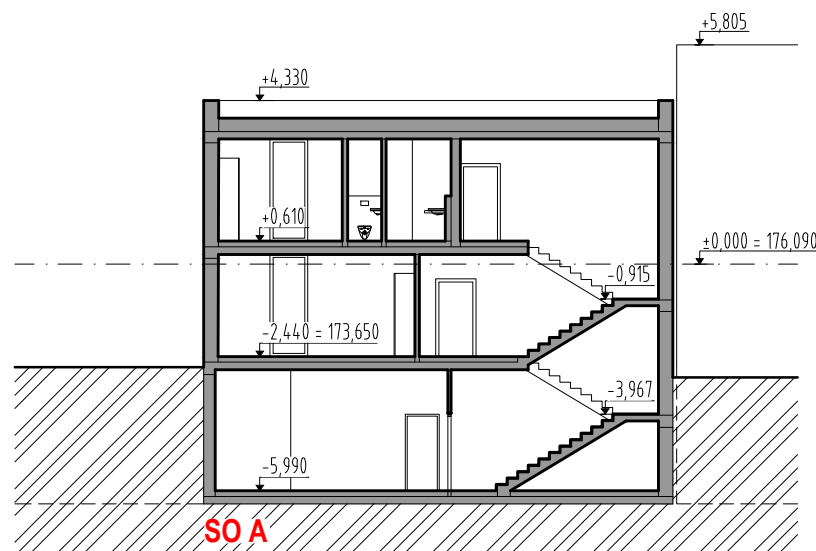

REZ D-D'

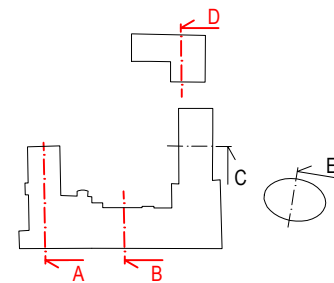

±0,000 = 176,090 m.n.m. bpv

A	12/2017	12/2017	12/2017	12/2017	12/2017
REVÍZIA	DOPLNOK	DÁTUM	VYPRACOVAL	POPIS ZMENY	POPIS ZMENY

NÁZOV ZÁKAZKY	OBNOVA PÁLFFYOVSKÉHO KAŠTIEL'A
MESTO STAVBY	Prostredná 49/13, 900 21 Svätý Jur, k.ú. Pezinok, p.č. 22/1, 23/2, 23/3, 23/4, 468/3

STAVEBNÍK	PÁLFFYOVSKÝ KAŠTIEL', s.r.o. GALVANIHO 17/C 821 04 BRATISLAVA
-----------	---

STUPEŇ PROJEKTU	DOKUMENTÁCIA PRE ÚZEMNÉ ROZHODNUTIE
-----------------	-------------------------------------

HLAVNÝ INŽINIER PROJEKTU		ING. PETER KOPČÁK		PEČAŤKA	
ČASŤ PROJEKTU	ARCHITEKTÚRA		ZODPOVEDNÝ PROJEKTANT ČASŤ		ING. ARCH. PAVOL FRANKO
GENERÁLNY PROJEKTANT	GFI, a.s. BRNĽANSKA 49 811 04 BRATISLAVA, SLOVAK REPUBLIC TEL.: +421 (0)2 3214 1901 FAX: +421 (0)2 3214 1999 gfi@gfi.sk www.gfi.sk		PROJEKTANT ČASŤ		GFI, a.s. BRNĽANSKA 49 811 04 BRATISLAVA, SLOVAK REPUBLIC
			VYPRACOVAL		ING. ARCH. KATARÍNA HUČKOVÁ ING. ARCH. JANA RANTOVÁ

STAVEBNÝ OBJEKT	SO A - PÁLFFYOVSKÝ KAŠTIEL' SO B - VINÁRSTVO SVÄTÝ JUR	MEKKA	1:200	DÁTUM	12/2017
NÁZOV VÝKRESU	REZY A,B,D	FORMÁT	3A4	SADA	
KÓD VÝKRESU	ZÁKAZKA	STUPEŇ	OBJEKT	ČASŤ	ČÍSLO
	1601	DUR	SO AB	E	06
				A	