


stav 2017	stav 2030	stav 2040	
			HRANICA KATASTRÁLNĚHO ÚZEMIA
			HRANICA ZASTAVANÉHO ÚZEMIA k 1. 1. 1990
			HRANICA KRAJA
			HRANICA OCHRANNÝCH PÁSIEM VŠETKÝCH DRUHOV

			PLOCHY OBYTNÉJ ZÁSTAVBY RODINNÝCH DOMOV / do 3 NP 50% zastavanosti/
			PLOCHY OBYTNÉJ ZÁSTAVBY BYTOVÝCH DOMOV / 3 - 12 NP/ 50% zastavanosti/
			PLOCHY OBČIANSKEJ VYBAVENOSTI
			PLOCHY REKREÁCIE A CESTOVNÉHO RUCHU
			PLOCHY ŠPORTU /do. 3NP/10% zastavanosti/
			PLOCHY ZARIADENÍ POĽNOHOSPODÁRSKEJ VÝROBY
			PLOCHY VÝROBY, SKLADOV, ŤAŽBY, ZARIADENÍ VYBAVENOSTI, SKLÁDKO ODPADOV
			PLOCHY ZÁHRAD
			PLOCHY VEREJNEJ ZELENE - NÍZKEJ
			PLOCHY CINTORÍNOV
			PLOCHY LESOV
			PLOCHY OCHRANNÝCH LESOV
			PLOCHY NELESEJ ZELENE
			NÁRODNÁ PRÍRODNÁ REZERVÁCIA DREVENÍK
			OBNOVA ALEJÍ
			EKOLOGICKY VÝZNAMNÉ SEGMENTY
			PLOCHY VODNÝCH TOKOV A VODNÉ PLOCHY
			TTP TRVALE TRÁVNATÉ PORASTY
			ORNÁ PÔDA PLOCHA
			OSTATNÉ PLOCHY
			SVAHOVÉ DEFORMÁCIE
			DOBÝVACIE PRIESTORY
			RADÓNOVÉ RIZIKO- NÍZKE
			RADÓNOVÉ RIZIKO- STREDNÉ

			OCHRANNÉ PÁSMO MINERÁLNYCH VÔD
			PROTIPOVODNÉ OPATRENIA
			KOMUNIKÁCIE
			TRAFOSTANICA
			ČISTIAREŇ ODPADOVÝCH VOD, ČOV
			VZDUŠNÉ VEDENIE ELEKTRICKEJ ENERGIE (22 kV)

			OCHRANNÉ PÁSMO NKP / CELÉ KAT. ÚZEMIE OKREM NKP
			CHRÁNENÉ POHLADY NA PAMIATKY SVETOVÉHO KULTÚRNEHO DEDIČSTVA UNESCO
			NEZASTAVITELNÉ ÚZEMIE S TITULU OCHRANY VEDUTÁLNYCH POHLADOV
			PAMIATKA UNESCO
			NÁRODNÁ KULTÚRNA PAMIATKA ZAPÍSANÁ V ÚŽKN SR
			CHRÁNENÝ PARK
			KAPLNKA PRICESTNÁ
			OBJEKTY PAM. ŽÁUJMU - KRÍŽE

			VZDUŠNÉ VEDENIE ELEKTRICKEJ ENERGIE (110 kV)
			TRANSFORMÁTOR
			REGULAČNÁ STANICA PLYNU
			VODOJEM
			ZDROJ VODY
			OCHRANNÉ PÁSMO ZDROJOV MINERÁLYCH VÔD
			KANALIZAČNÝ ZBERAČ, PVC DN 300
			ČISTIAREŇ ODPADOVÝCH VOD, ČOV

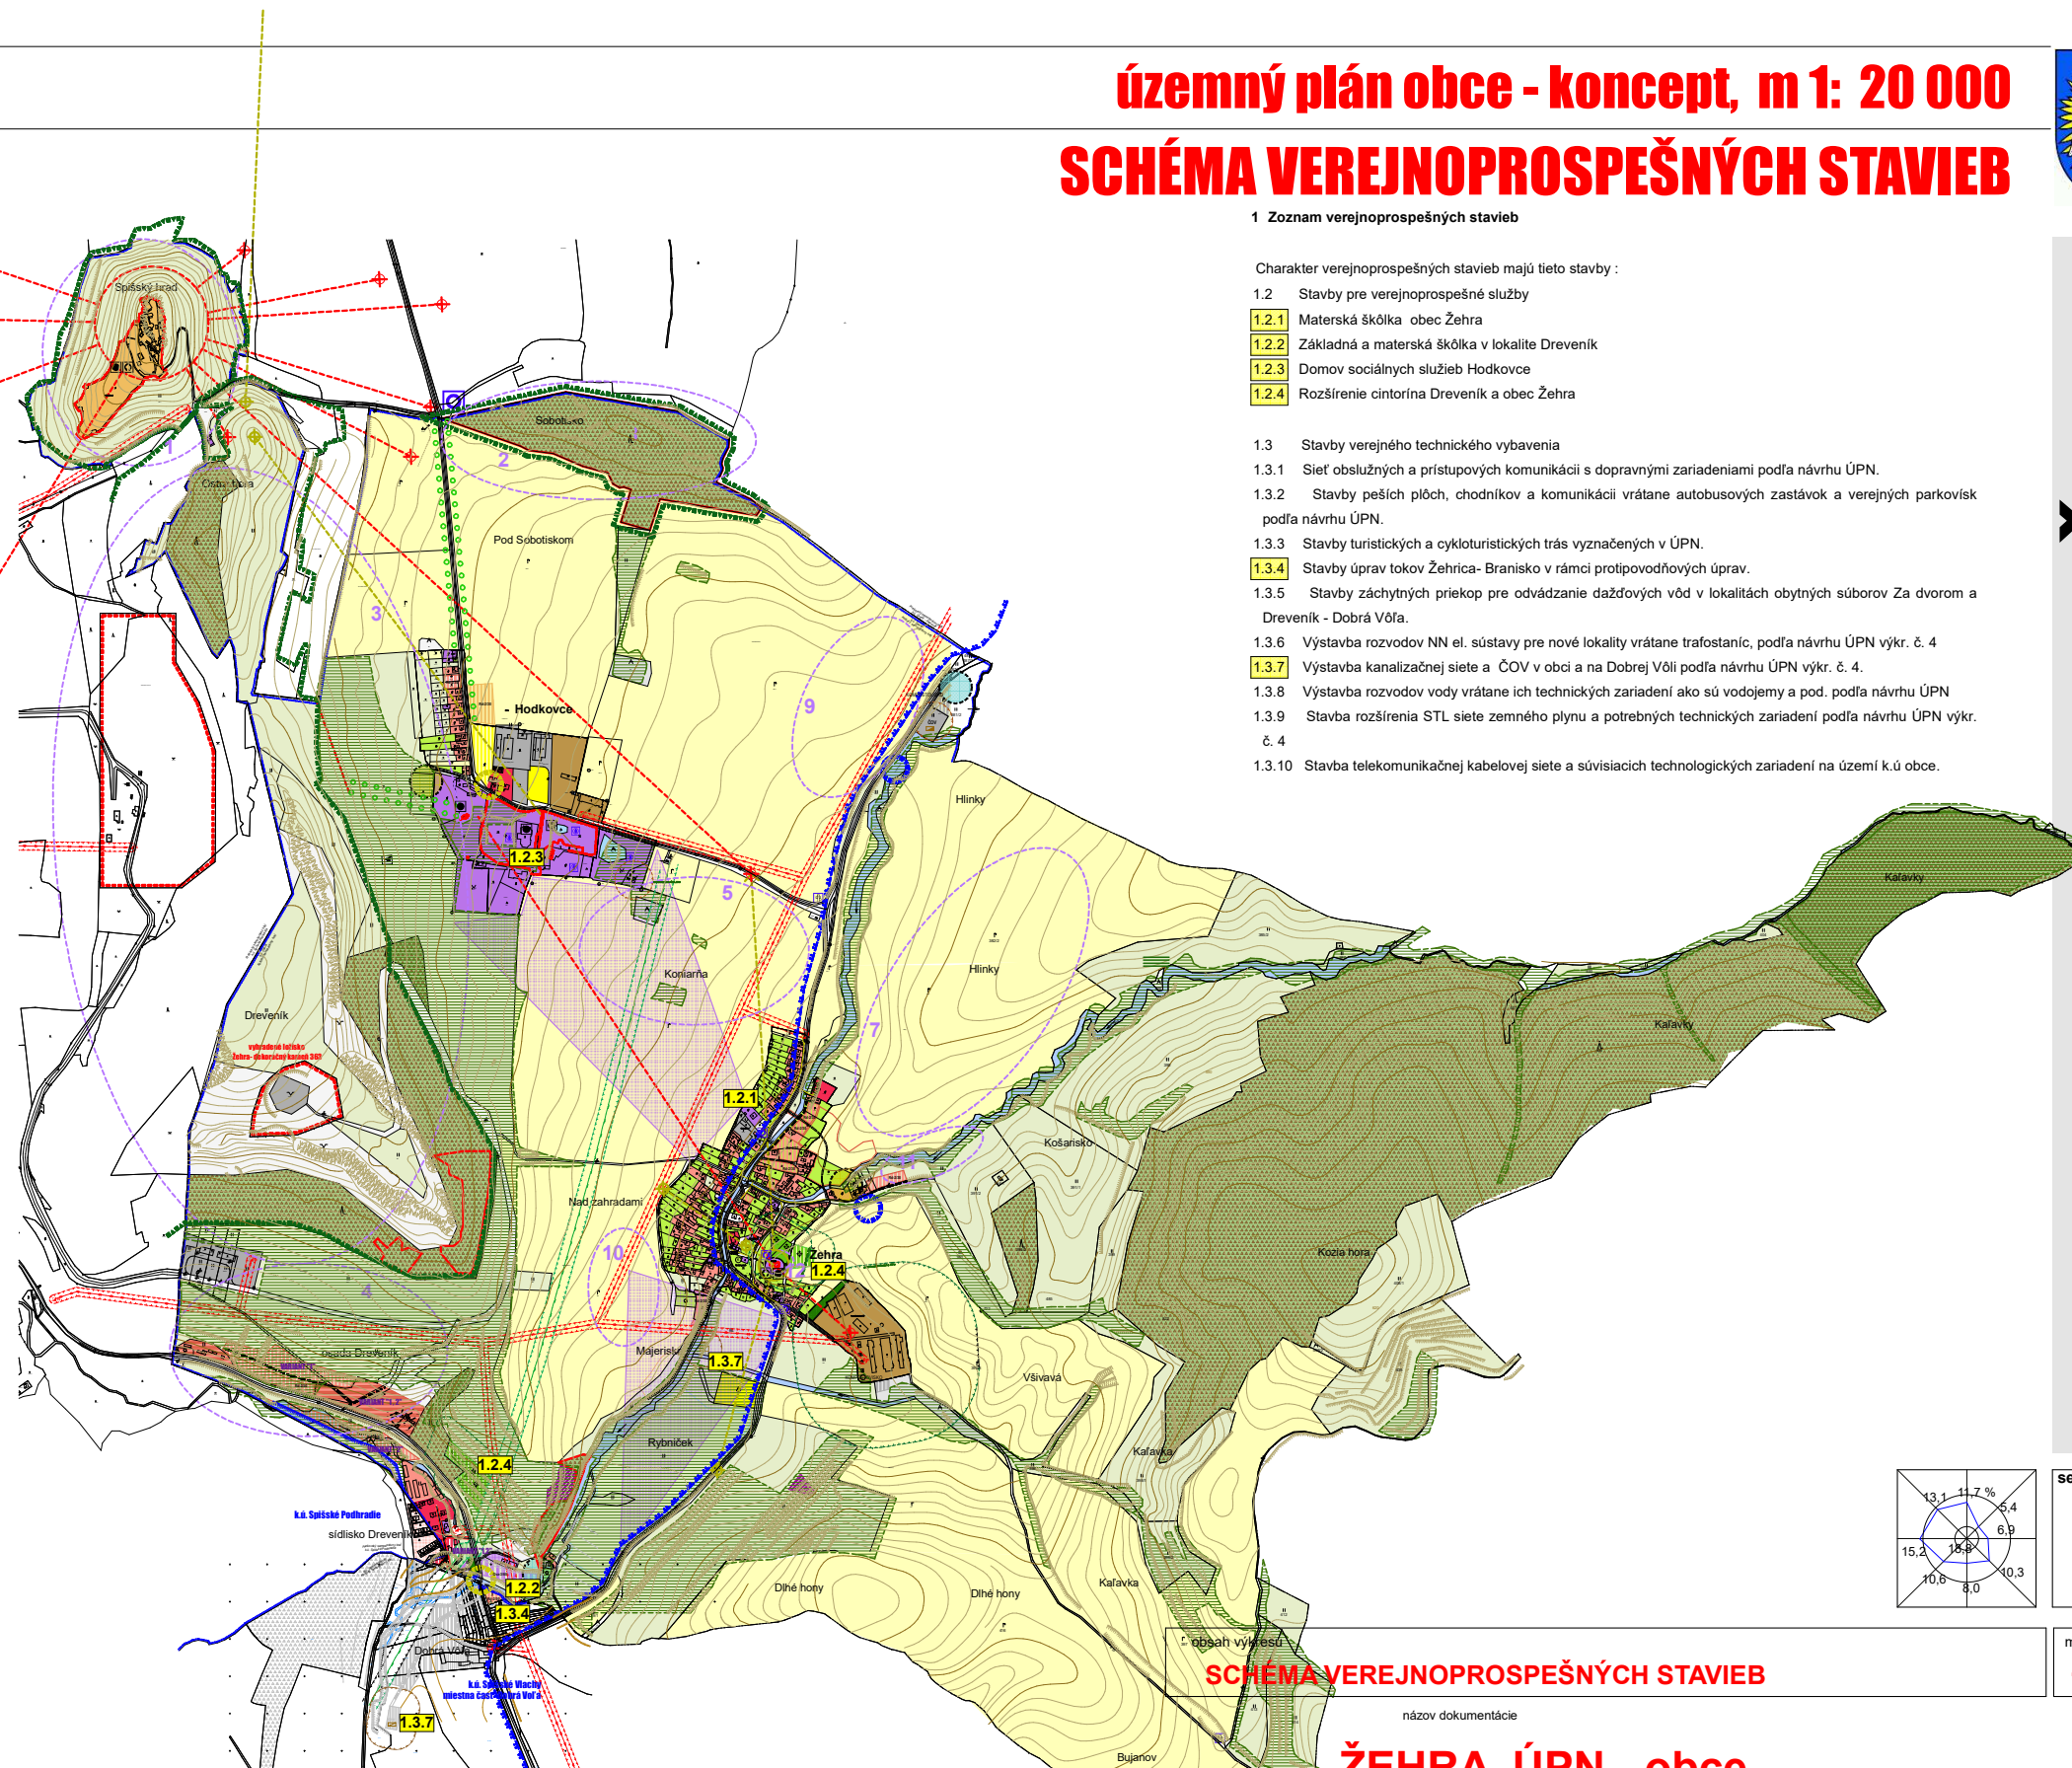


	názov dokumentácie		
	ŽEHRA ÚPN - obce		
	obstarávateľ	obec ŽEHRA	
	odborný obstarávateľ	Ing. Ján Kunák	
	hlavný riešiteľ / autor	Ing.arch. Lukáš Mihalko	číslo výkresu
architekt urbanista	Ing.arch. Ján Pastiran, Ing.arch. Martin Jaško		7
odborný riešiteľ			
vypracoval			
resilil	kontroloval		
ruh projektu	koncept Územného plánu obce ŽEHRA	číslo sady	
číslo zákazky	formát	4x A4	
archívne číslo	dátum	október 2017	



ŽEHA

územný plán obce - koncept

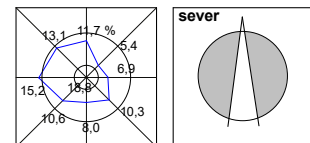

mierka
1: 20 000