


Uzemný plán CMZ Trnava  
Zmena 01/2017 - Polyfunkčný súbor Hviezdoslavova - Hornopotočná ulica

Oznámenie o strategickom dokumente  
Príloha č.1 - Vyznačenie riešeného územia

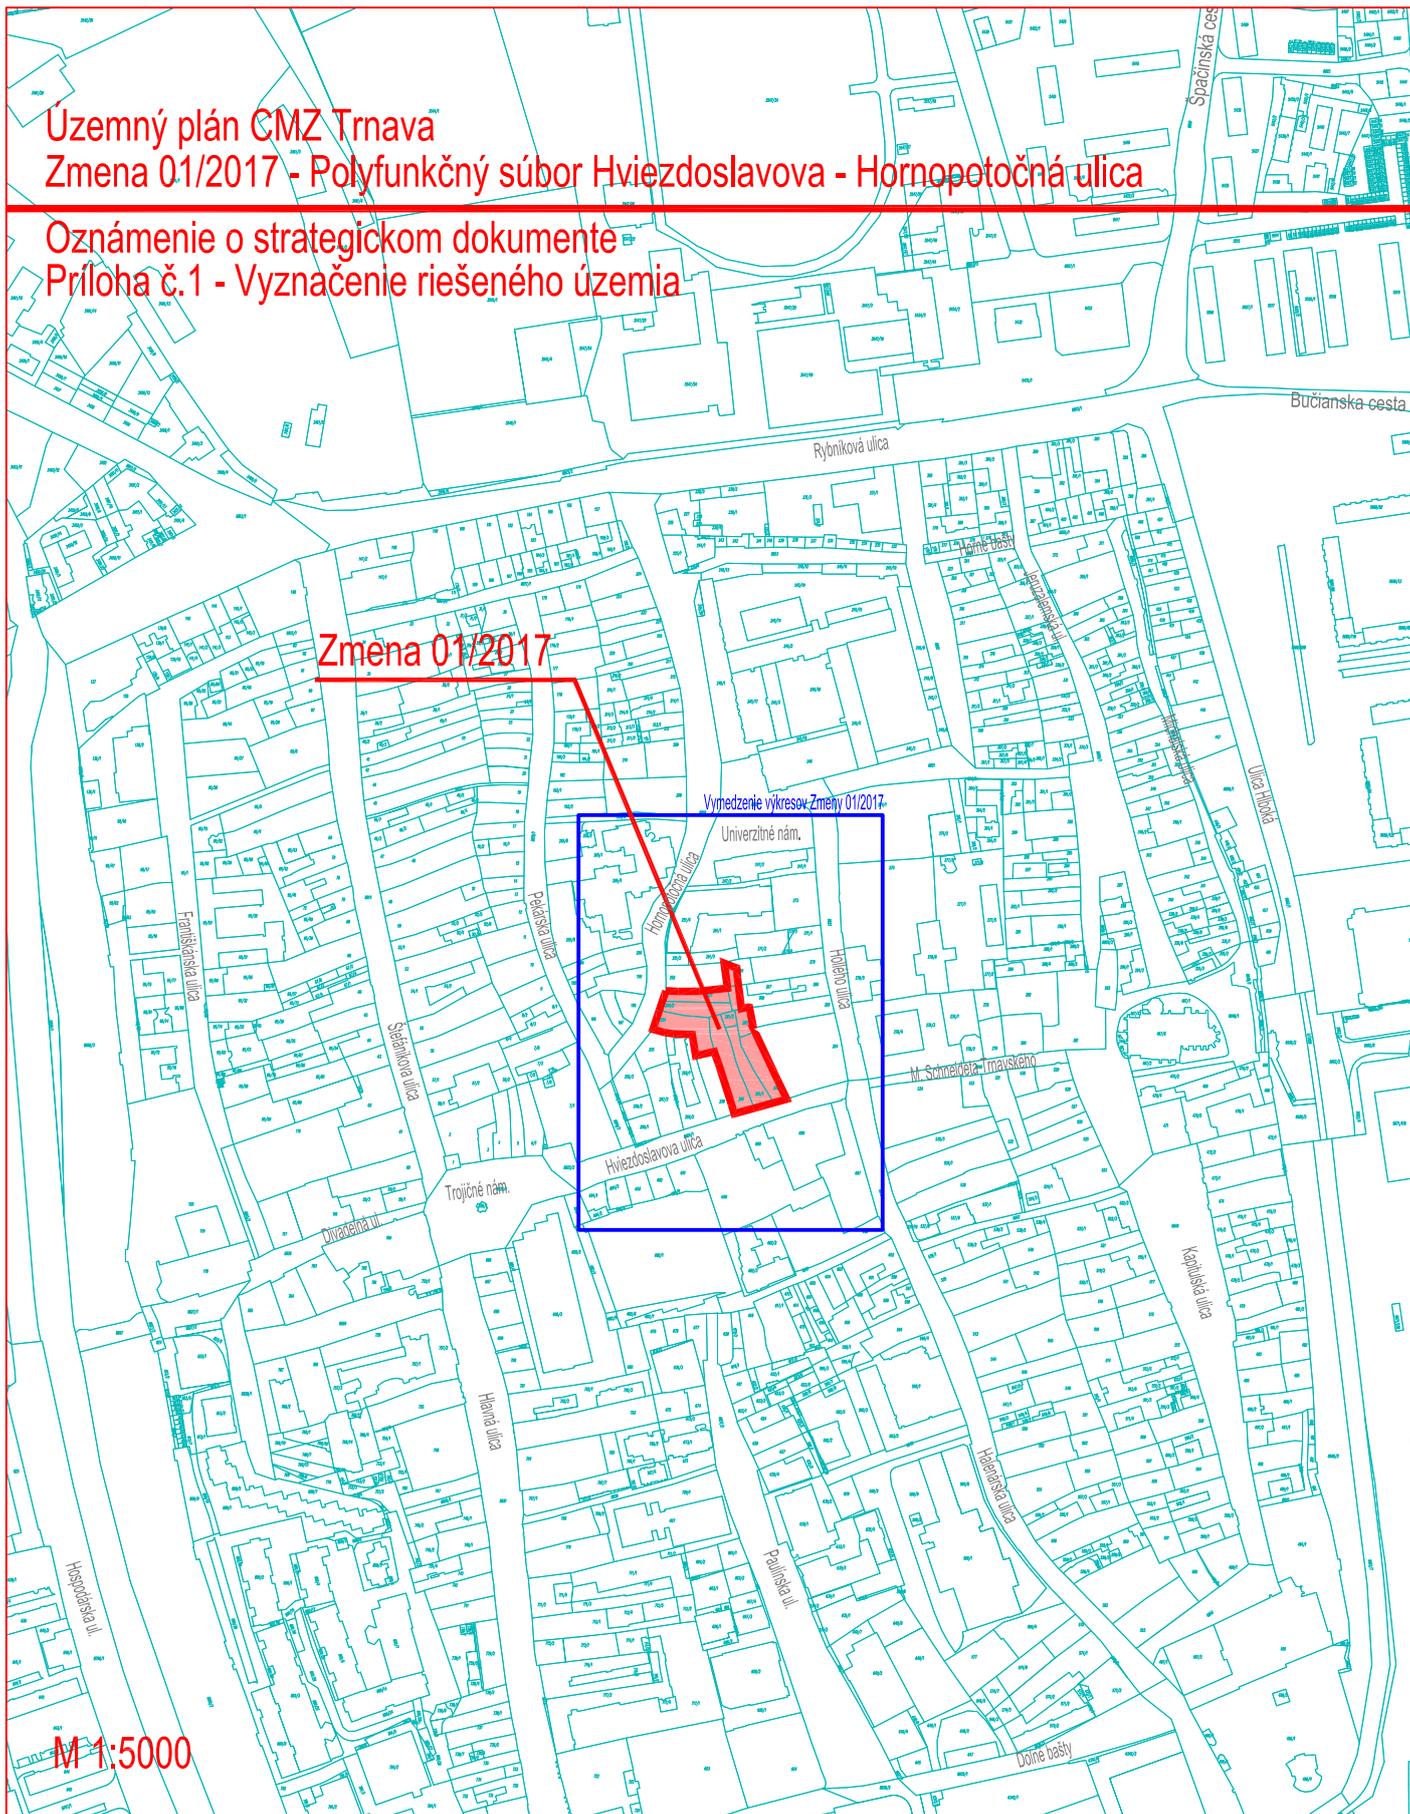

Zmena 01/2017

Vymedzenie vykresov Zmeny 01/2017

M 1:5000