

EKOPOLIS

Lokalita Zmeny 01/2017 - Polyfunkčný súbor Hviezdoslavova - Hornopotočná ulica

Vymedzenie lokality Zmeny 01/2017



Zmena 01/2017 - Polyfunkčný súbor Hviezdoslavova - Hornopotočná ulica

Jestvujúce objektové štruktúry a ich pamiatková ochrana

Aktualizácia rozsahu plôch objektov NKP (zrušenie pôvodne vymedzených plôch NKP)

Hmotovo-priestorová štruktúra

Aktualizácia rozsahu navrhovaných objektov (zrušenie pôvodne vymedzených plôch)

Aktualizácia rozsahu navrhovaných objektov - nad terénom (novonavrhované vymedzenie plôch)

Jestvujúce ostatné objekty - na zrušenie


Objekty s tradičnými šikmými strechami

Objekty s možnosťou ukončenia rovnými strechami

Dopravná obsluha - vjazd do garáží pod terénom

Dopravná obsluha jestvujúcich pozemkov - vjazd na pozemok

Lokalita Zmeny 01/2017

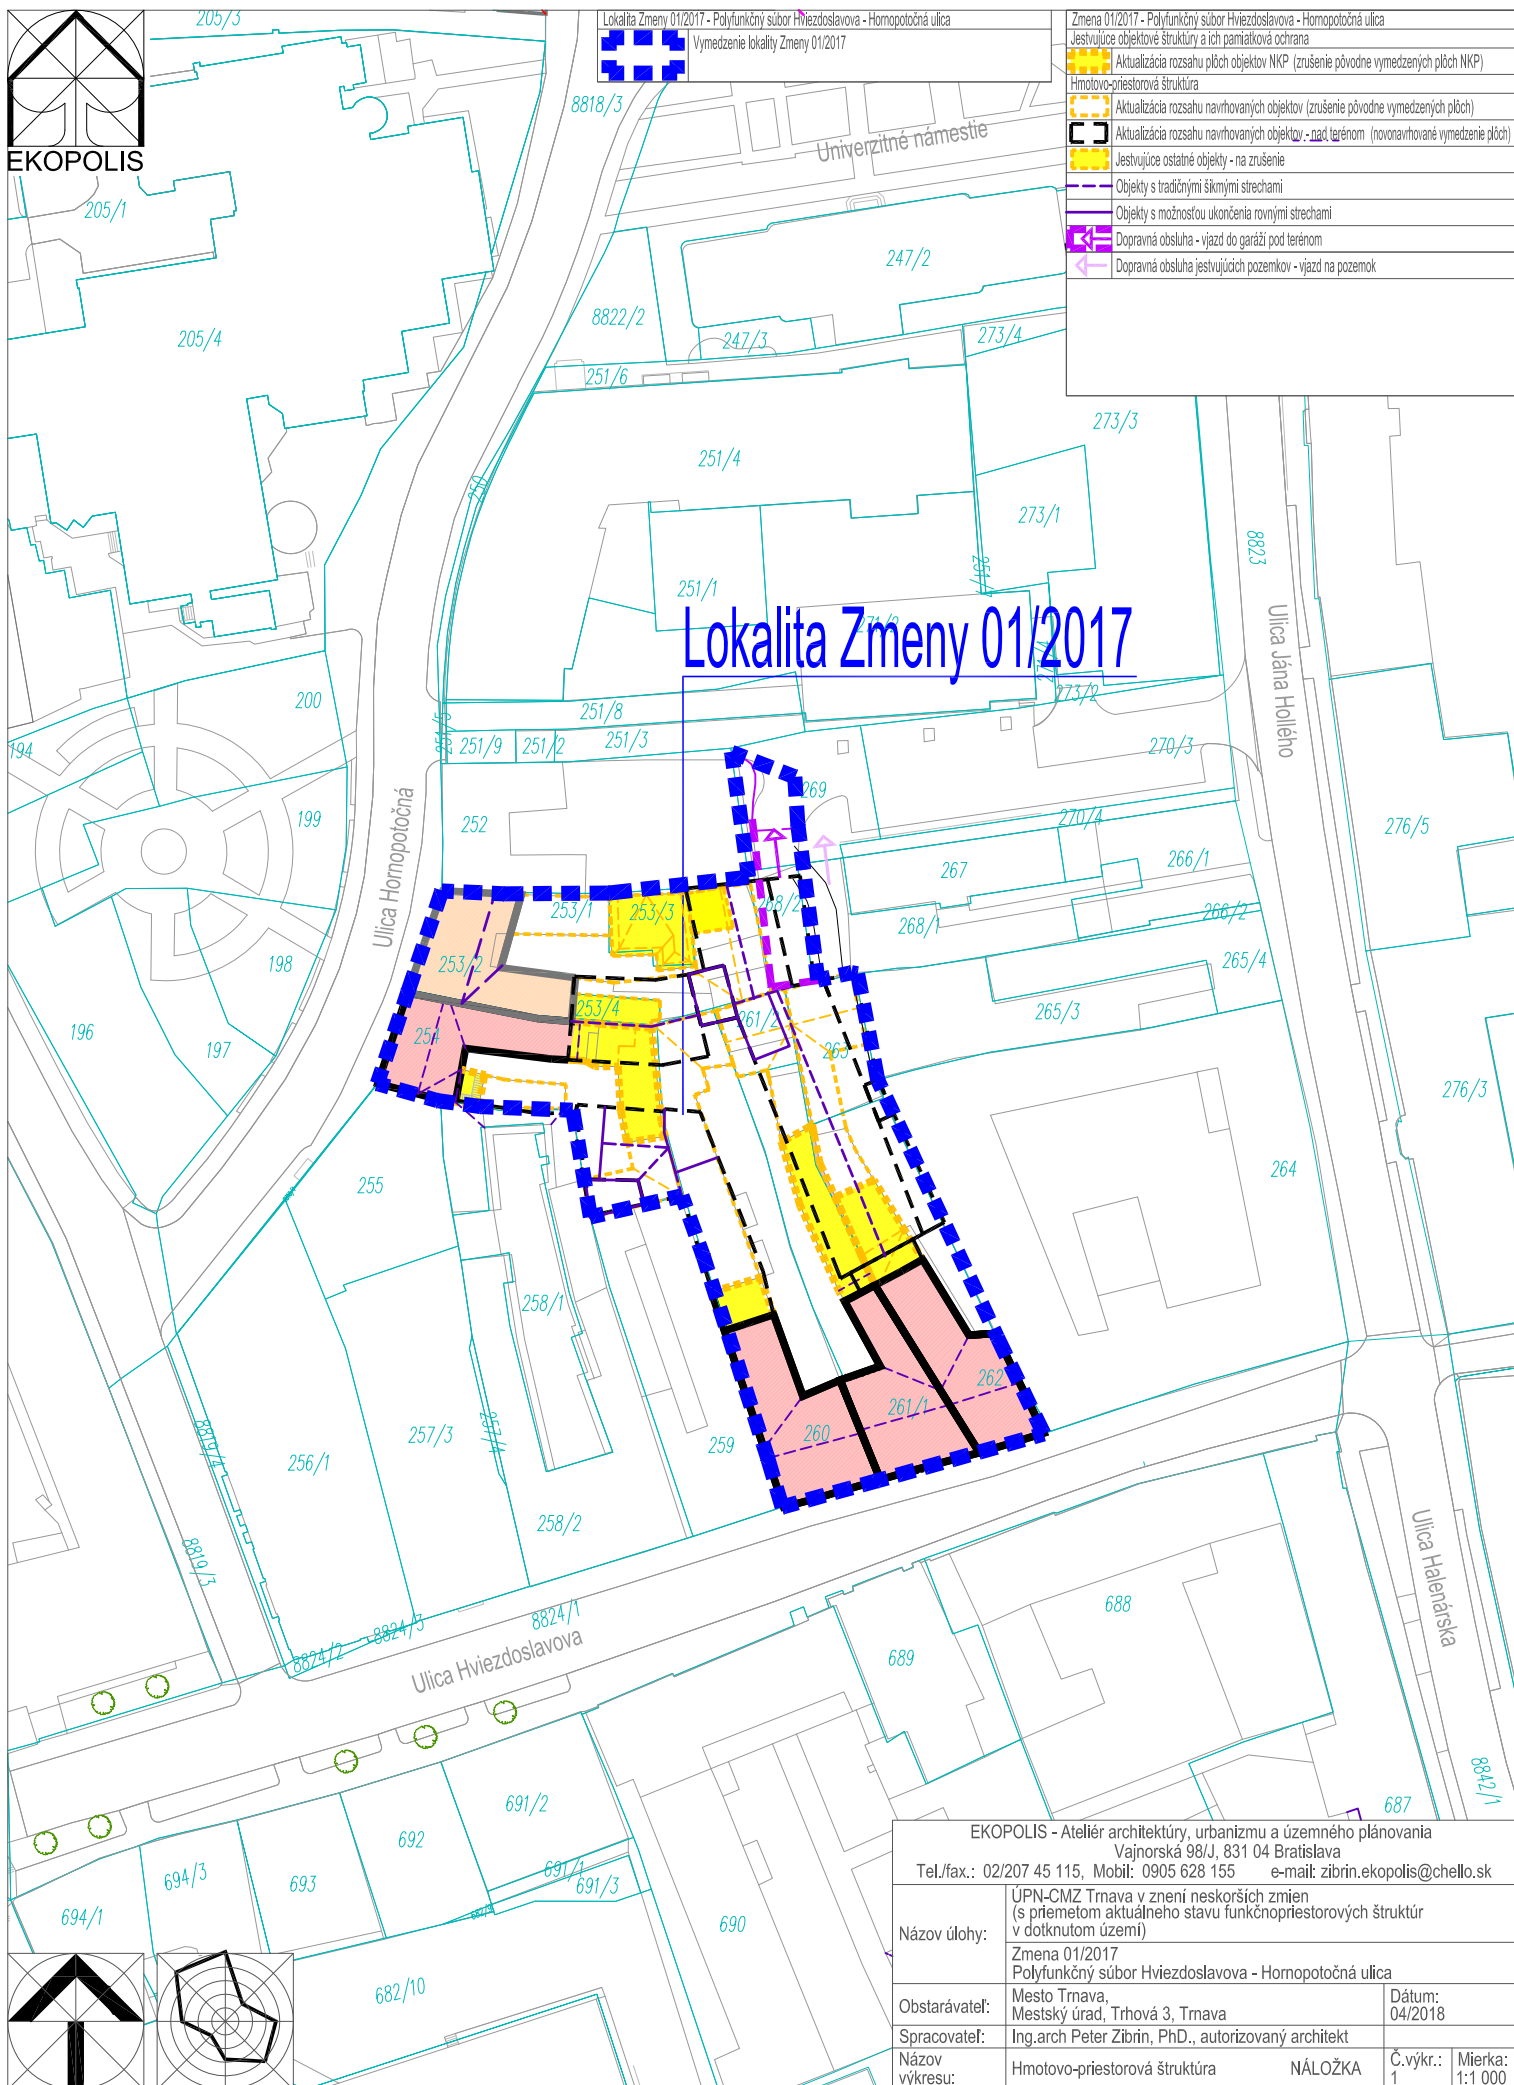

EKOPOLIS - Ateliér architektúry, urbanizmu a územného plánovania

Vajnorská 98/J, 831 04 Bratislava

Tel./fax.: 02/207 45 115, Mobil: 0905 628 155 e-mail: zibrin.ekopolis@chello.sk

Názov úlohy: ÚPN-CMZ Trnava v znení neskorších zmien (s prietom aktuálneho stavu funkčnopriestorových štruktúr v dotknutom území)

Zmena 01/2017
Polyfunkčný súbor Hviezdoslavova - Hornopotočná ulica

Obstarávateľ: Mesto Trnava,
Mestský úrad, Trhová 3, Trnava

Dátum:
04/2018

Spracovateľ: Ing.arch Peter Zibrin, PhD., autorizovaný architekt

Názov výkresu: Hmotovo-priestorová štruktúra NÁLOŽKA

Č.výkr.: 1 Mierka: 1:1 000