


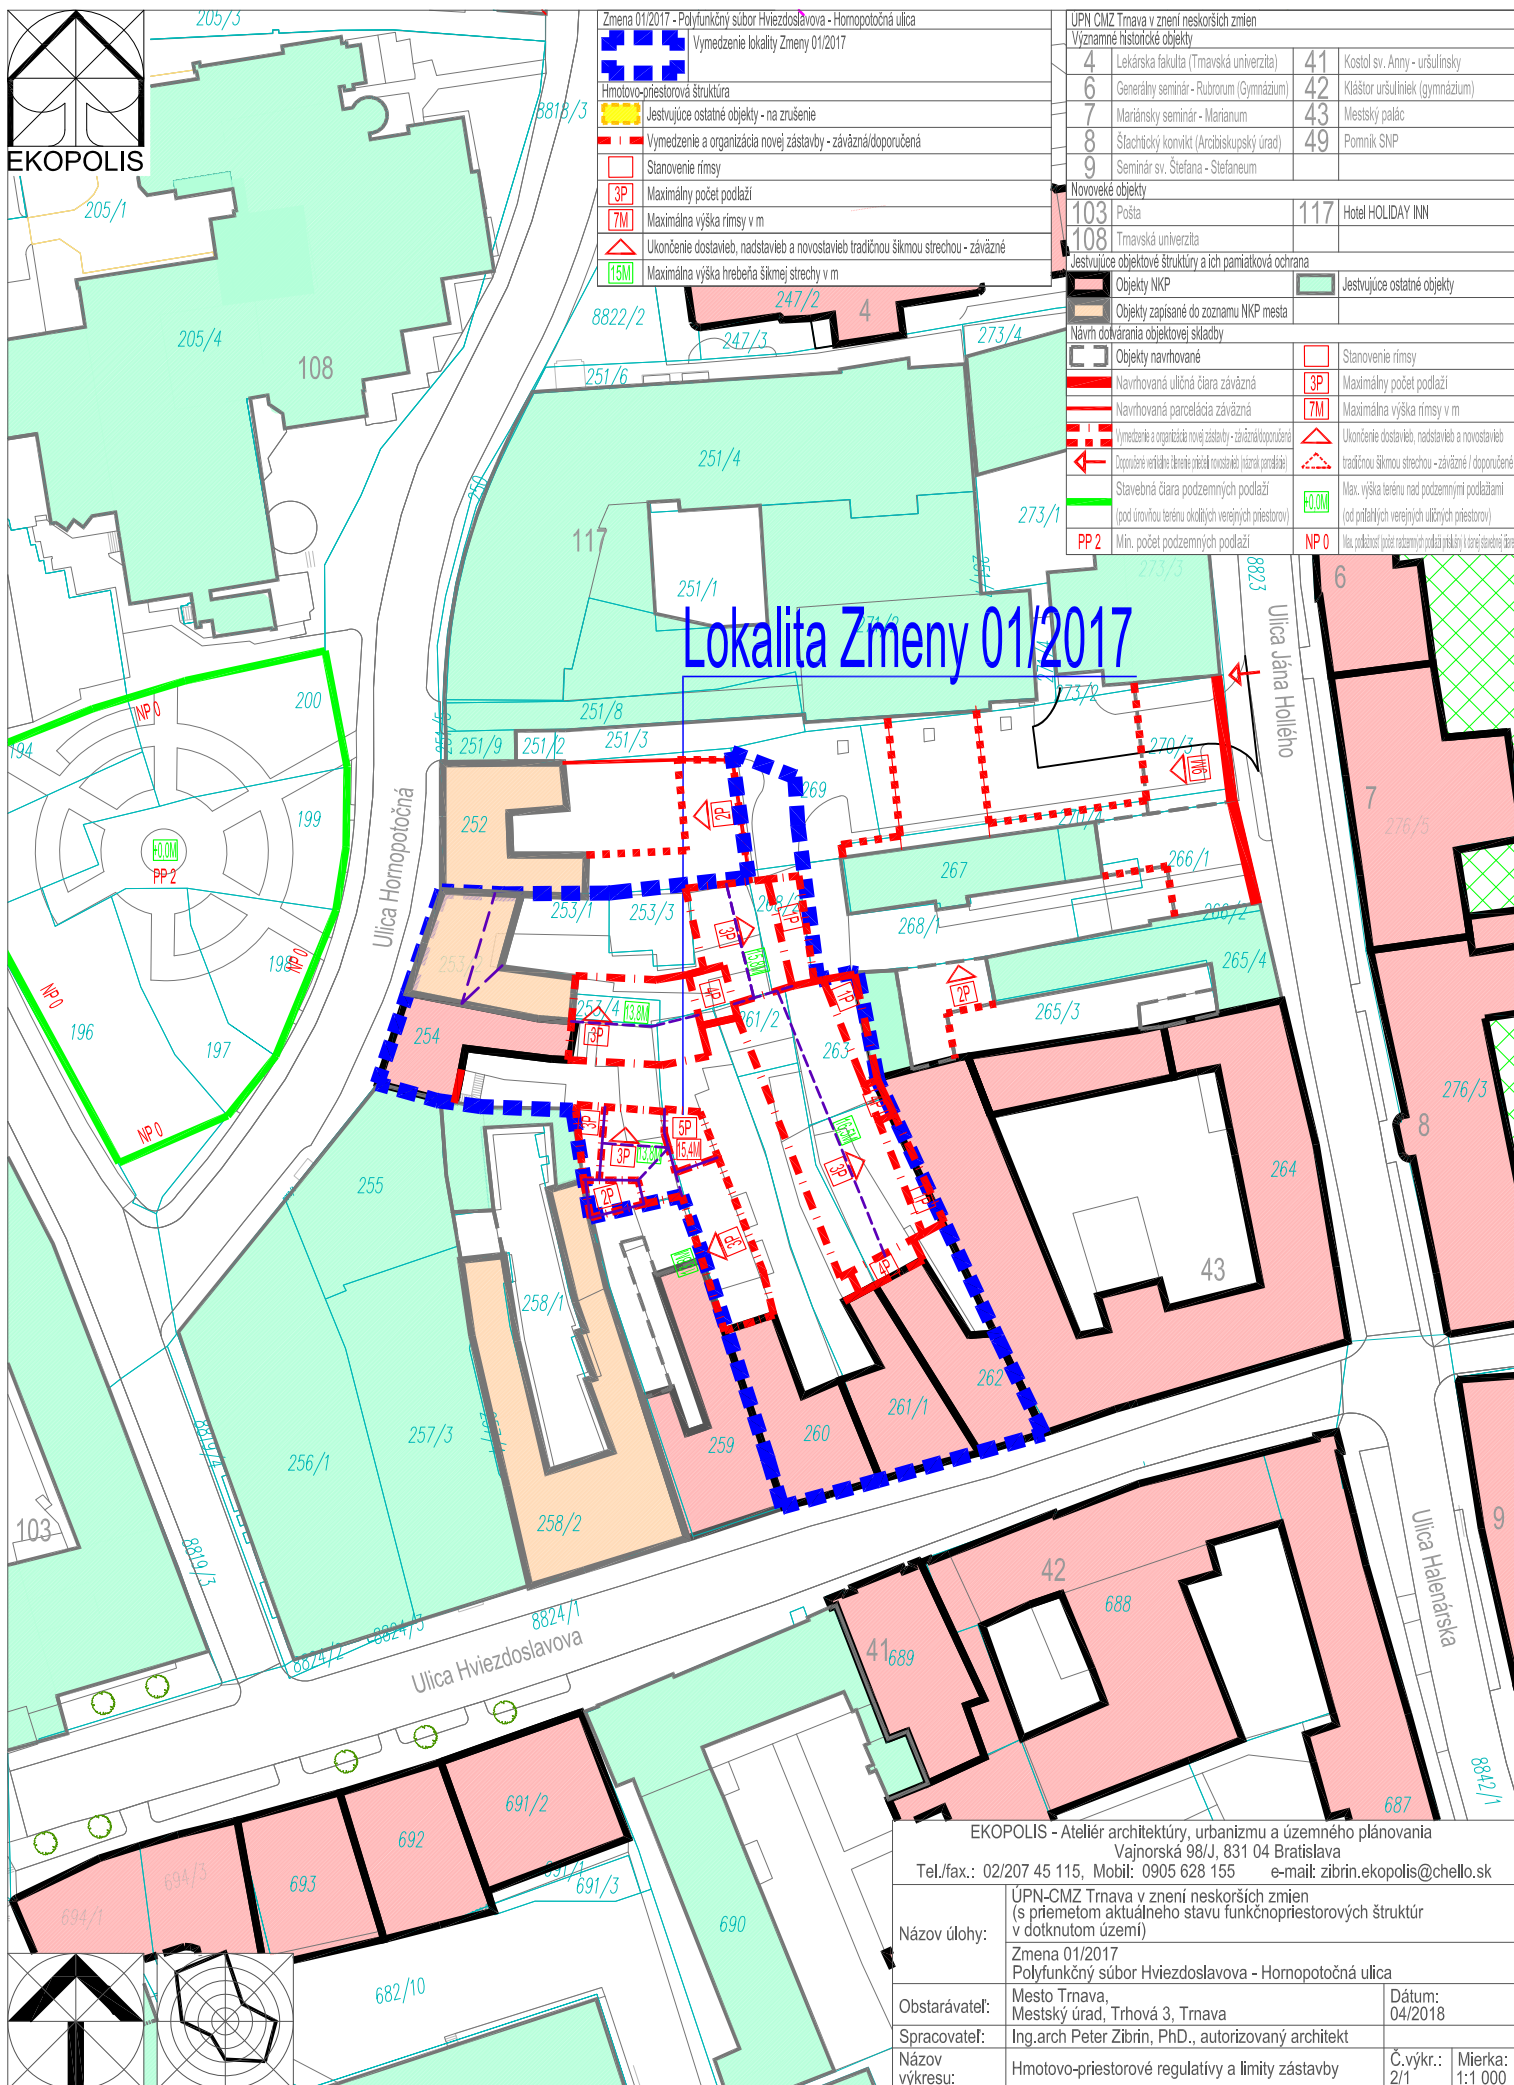

Lokalita Zmeny 01/2017

EKOPOLIS - Ateliér architektúry, urbanizmu a územného plánovania			
Vajnorská 98/J, 831 04 Bratislava			
Tel./fax.: 02/207 45 115, Mobil: 0905 628 155		e-mail: zibrin.ekopolis@chello.sk	
Názov úlohy:	ÚPN-CMZ Trnava v znení neskorších zmien (s priemetom aktuálneho stavu funkčnopriestorových štruktúr v dotknutom území)		
	Zmena 01/2017 Polyfunkčný súbor Hviezdoslavova - Hornopotočná ulica		
Obstarávateľ:	Mesto Trnava, Mestský úrad, Trhová 3, Trnava		Dátum: 04/2018
Spracovateľ:	Ing.arch Peter Zibrin, PhD., autorizovaný architekt		
Názov výkresu:	Hmotovo-priestorové regulatívy a limity zástavby		Č.výkr.: 2/1
			Mierka: 1:1 000