




EKOPOLIS

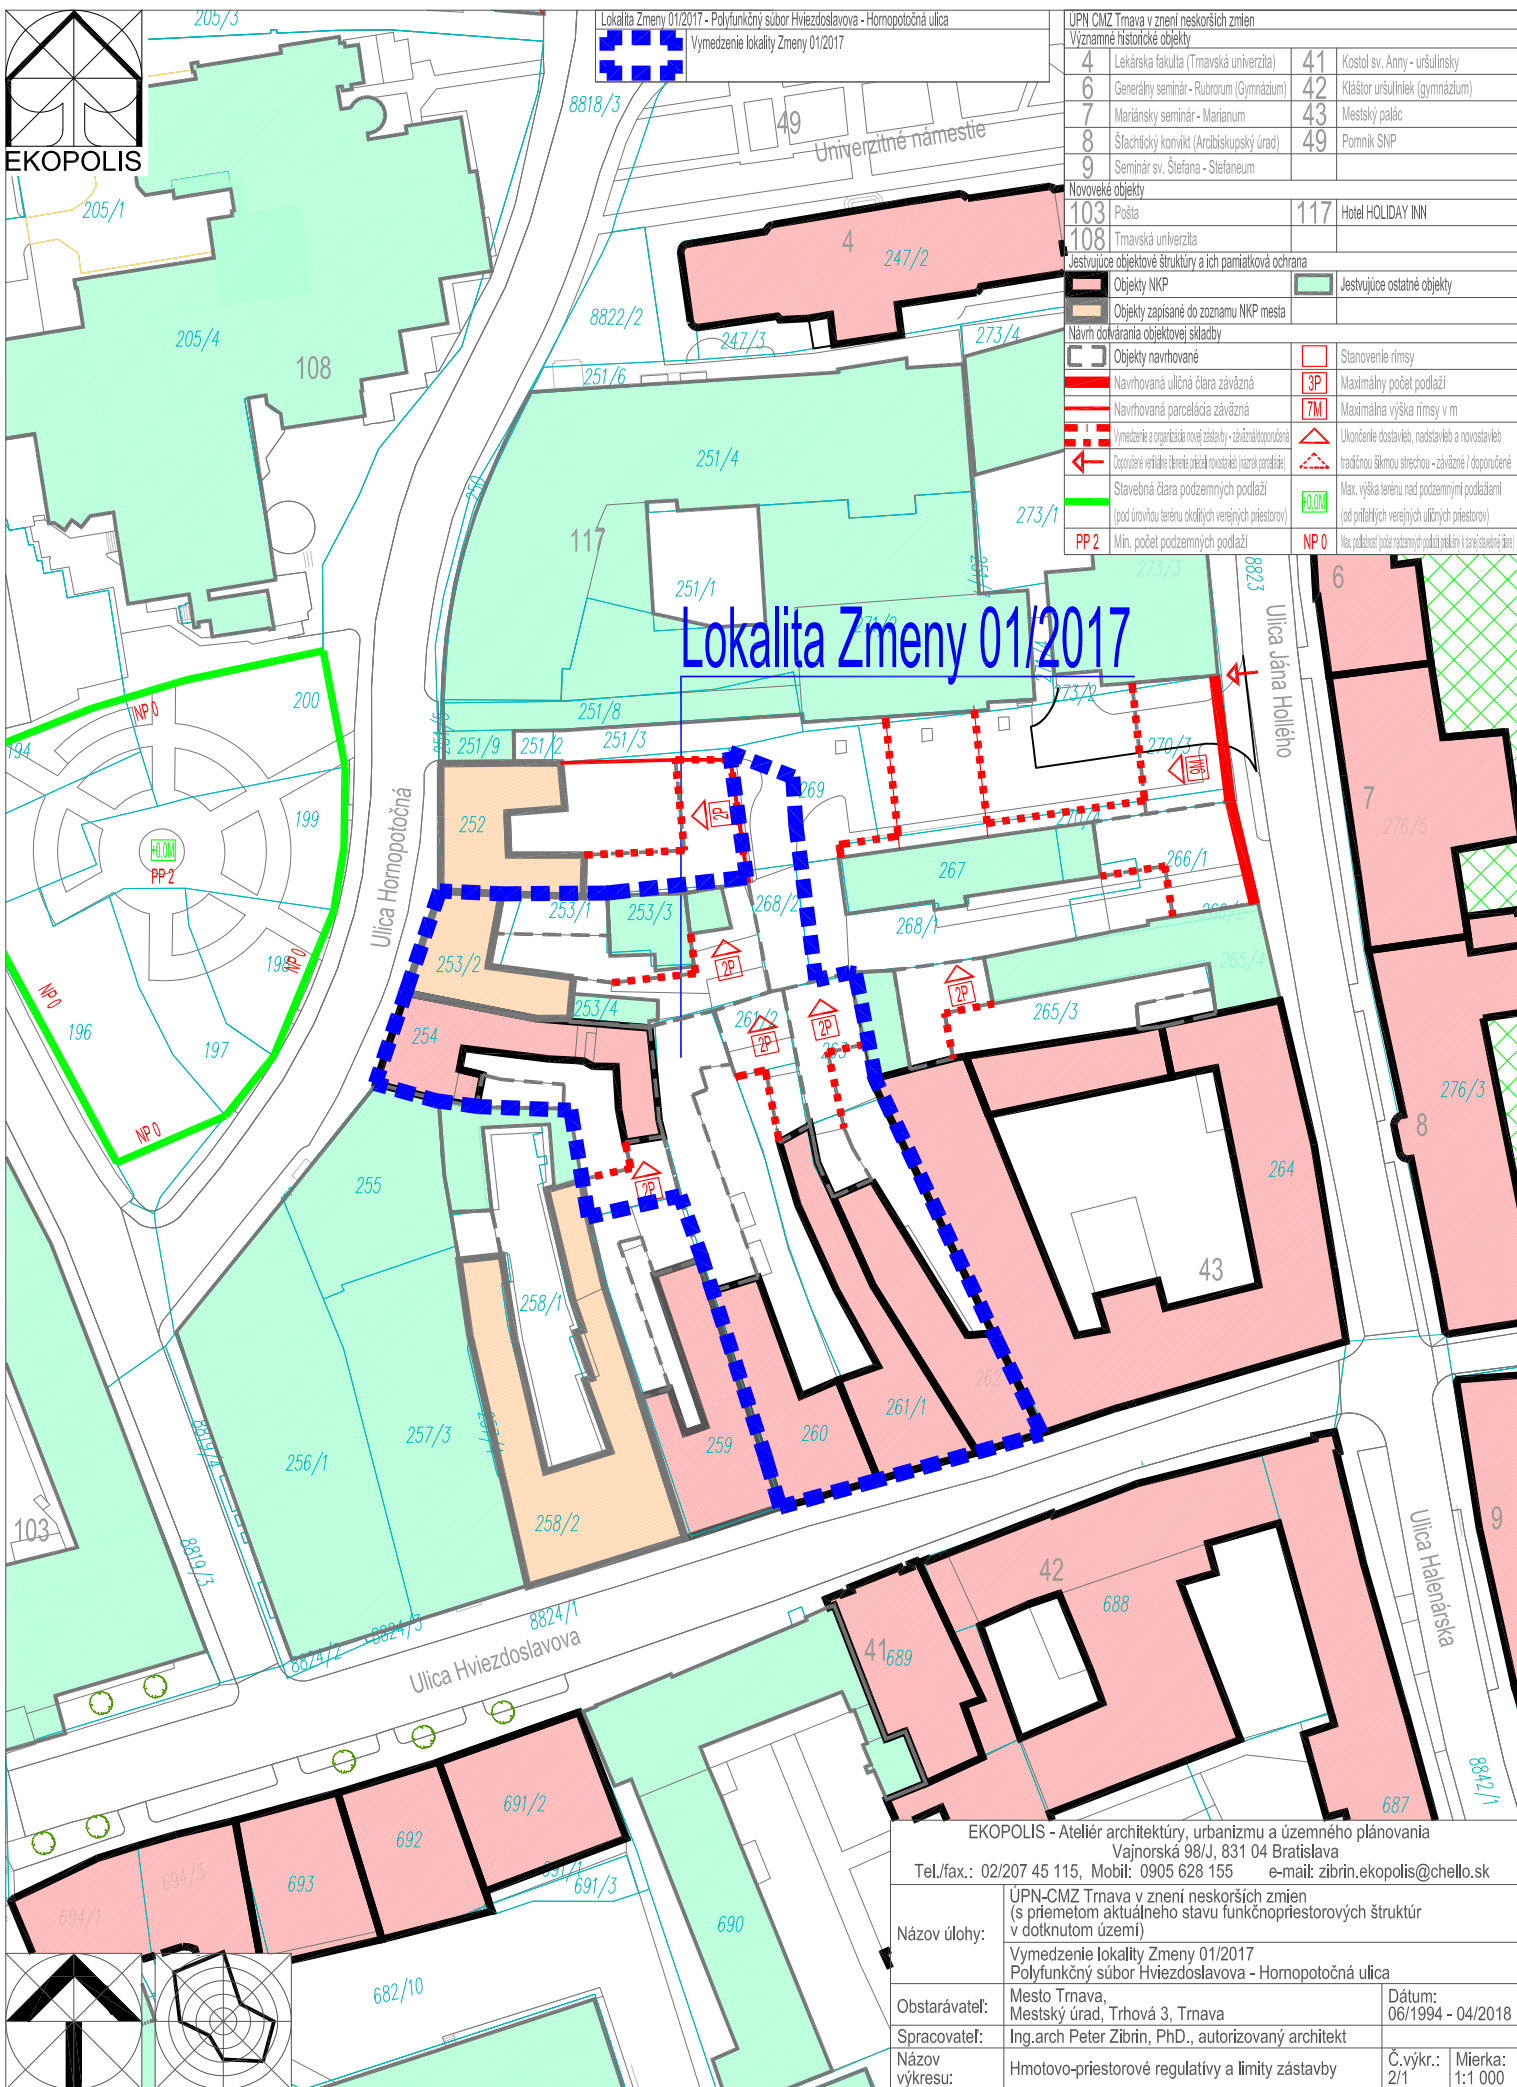

Lokalita Zmeny 01/2017

EKOPOLIS - Ateliér architektúry, urbanizmu a územného plánovania

Vajnorská 98/J, 831 04 Bratislava

Tel./fax.: 02/207 45 115, Mobil: 0905 628 155 e-mail: zibrin.ekopolis@chello.sk

Názov úlohy:	ÚPN-CM2 Trnava v znení neskorších zmien (s premetom aktuálneho stavu funkčnopriestorových štruktúr v dotknutom území)		
	Vymedzenie lokality Zmeny 01/2017 Polyfunkčný súbor Hviezdoslavova - Hornopotočná ulica		
Obstarávateľ:	Mesto Trnava, Mestský úrad, Trhová 3, Trnava	Dátum:	06/1994 - 04/2018
Spracovateľ:	Ing.arch Peter Zibřin, PhD., autorizovaný architekt		
Názov výkresu:	Hmotovo-priestorové regulatívy a limity zástavby	Č.výkr.:	Mierka: 1:1 000