
SITUÁCIA STAVBY

M 1:500

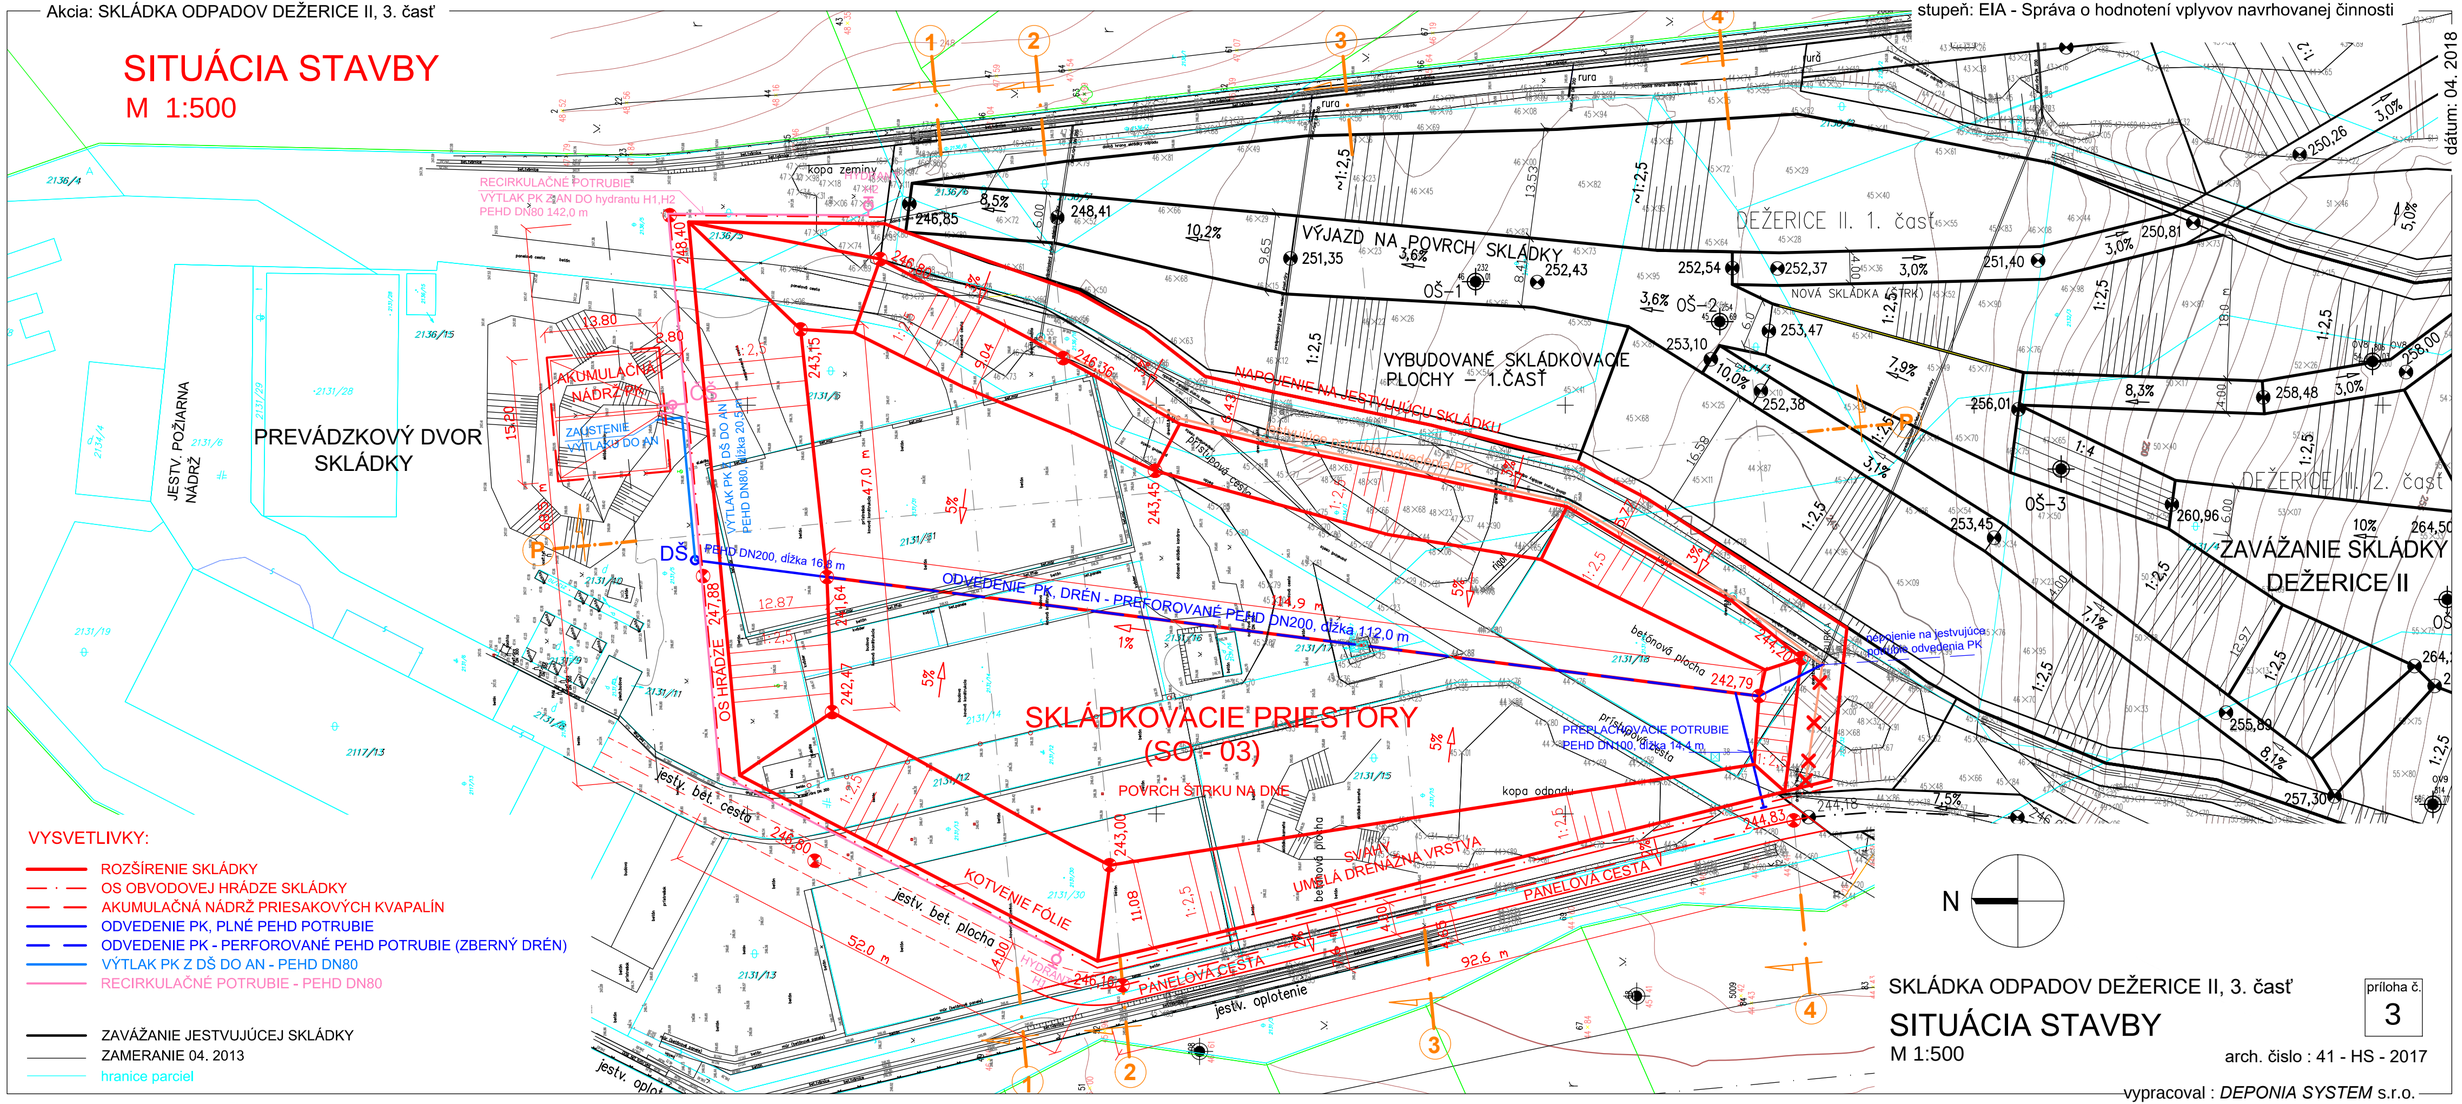

VYSVETLIVKY:

- ROZŠÍRENIE SKLÁDKY
- OS OBVODOVEJ HRÁDZE SKLÁDKY
- AKUMULAČNÁ NÁDRŽ PRIESAKOVÝCH KVAPALÍN
- ODVEDENIE PK, PLNÉ PEHD POTRUBIE
- ODVEDENIE PK - PERFOROVANÉ PEHD POTRUBIE (ZBERNÝ DRÉN)
- VÝTLAK PK Z DŠ DO AN - PEHD DN80
- RECIRKULAČNÉ POTRUBIE - PEHD DN80

- ZAVÁŽANIE JESTVUJÚCEJ SKLÁDKY
- ZAMERANIE 04. 2013
- hranice parciel

dátum: 04. 2018

SKLÁDKA ODPADOV DEŽERICE II, 3. časť

SITUÁCIA STAVBY

M 1:500

príloha č. 3

arch. číslo : 41 - HS - 2017

vypracoval : *DEPONIA SYSTEM* s.r.o.