Akcia: SKLÁDKA ODPADOV DEŽERICE II, 3. časť

stupeň: EIA - **Správa o hodnotení vplyvov navrhovanej činnosti**

SITUÁCIA REKULTIVÁCIE

M 1:500

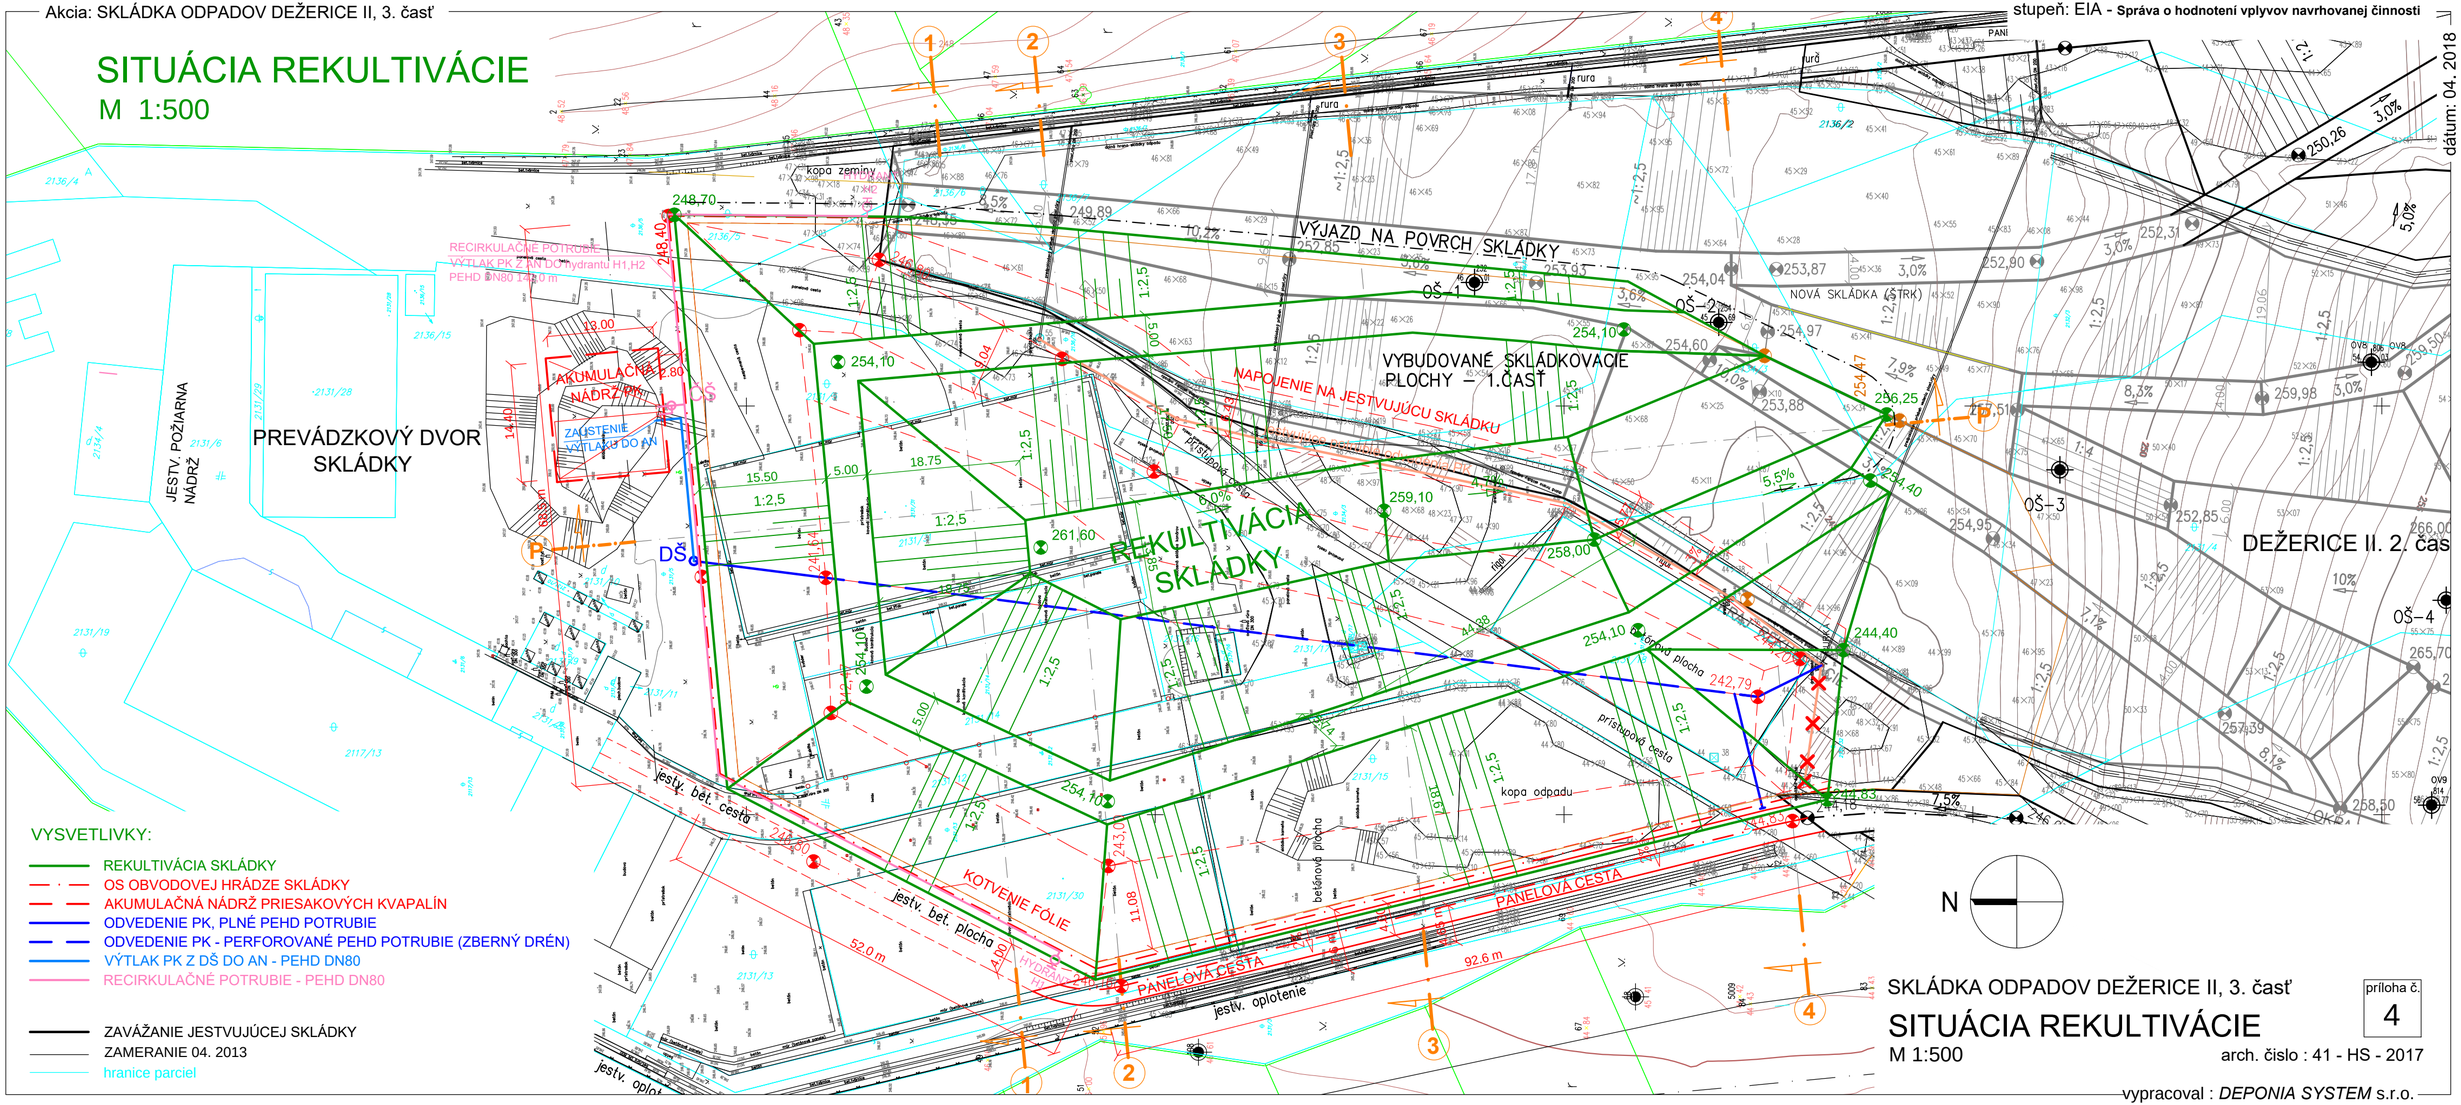

dátum: 04. 2018

VYSVETLIVKY:

- REKULTIVÁCIA SKLÁDKY
- OS OBVODOVEJ HRÁDZE SKLÁDKY
- AKUMULAČNÁ NÁDRŽ PRIESAKOVÝCH KVAPALÍN
- ODVEDENIE PK, PLNÉ PEHD POTRUBIE
- ODVEDENIE PK - PERFOROVANÉ PEHD POTRUBIE (ZBERNÝ DRÉN)
- VÝTLAK PK Z DŠ DO AN - PEHD DN80
- RECIRKULAČNÉ POTRUBIE - PEHD DN80

- ZAVÁŽANIE JESTVUJÚCEJ SKLÁDKY
- ZAMERANIE 04. 2013
- hranice parciel

SKLÁDKA ODPADOV DEŽERICE II, 3. časť

SITUÁCIA REKULTIVÁCIE

M 1:500

príloha č. 4

arch. číslo : 41 - HS - 2017

vypracoval : *DEPONIA SYSTEM* s.r.o.