



VZOROVÝ POZDĹŽNY REZ v mieste rezu (P)

M 1:500

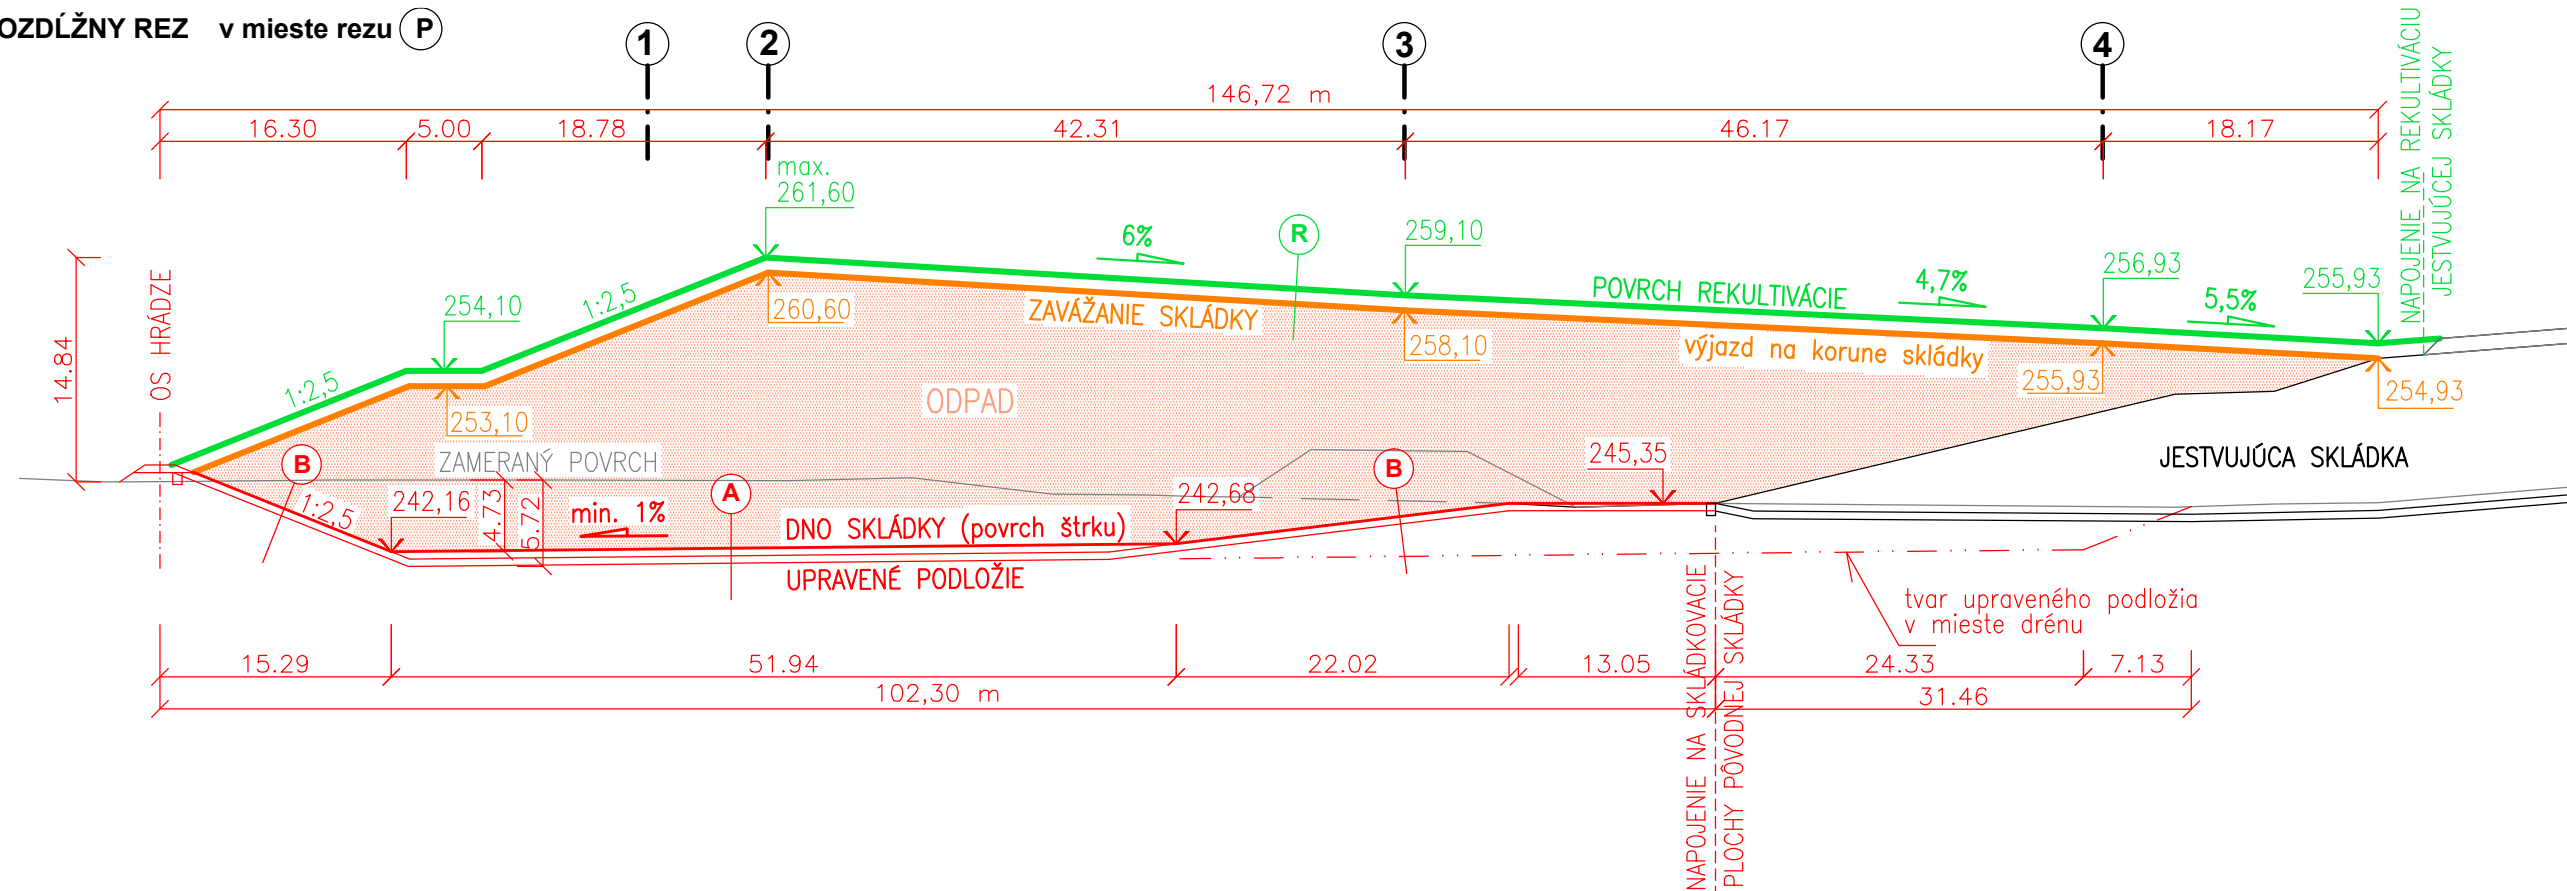

VZOROVÝ POZDĹŽNY REZ v mieste rezu (2)

M 1:500

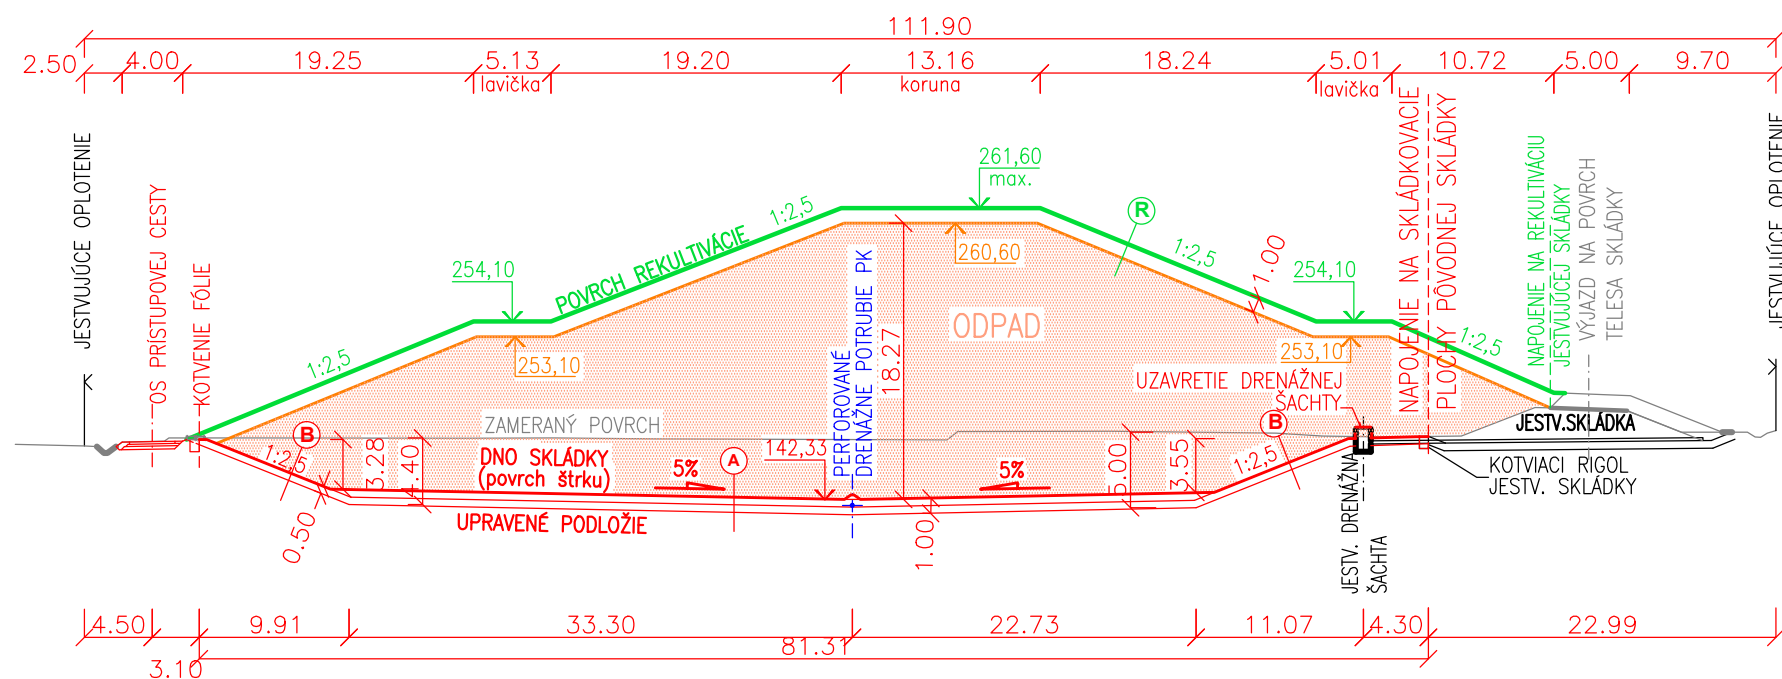

SKLÁDKA ODPADOV DEŽERICE II, 3. časť

VZOROVÉ REZY

M 1:500

príloha č.

5

arch. číslo : 41 - HS - 2017

vypracoval : DEPONIA SYSTEM s.r.o.

dátum: 04. 2018