



Príloha č. 2
Situácia širších vzťahov

HELIPORT FN NITRA

Fakultná nemocnica Nitra
Špitálska 6
950 01 Nitra



LETECKO- PREVÁDZKOVÉ A STAVEBNO-TECH. POSÚDENIE HELIPORTU FAKULTNEJ NEMOCNICE NITRA

AUTORIZÁCIA:
Prof. Ing. Antonín KAZDA CSc.
KRESLIL:

Ing. Tomáš KAZDA

NOVEMBER 2016


2xA4

ŠPECIFIKÁCIA PARAMETROV
HELIPORTU

M 1:250

1

Autorizovaný inžinier
0198*A*2-1

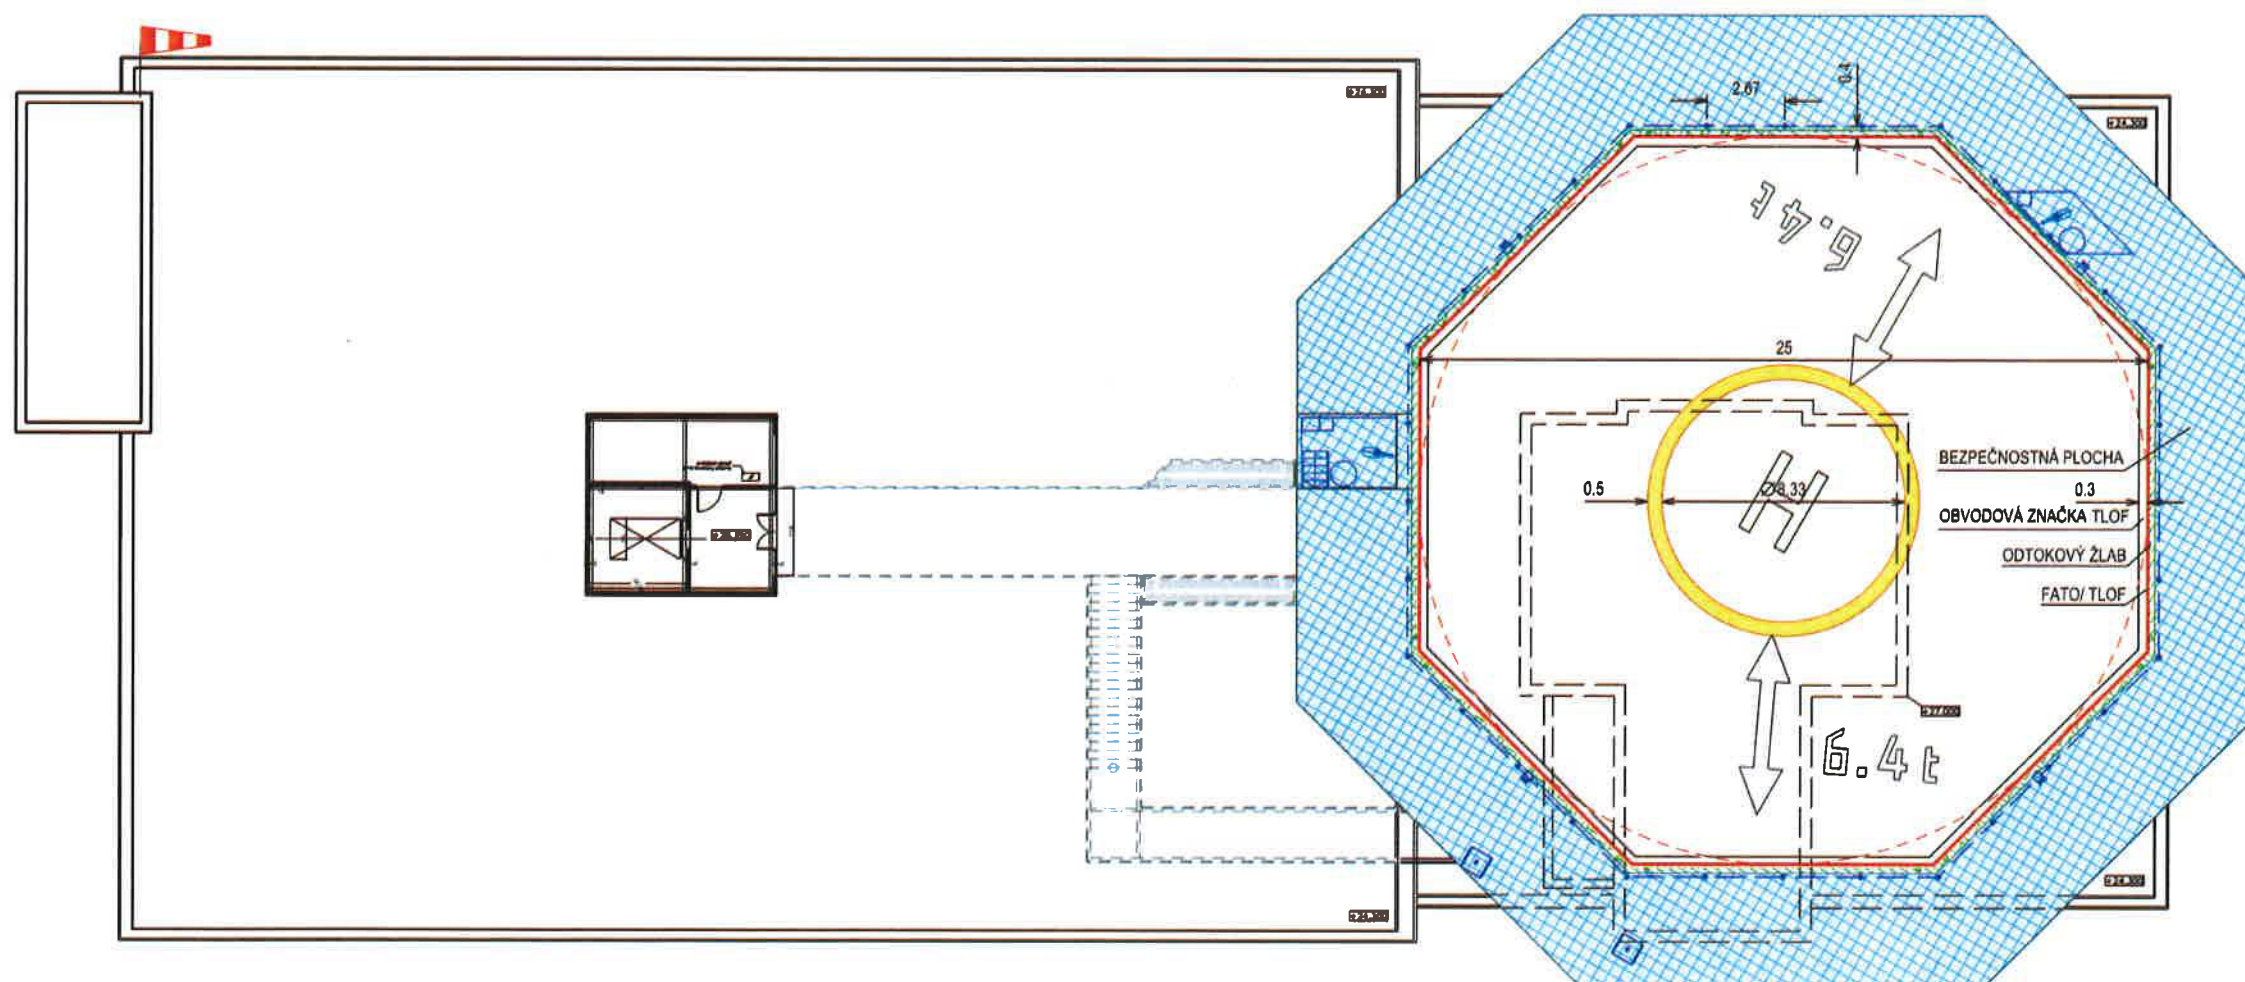

- NÁVESTIDLO TLOF
- NÁVESTIDLO PLOŠNÉHO OSVETLENIA HELIPORTU
- NÁVESTIDLO SVETEL. SYSTÉM SMERU PRISTÁTIA
- NÁVESTIDLO APAPI

