


ÚZEMNÝ PLÁN MESTA TREŇČÍN

Zmeny a doplnky č.4 - CMZ - návrh

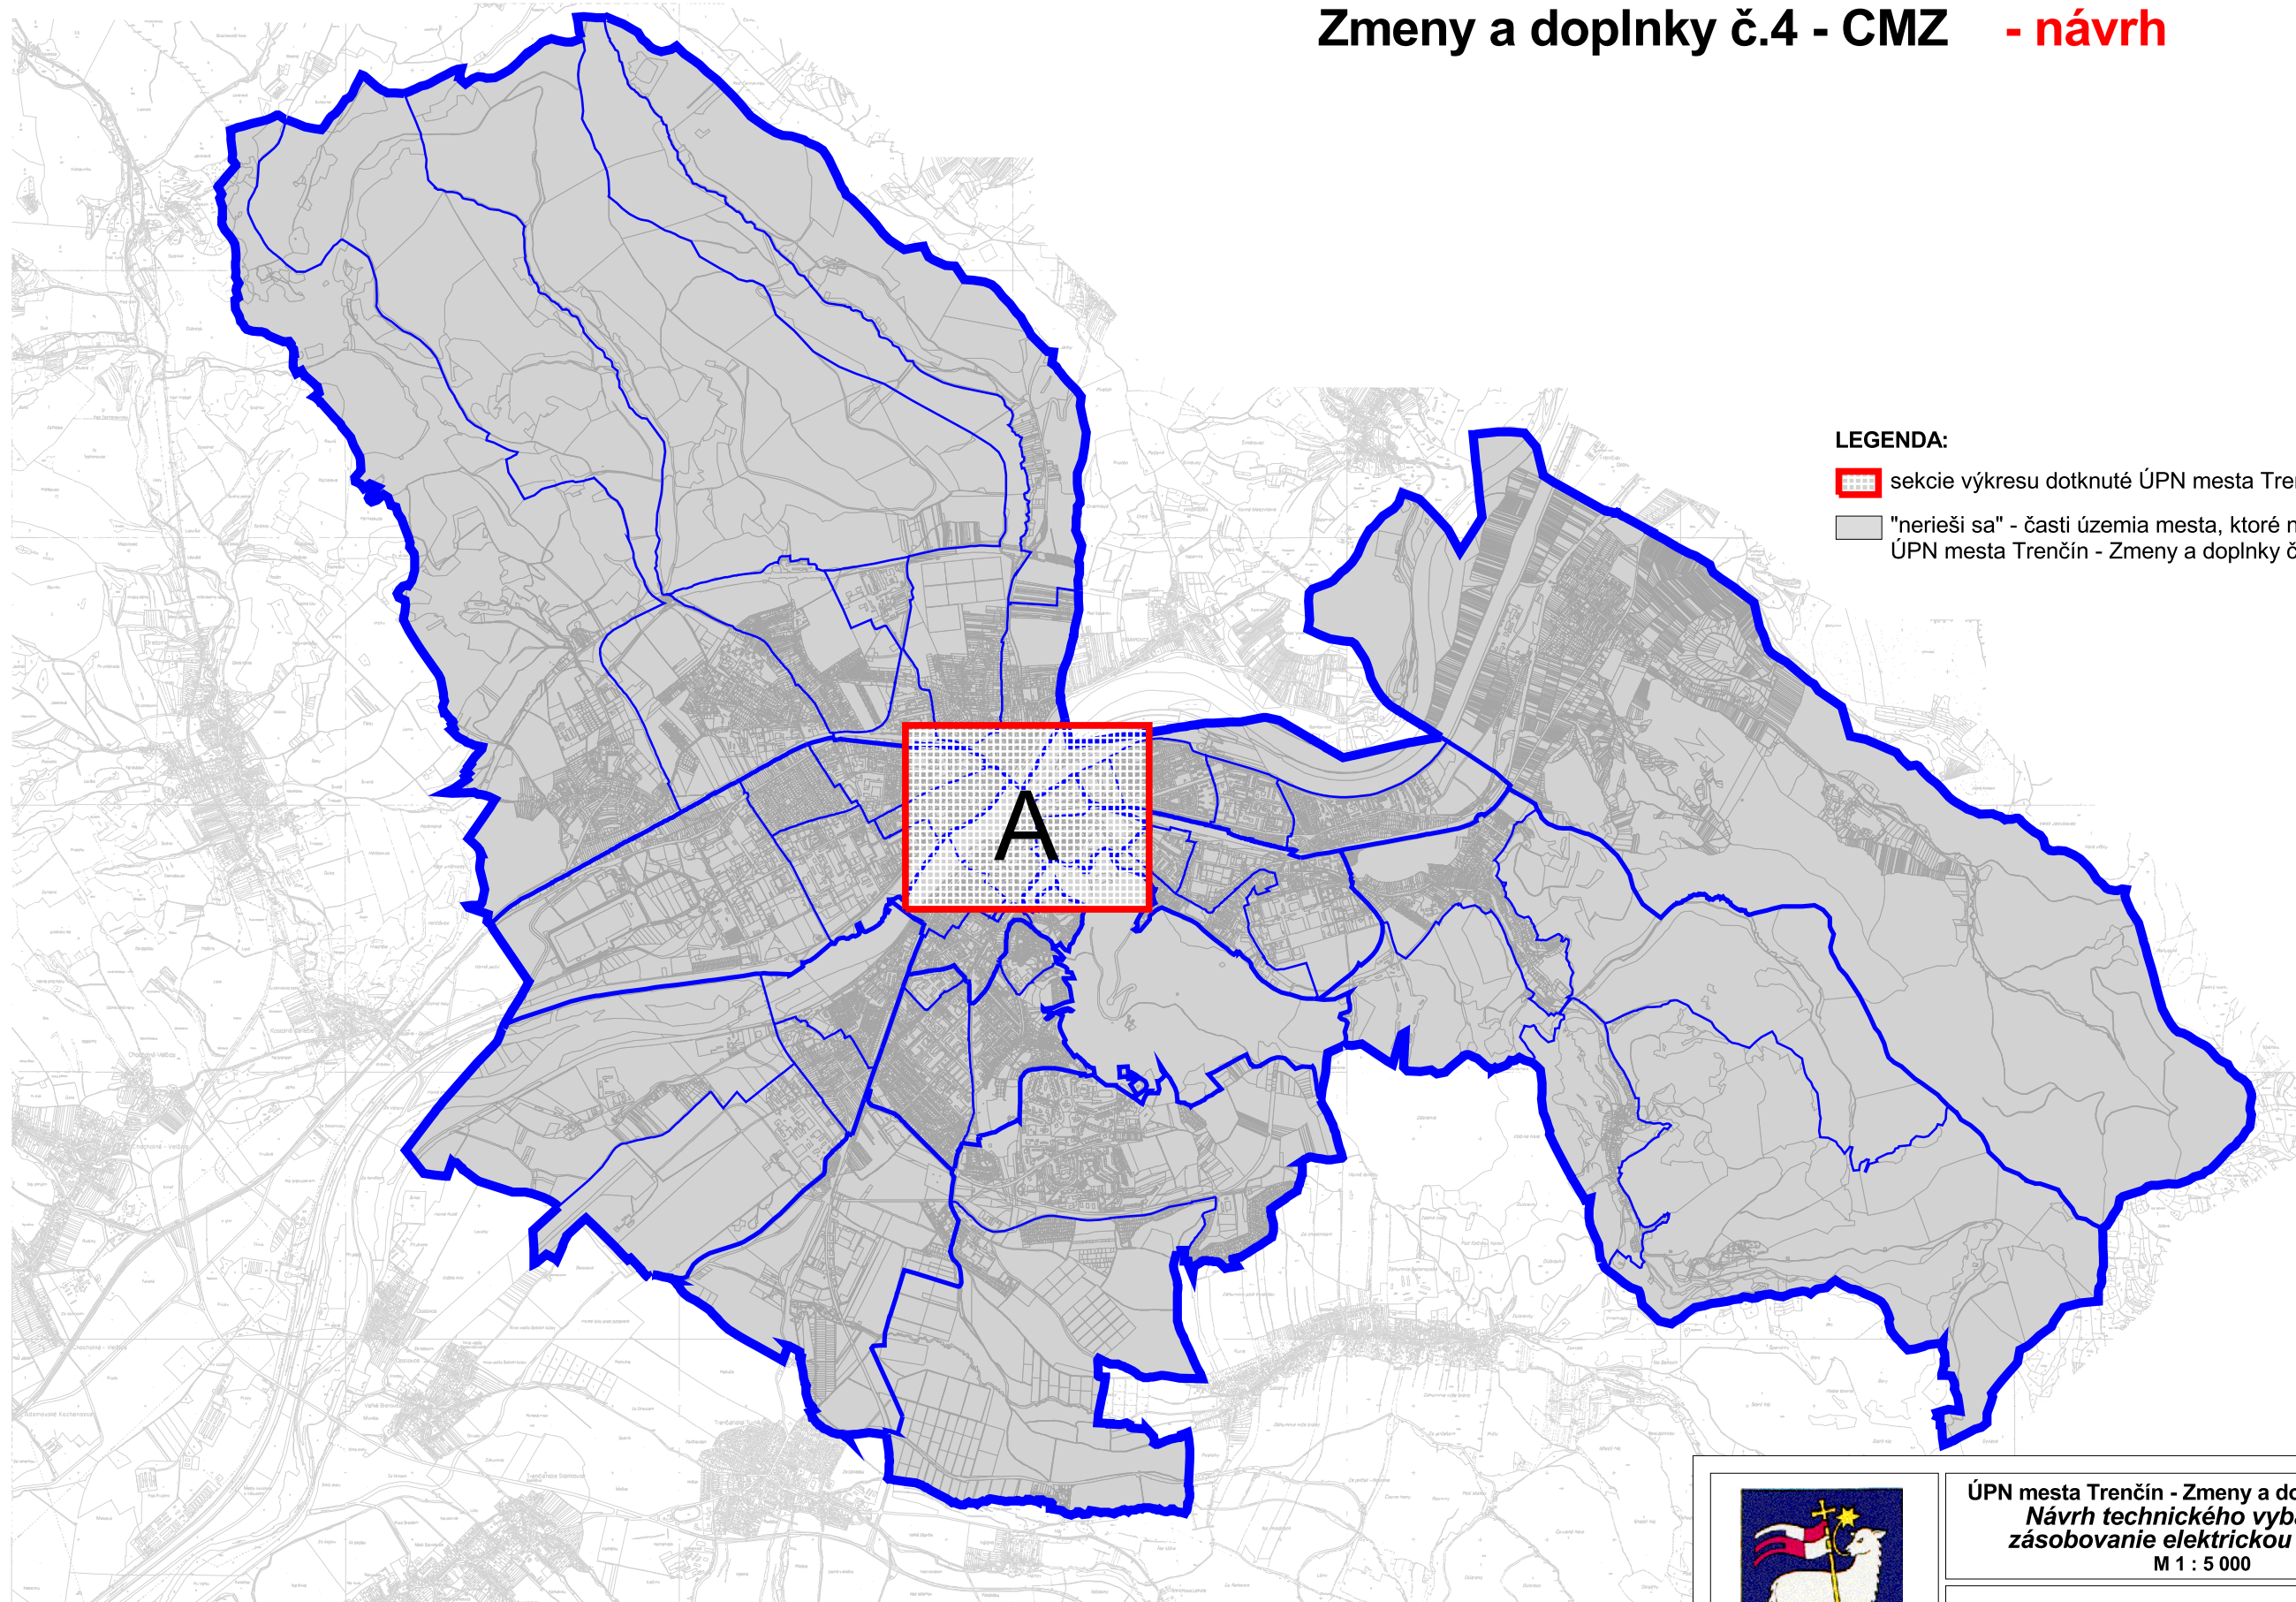

LEGENDA:

-  sekcie výkresu dotknuté ÚPN mesta Trenčín - Zmeny a doplnky č. 4
-  "nerieši sa" - časti územia mesta, ktoré nie sú ÚPN mesta Trenčín - Zmeny a doplnky č. 4 dotknuté



ÚPN mesta Trenčín - Zmeny a doplnky č.4 - CMZ
Návrh technického vybavenia -
zásobovanie elektrickou energiou
M 1 : 5 000

5b

Hlavný riešiteľ: Ing. arch. Ľubomír Klaučo
Zodpovedný riešiteľ: Ing. Vasil' Dedo
Obstarávateľ: Mesto Trenčín
Spracovateľ: AUREX, spol. s r.o., Bratislava, apríl 2018



ÚZEMNÝ PLÁN MESTA TREŇČÍN

Zmeny a doplnky č.4 - CMZ - návrh



LEGENDA:

Hranica

----- zastavaného územia - návrh

Funkčné plochy

stav	návrh	
		bývanie a občianske vybavenie
		výroba a technické vybavenie
		zeleň

Elektrické vedenia

--- elektrické vedenie 22 kV káblové - návrh

DOPLNENIE LEGENDY VÝKRESU:

----- trasa kolektoru - návrh

LEGENDA ZMIEN A DOPLNKOV:

~~~~~ hranica zastavaného územia - návrh, na vypustenie z ÚPN  
~~~~~ elektrické vedenie 22 kV káblové na vypustenie z ÚPN

Funkčné plochy vo výkrese sa menia podľa ich zobrazenia vo výkrese č.7



ÚPN mesta Trenčín - Zmeny a doplnky č.4 - CMZ
**Návrh technického vybavenia -
zásobovanie elektrickou energiou**
M 1 : 5 000

5b

Hlavný riešiteľ: Ing. arch. Ľubomír Klaučo
Zodpovedný riešiteľ: Ing. Vasil' Dedo
Obstarávateľ: Mesto Trenčín
Spracovateľ: AUREX, spol. s r.o., Bratislava, apríl 2018



ÚZEMNÝ PLÁN MESTA TREŇČÍN

v znení zmien a doplnkov 1 - 2



LEGENDA:

Hranica

- riešeného územia
- mestskej časti
- urbanistického obvodu
- návrh úpravy admin. hranice mesta Trenčín
- zastavaného územia - stav
- zastavaného územia - návrh
- parcely
- mapového listu ZMVM 1:5 000

Funkčné plochy

| stav | návrh | |
|------|-------|-------------------------------|
| | | bývanie a občianske vybavenie |
| | | výroba a technické vybavenie |
| | | zeleň |
| | | pešia zóna |
| | | vodná plocha, polder |

Funkčné plochy obcí v záujmovom území

| stav | návrh | výhľad | |
|------|-------|--------|-----------------------------------|
| | | | bývanie a občianske vybavenie |
| | | | výroba a technická infraštruktúra |
| | | | zeleň |
| | | | vodná plocha, polder |

Zariadenia rozvodu elektrickej energie

- 110/22 kV elektrická rozvodňa
- trafostanica ZSE - murovaná
- trafostanica ZSE - stĺpová
- trafostanica iného vlastníka - murovaná
- trafostanica iného vlastníka - stĺpová
- prechod vzduch-kábel
- spínacia stanica - návrh
- areál transformovne

Elektrické vedenia

- elektrické vedenie 400 kV vzdušné
- elektrické vedenie 110 kV vzdušné
- elektrické vedenie 22 kV vzdušné
- elektrické vedenie 22 kV káblové
- elektrické vedenie 22 kV káblové - návrh
- ochranné pásmo elektrického vedenia

Súhrnná bilancia elektrickej energie pre novonavrhované bytové jednotky, občianske vybavenie, výrobu a iné zariadenia v mestských častiach pre rok 2030 (návrh)

| MČ 03 Sihote | | |
|--------------|---------------------------------------|--|
| Etap | Potreba zvýšenia inštal. výkonu [kVA] | Počet navrhovaných transformátorov [kVA] |
| Návrh | 1 809 | 3 x 630 |

Diaľkové telekomunikačné káble

- DK Energotel (VET)
- DOK Energotel
- DOK Energotel (VET)
- DOK ZSE





ÚPN mesta Trenčín v znení zmien a doplnkov 1-2
**Návrh technického vybavenia -
zásobovanie elektrickou energiou**
M 1 : 5 000

5b

Hlavný riešiteľ: Ing. arch. Dušan Kostovský
Zodpovedný riešiteľ: Ing. Dominik Slušný
Obstarávateľ: Mesto Trenčín
Spracovateľ: AUREX, spol. s r.o., Bratislava, marec 2016



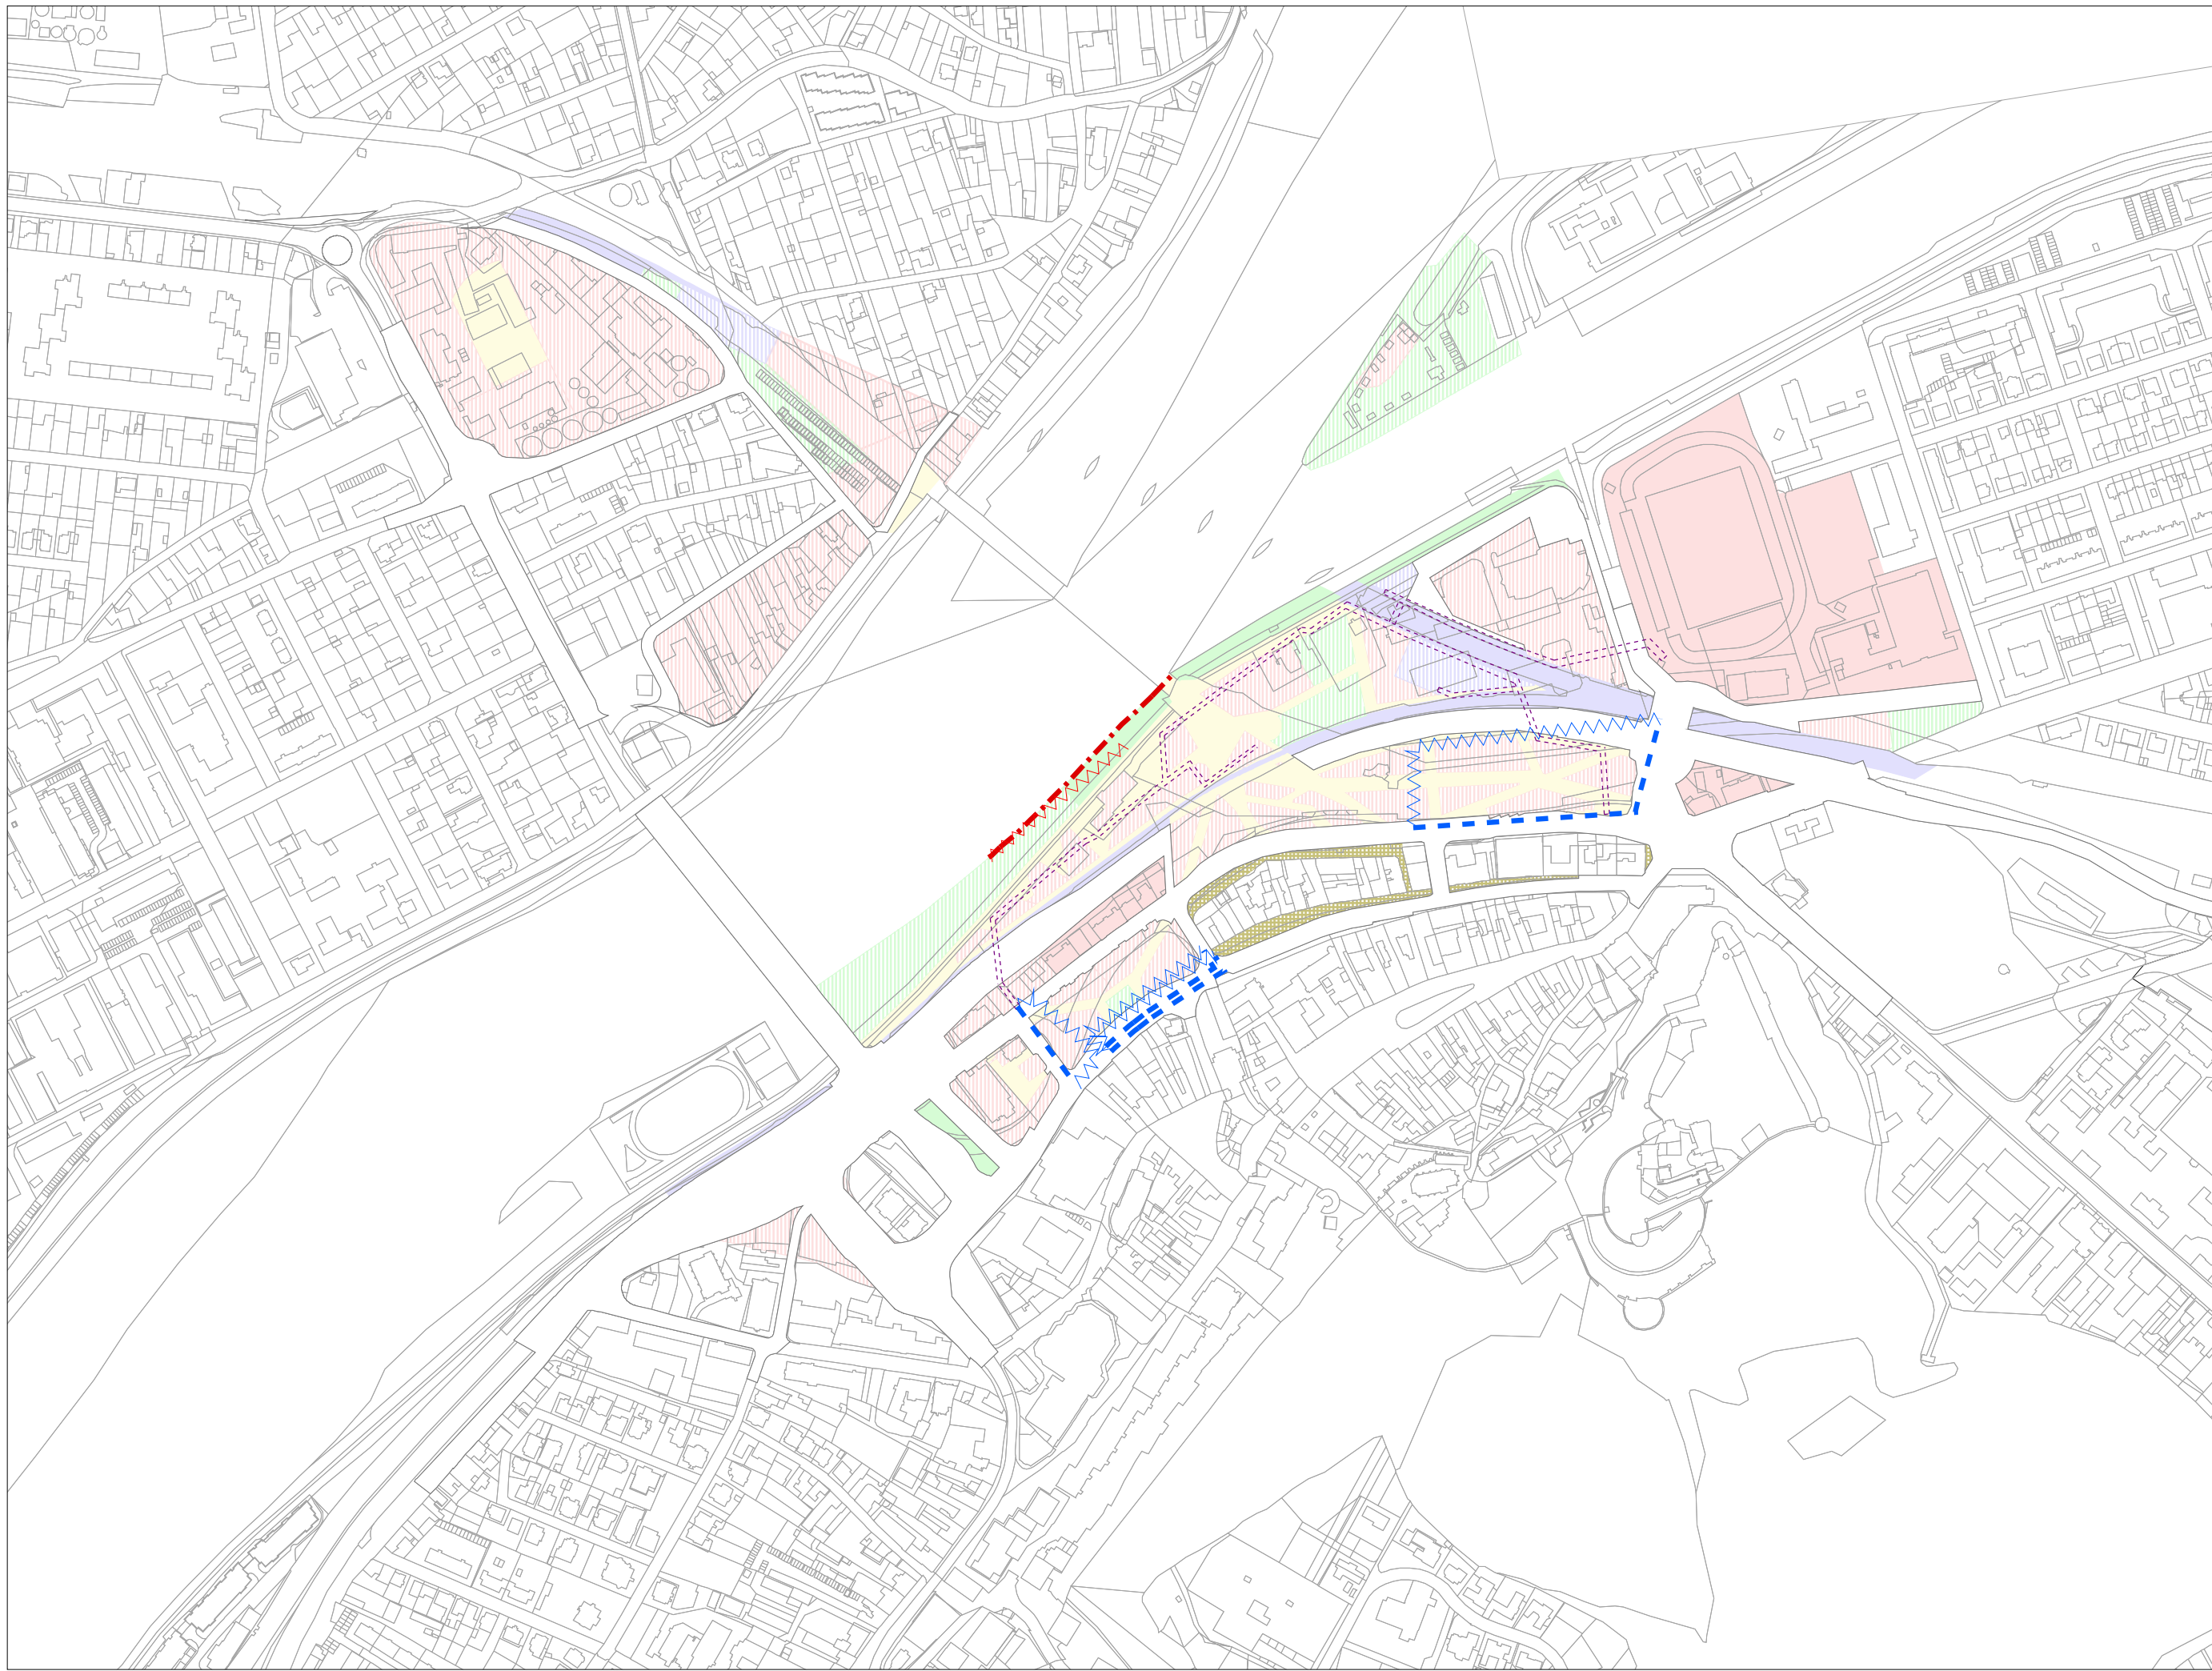

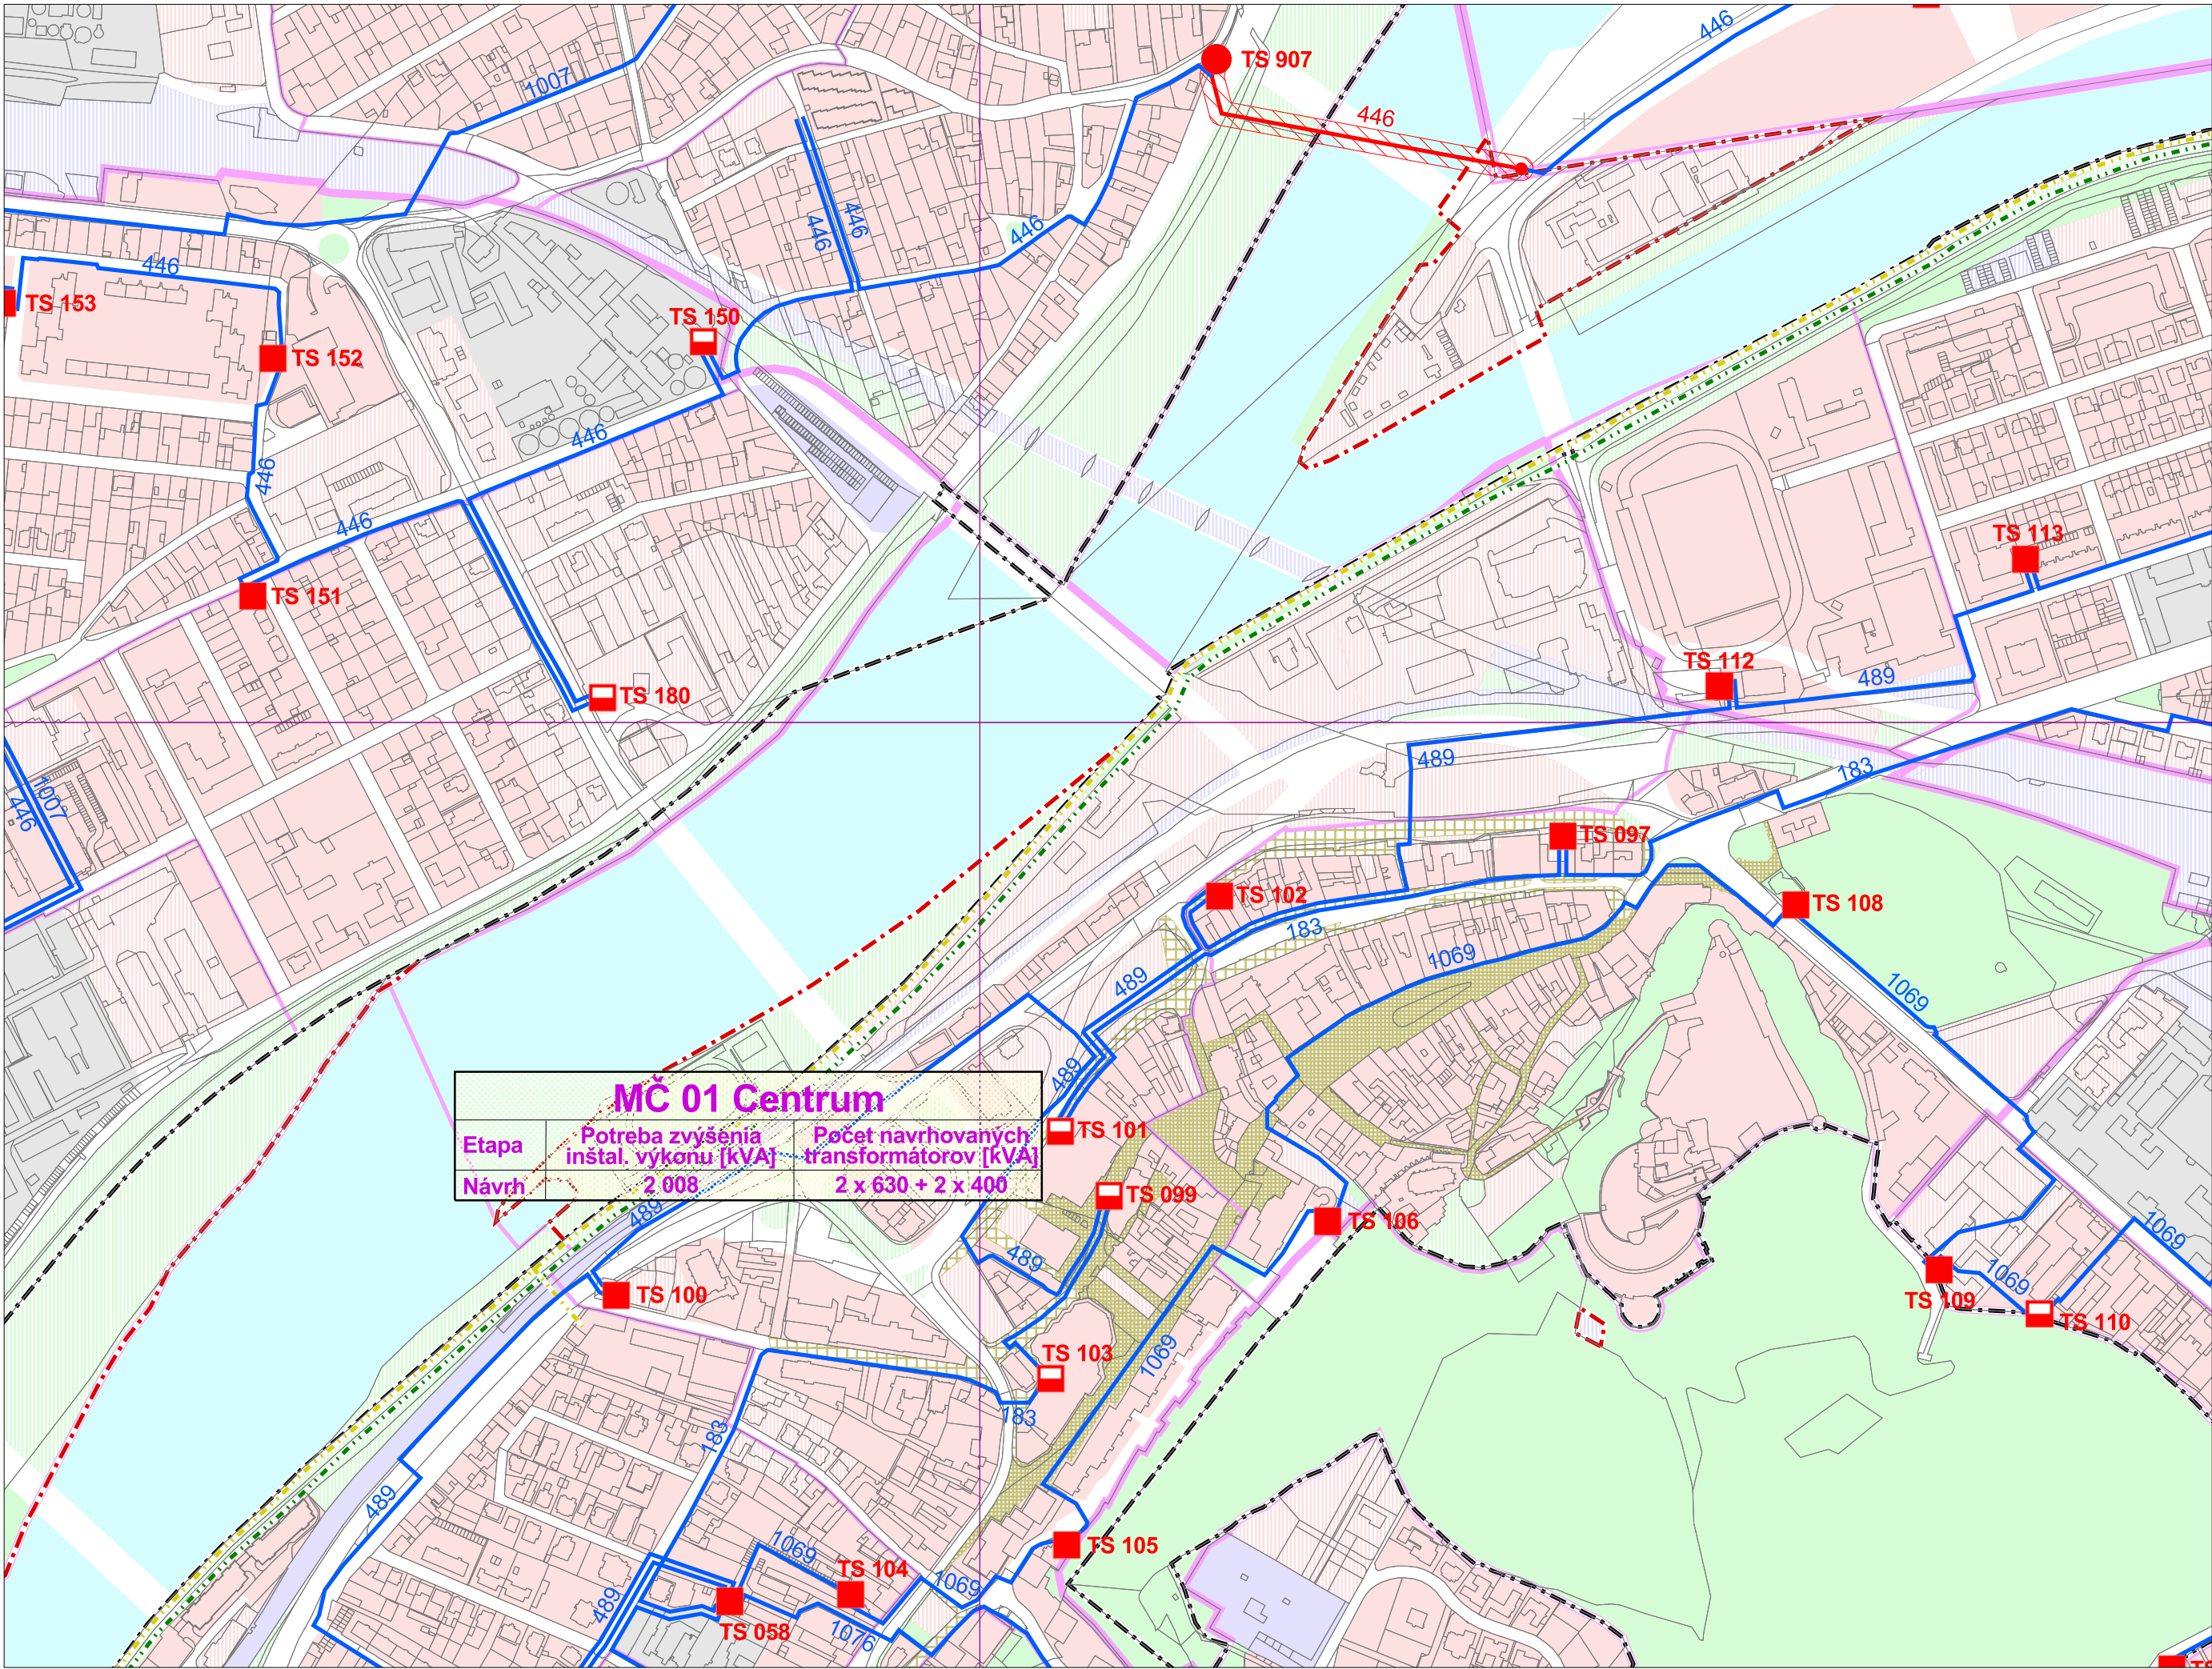

| MČ 01 Centrum | | |
|---------------|----------------------|-----------------------|
| Etap | Potreba zvýšenia | Počet navrhovaných |
| Návrh | inštal. výkonu [kVA] | transformátorov [kVA] |
| | 2 008 | 2 x 630 + 2 x 400 |