


ÚZEMNÝ PLÁN MESTA TREŇČÍN

Zmeny a doplnky č.4 - CMZ - návrh

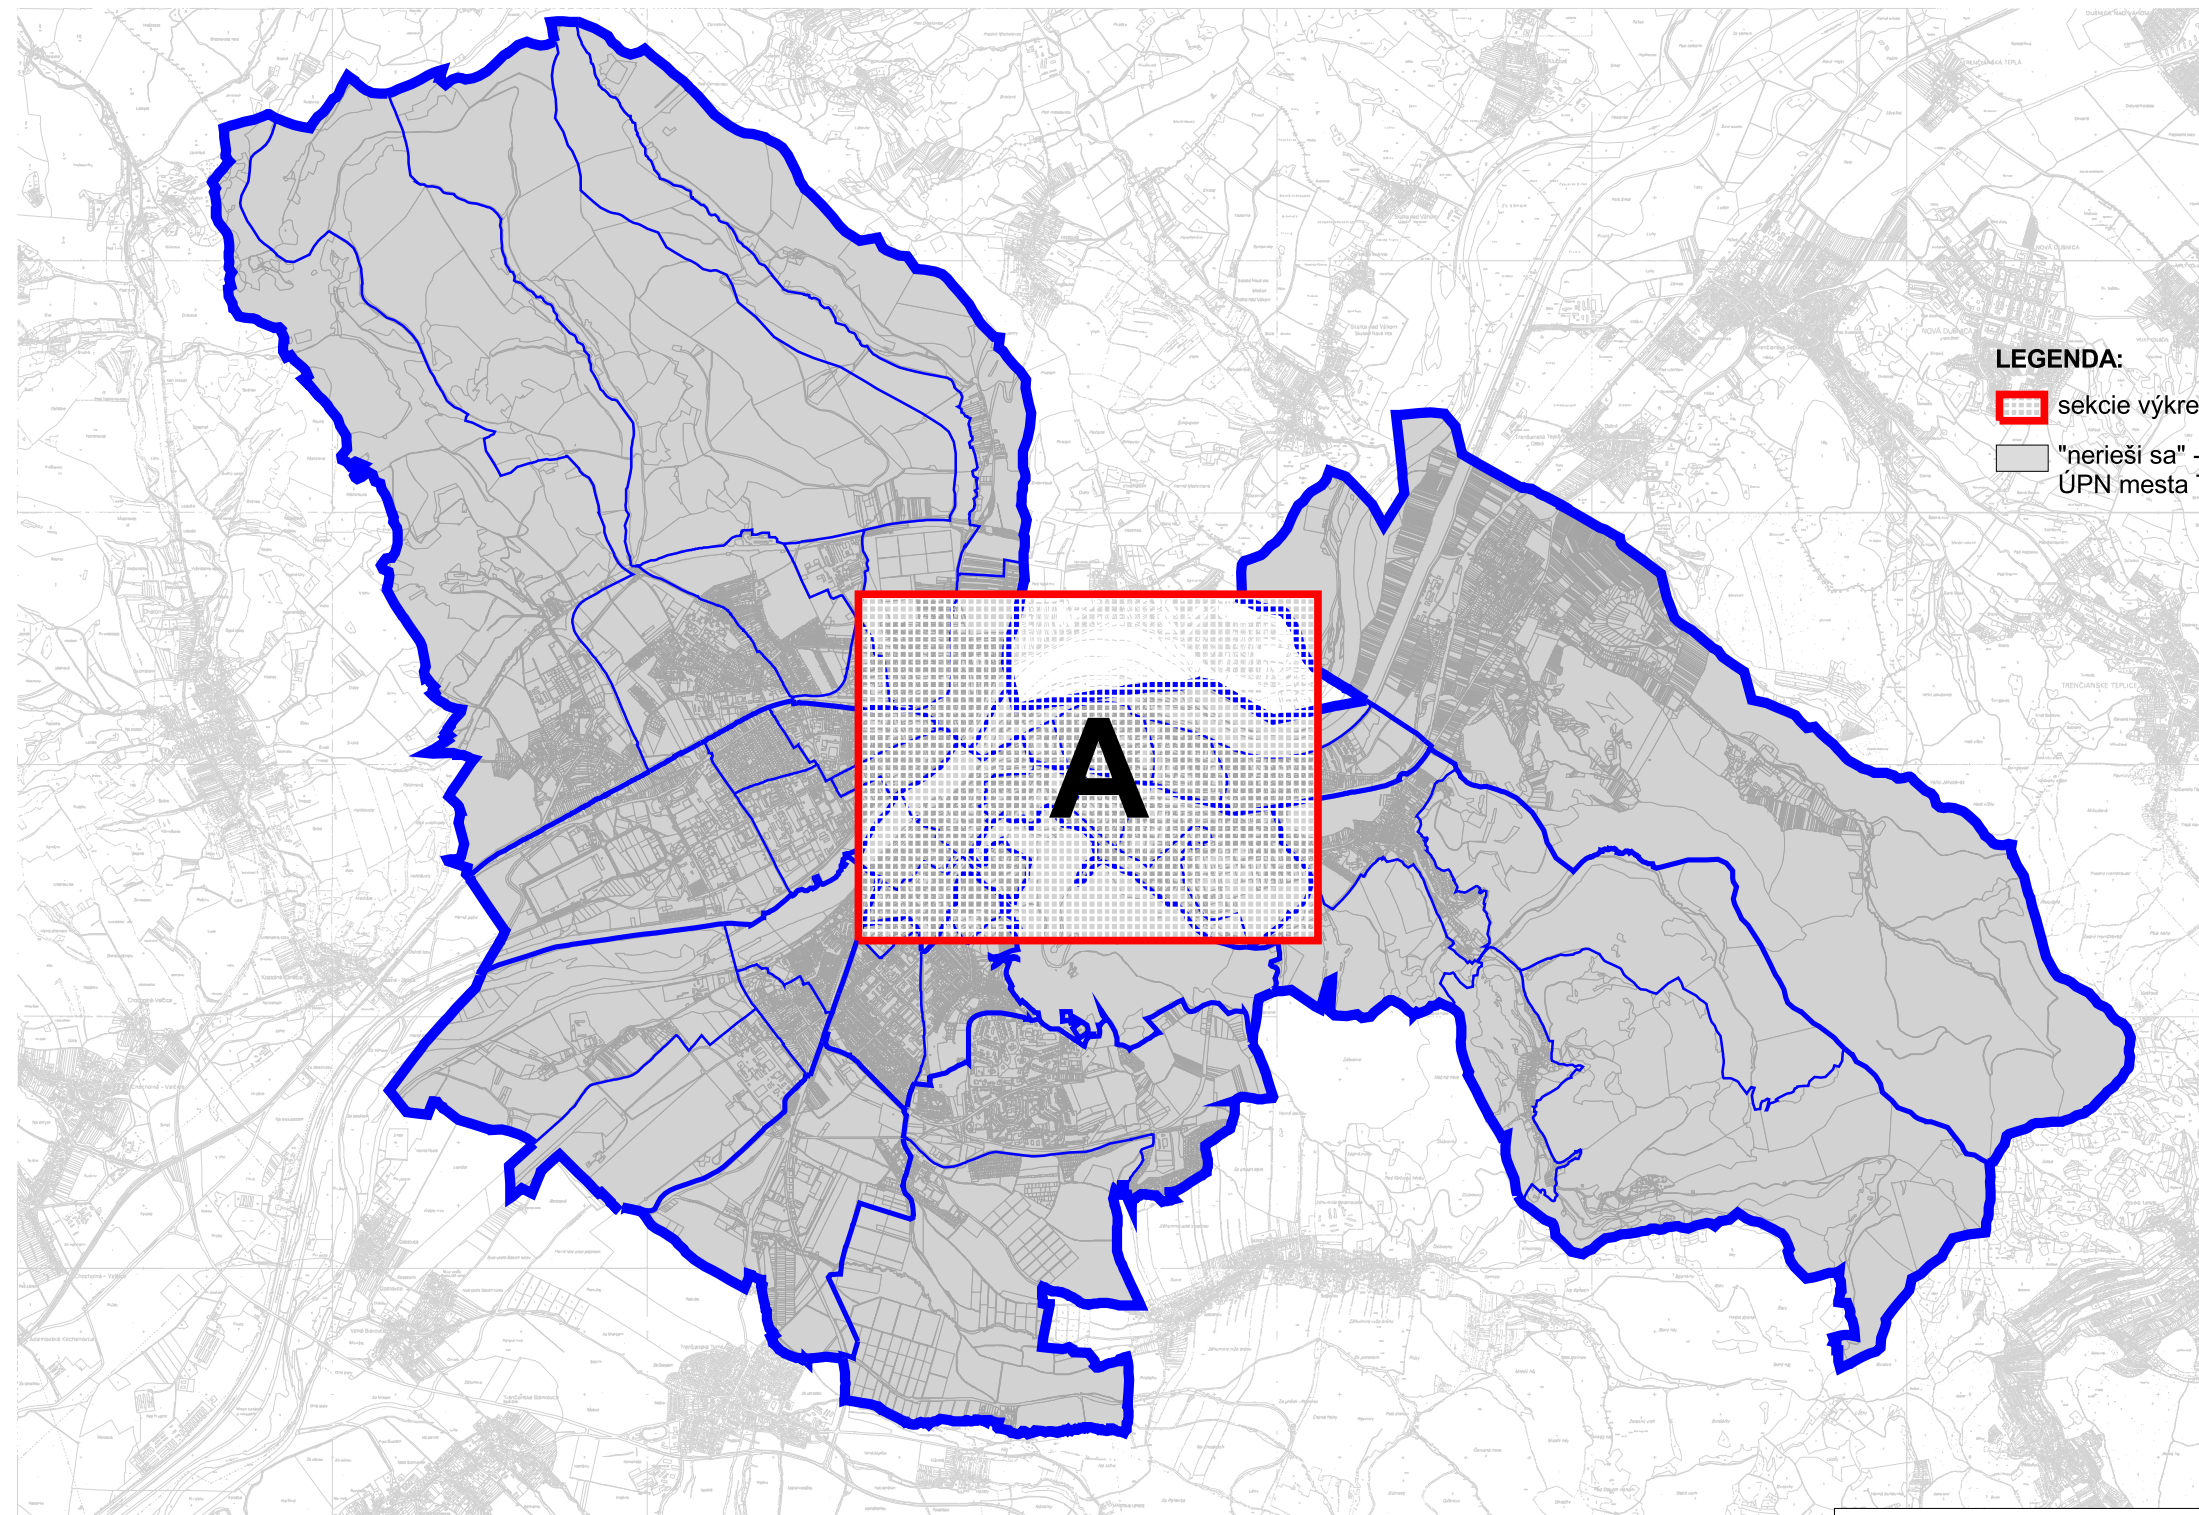

LEGENDA:

-  sekcie výkresu dotknuté ÚPN mesta Trenčín - Zmeny a doplnky č. 4
-  "nerieši sa" - časti územia mesta, ktoré nie sú ÚPN mesta Trenčín - Zmeny a doplnky č. 4 dotknuté



ÚPN mesta Trenčín - Zmeny a doplnky č.4 - CMZ

Orientačná etapizácia

M 1 : 10 000

9

Hlavný riešiteľ: Ing. arch. Ľubomír Klaučo
Zodpovedný riešiteľ: Ing. arch. Marek Adamczak
Obstarávateľ: Mesto Trenčín
Spracovateľ: AUREX, spol. s r.o., Bratislava, apríl 2018



ÚZEMNÝ PLÁN MESTA TREŇČÍN

Zmeny a doplnky č.4 - CMZ - návrh



LEGENDA:

Hranica

----- zastavaného územia - návrh

Orientačná etapizácia výstavby - funkčné plochy

----- súčasná zástavba
----- 1.etapa

----- priebežne do r. 2030

Orientačná etapizácia výstavby - cestné komunikácie

----- priebežne do r. 2030

LEGENDA ZMIEN A DOPLNKOV:

~~~~~ cestné komunikácie na vypustenie z ÚPN  
~~~~~ hranica zastavaného územia - návrh, na vypustenie z ÚPN



ÚPN mesta Trenčín - Zmeny a doplnky č.4 - CMZ
Orientačná etapizácia
M 1 : 10 000

9

Hlavný riešiteľ: Ing. arch. Ľubomír Klaučo
Zodpovedný riešiteľ: Ing. arch. Marek Adamczak
Obstarávateľ: Mesto Trenčín
Spracovateľ: AUREX, spol. s r.o., Bratislava, apríl 2018



ÚZEMNÝ PLÁN MESTA TREŇČÍN

v znení zmien a doplnkov 1 - 2



LEGENDA:

Hranica

- riešeného územia
- mestskej časti
- urbanistického obvodu
- návrh úpravy admin. hranice mesta Trenčín
- zastavaného územia - stav
- zastavaného územia - návrh
- parcely
- mapového listu ZMVM 1:5 000

Orientačná etapizácia výstavby - funkčné plochy

- súčasná zástavba
- 1.etapa
- 2. etapa
- priebežne do r. 2030

Orientačná etapizácia výstavby - cestné komunikácie

- existujúce komunikácie
- 1. etapa
- 2. etapa
- priebežne do r. 2030
- po r. 2030



ÚPN mesta Trenčín v znení zmien a doplnkov 1-2

Orientačná etapizácia

M 1 : 10 000

9

Hlavný riešiteľ : Ing. arch. Dušan Kostovský
Zodpovedný riešiteľ : Ing. arch. Dušan Kostovský
Obstarávateľ: Mesto Trenčín
Spracovateľ : AUREX, spol. s r.o., Bratislava, marec 2016





