


SITUÁCIA - M1:500

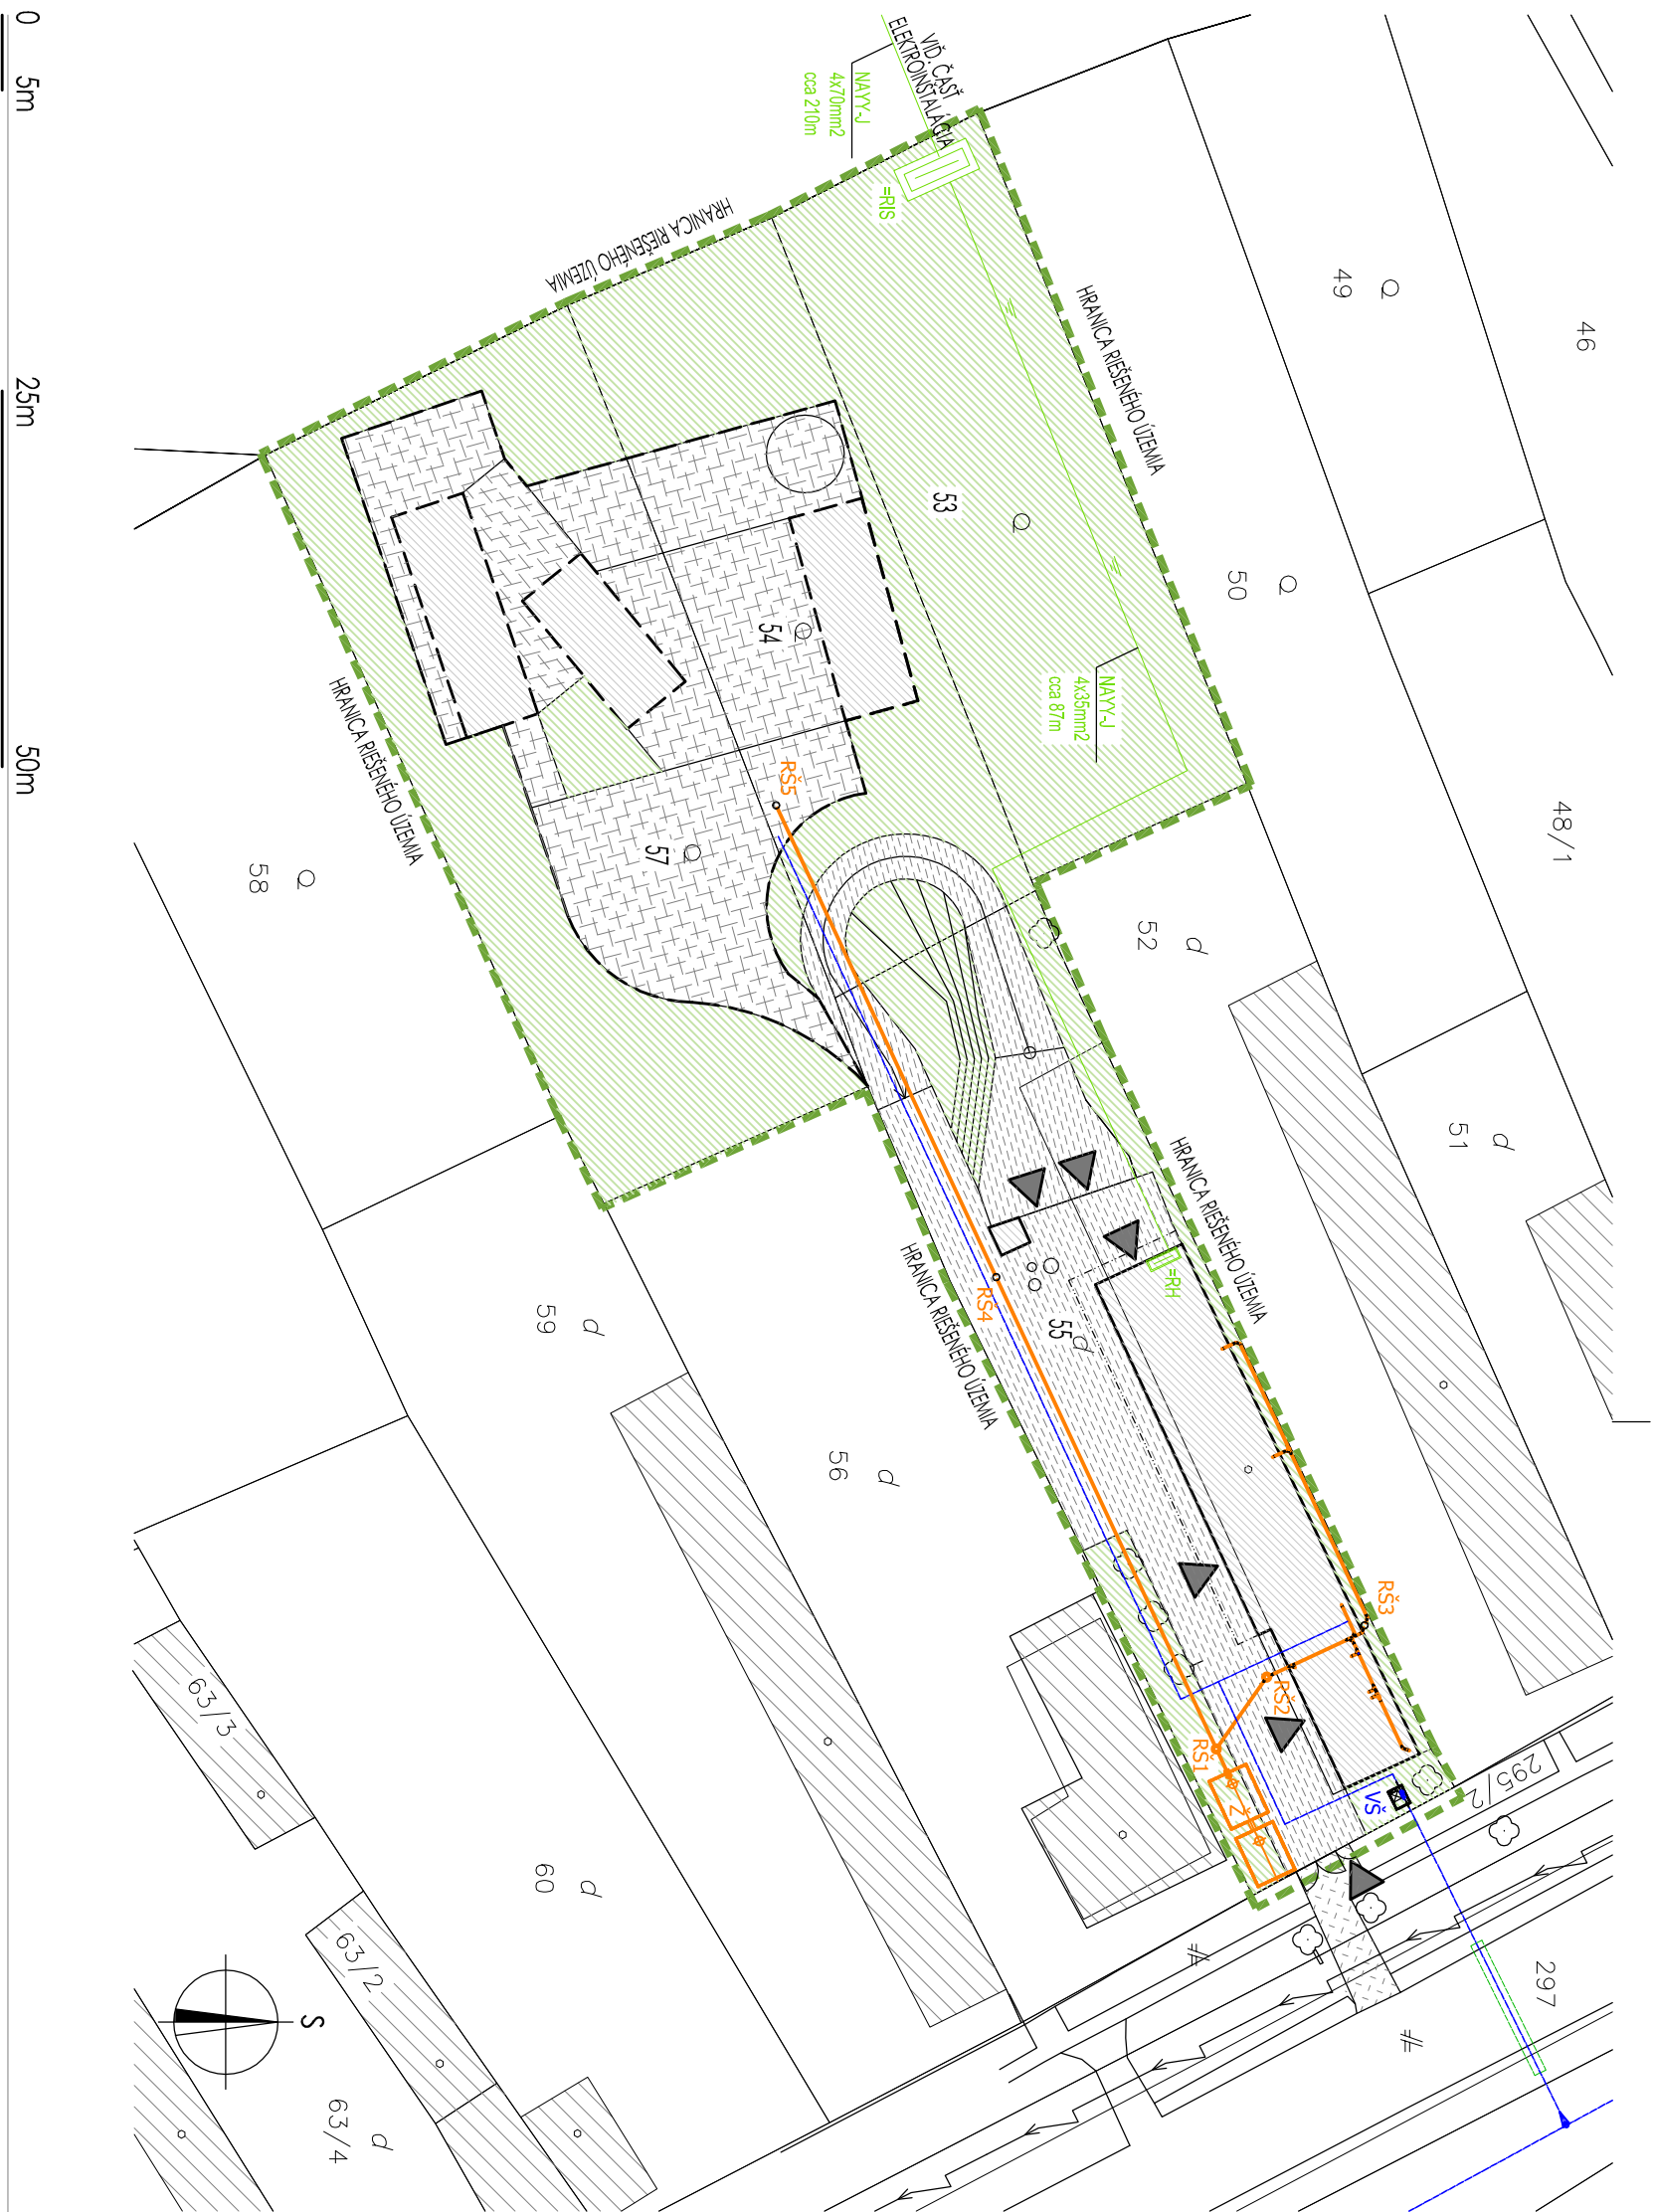

OKOLITÉ EXISTUJÍCÍ BUDOVY

1. ETAPA – SO 01: VINÁRSTVO A KULTÚRNO-SPOLOČENSKÝ DOM
PLOCHA - 379,24 m²

1. ETAPA - SO 02: NAVRHOVANÉ SPEVNENÉ PLOCHY
PLOCHA - 1 589,40 m²

1. ETAPA - SO 03: REKONŠTR. PRÍSTUPOVEJ KOMUNIKÁCIE
PLOCHA - 34,48 m²

2. ETAPA - BUDOVY - NERIEŠI TÁTO DOKUMENTÁCIA
PLOCHA - 202,5 m²

2. ETAPA - SPEVNENÉ PLOCHY - NERIEŠI TÁTO DOK.
PLOCHA - 689,42 m²

TERENNÉ ÚPRAVY A ZELENÁ PLOCHA
PLOCHA - 2175,98 m²

HRANICA RIEŠENÉHO ÚZEMIA
PLOCHA - 3586 m²

VEREJNÝ NN ROZVOD VZDUŠNÉ VEDENIE

NN KÁBEL ULOŽENÝ V ZEMI

=RE NOVÝ ELEKTROMEROVÝ ROZV. BEZ ELEKTROMERU

HLAVNÝ ROZV.

VODOVODNÁ PŘÍPOJKA - NAVRHNUTÝ ÚSEK RPE

VONKAJŠIA KANALIZÁCIA - NAVRHNUTÁ, PVC HRDLOVÉ

VŠ VODOMERNÁ ŠACHTA - NAVRHNUTÁ

RŠ
REVÍZNÁ ŠAČHTA KANALIZÁCIE PLASTOVÁ - NAVRHNUTÁ

ŽELEZOBETONOVÁ ŽUMPA 24m3 - NAVRHNUTÁ

atelier-smid

Ing.arch. Smidt Tamás

TOTO DIELO PODLIIEHA AUTORSKÉMU ZÁKONU

B612-VINÁRSTVO A KULTÚRNO-SPOLOČENSKÝ DOM

AUTOR:

ing. arch. SMIDT TAMÁS

VYPRACOVAL:

S-PLAN s.r.o., ing. SIMON PETER

MIESTO STAVBY:

k.ú.: RÚBAŇ, č.p.: 53, 54, 55, 57

INVESTOR:

Agro-Fymonia s.r.o.

STUPĚŇ PD:

PD PRE STAVEBNÉ POVOLENIE

DÁTUM:

JANUAR 2018

ČÍSLO VÝKRESU:

A02