


SCHÉMA ZÁVAZNÝCH ČASTÍ ÚPN OBCE ŠTIAVNÍČKA

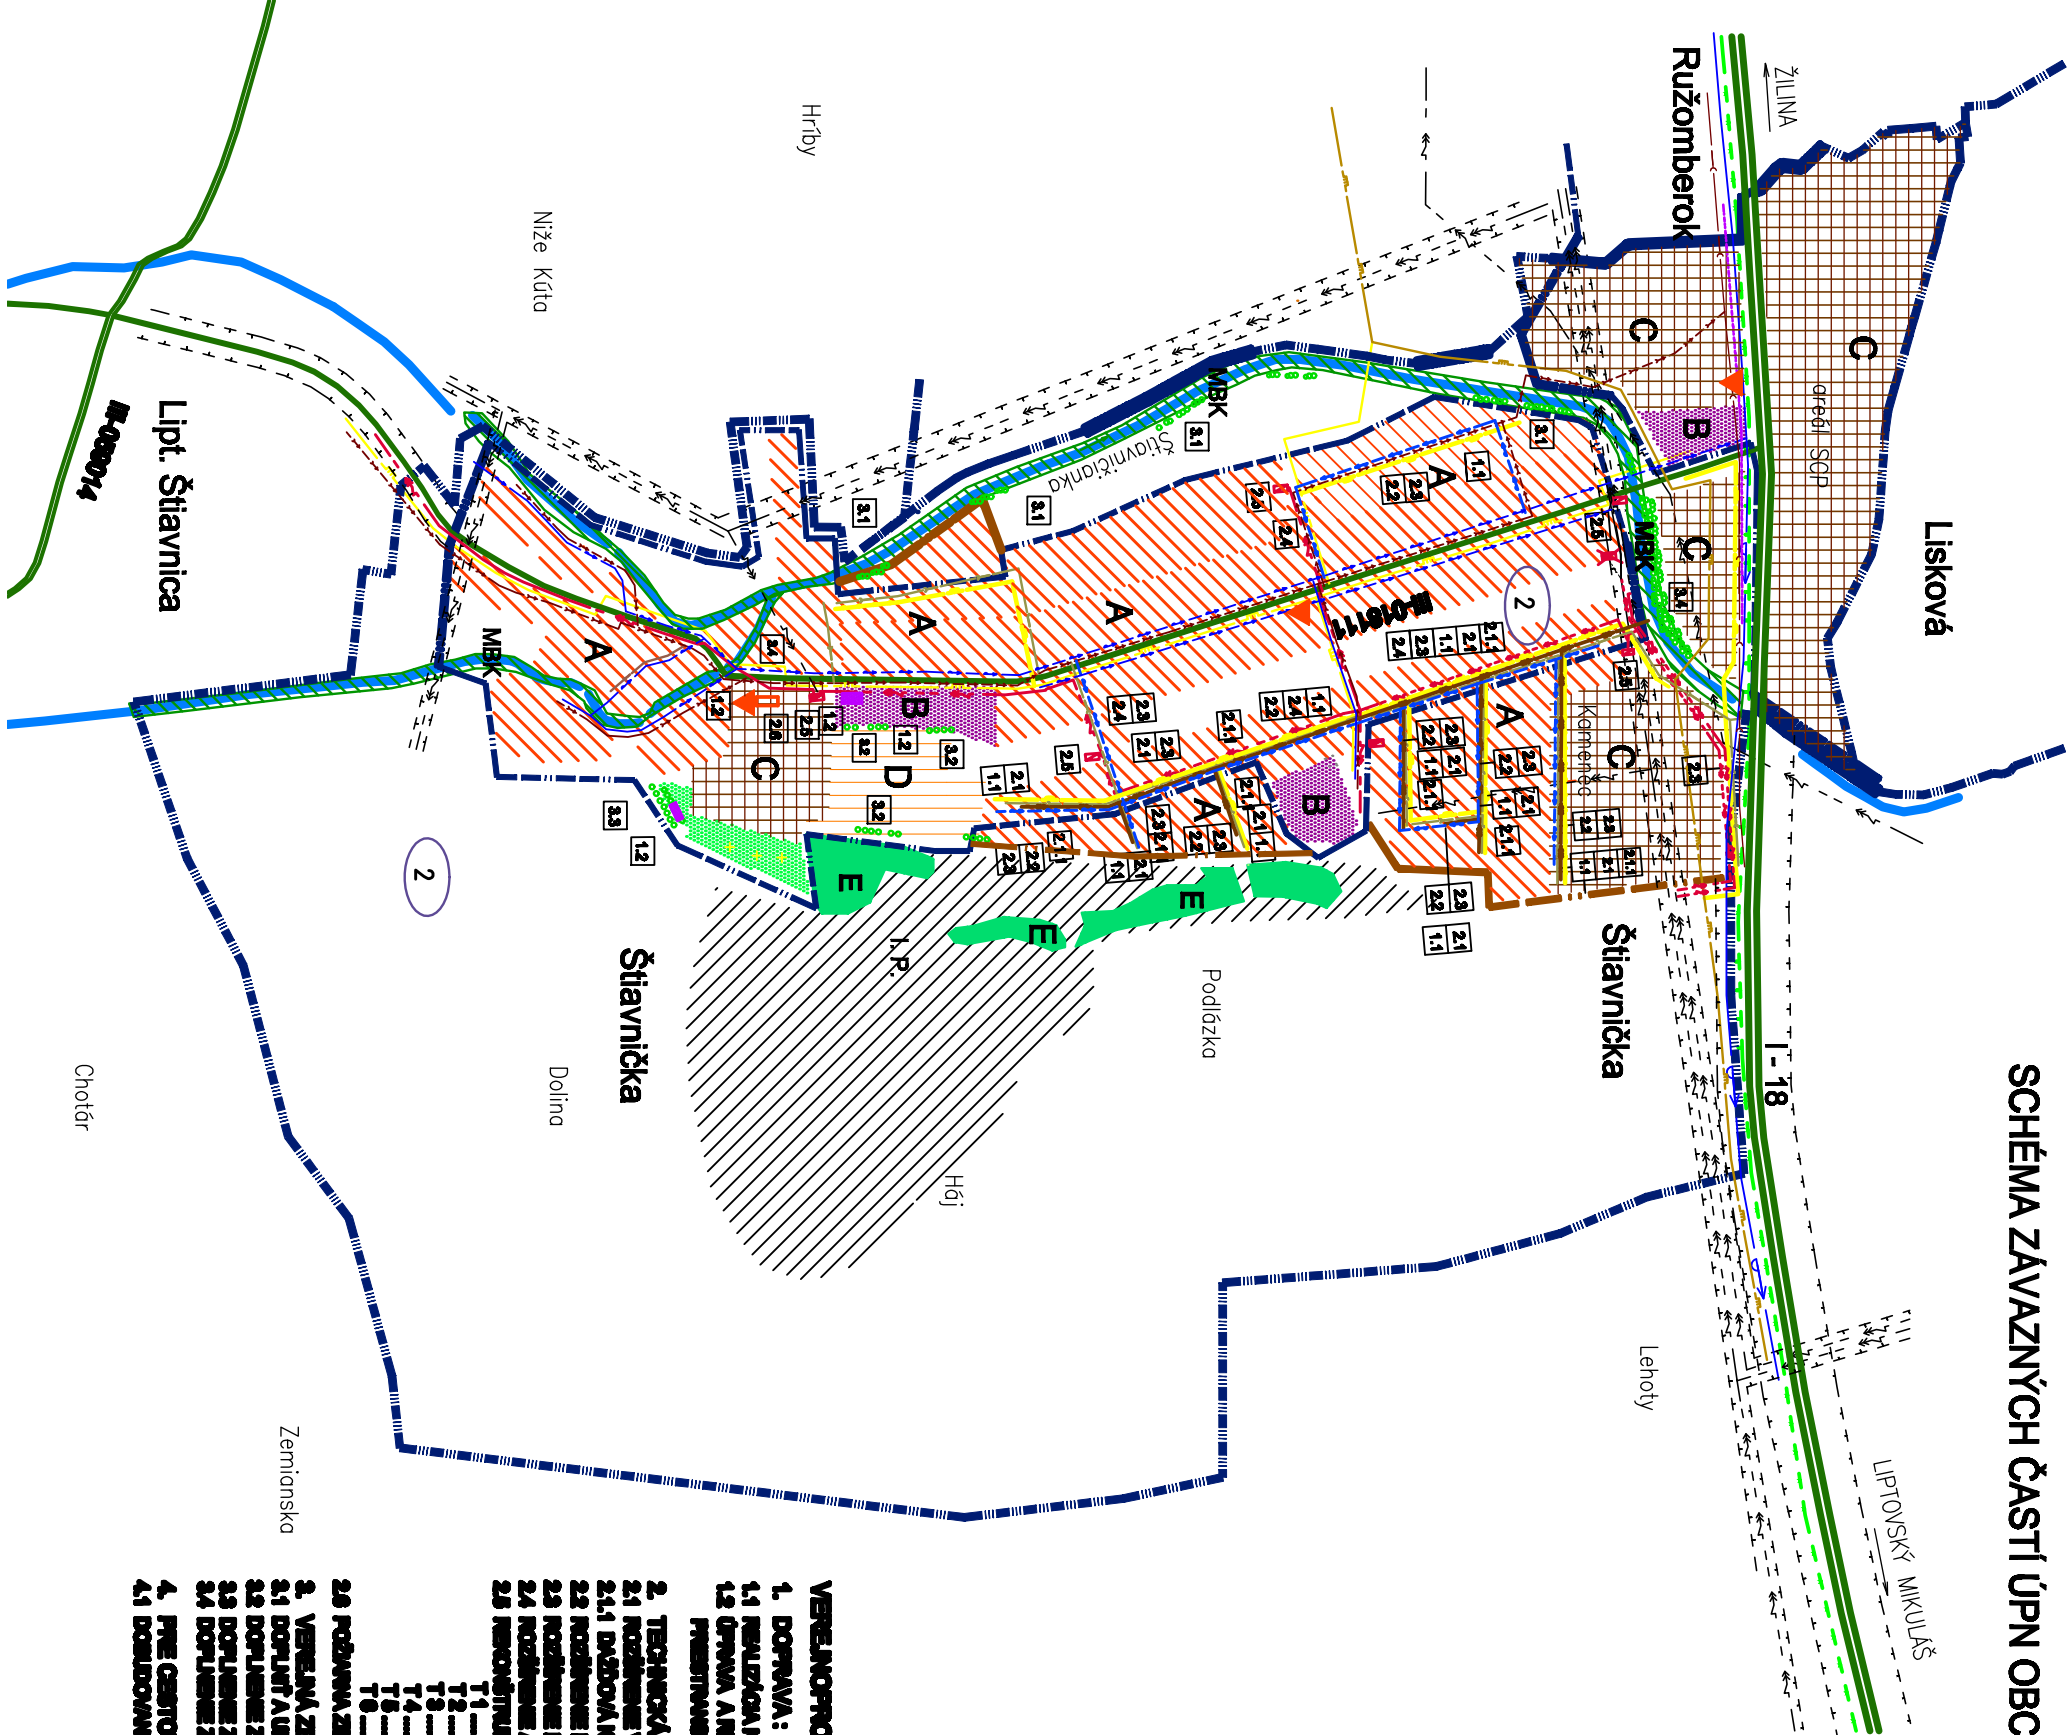

Zmeny a doplnky č. 2

LEGENDA

	HRANICA KATASTRÁLNEHO ÚZEMIA
	HRANICA ZASTAVANÉHO ÚZEMIA OBCE K 1.1.1990
	HRANICA ROZŠÍRENIA ZASTAVANÉHO ÚZEMIA OBCE
	HRANICA OCHRANNÝCH PÁSEM IS
	OCHRANNÉ PÁSMO NAPPNT
	OBYTNÁ ZÓNA
	ZÓNA OBČANSKEJ VYBAVENOSTI
	ZÓNA VÝROBY A SKLADOV (OBCHODY)
	ZÓNA ŠPORTU A REKREÁCIE
	OCHRANNÉ LESY
	PLOCHY CINTORÍNŮV
	ZASTAVKA SAD
	BIOKORIDOR MIESTNEHO VÝZNAMU
	INTERAKČNÝ PRVOK
	STUPEŇ OCHRANY PRÍRODY
	PRIVÁDZACIE A ROZVODNÉ VODOVÉ VEDENIE - JESTVULÚČE
	HLAVNÝ KANALIZAČNÝ ZBERAČ
	VZDUŠNÉ VEDENIE VN 22 KV
	PRIVÁDZACIE VEDENIE STL PLYNOVOD
	VODOVÉ VEDENIE - JESTVULÚČE
	KANALIZÁCIA SPLAŠKOVÁ - JESTVULÚČA
	VODOVÉ VEDENIE - NAVRHOVANÉ
	KANALIZÁCIA DAŽDOVÁ - NAVRHOVANÁ
	KANALIZÁCIA SPLAŠKOVÁ - NAVRHOVANÁ
	KABELOVÉ VEDENIE VN 22 KV - NAVRHOVANÉ
	ROZVODNÉ VEDENIE STL PLYNOVOD- JESTVULÚČE
	ROZVODNÉ VEDENIE STL PLYNOVOD- NAVRHOVANÉ
	VEREJNOPROSPEŠNÉ STAVBY
	TRAFOSTANICE