

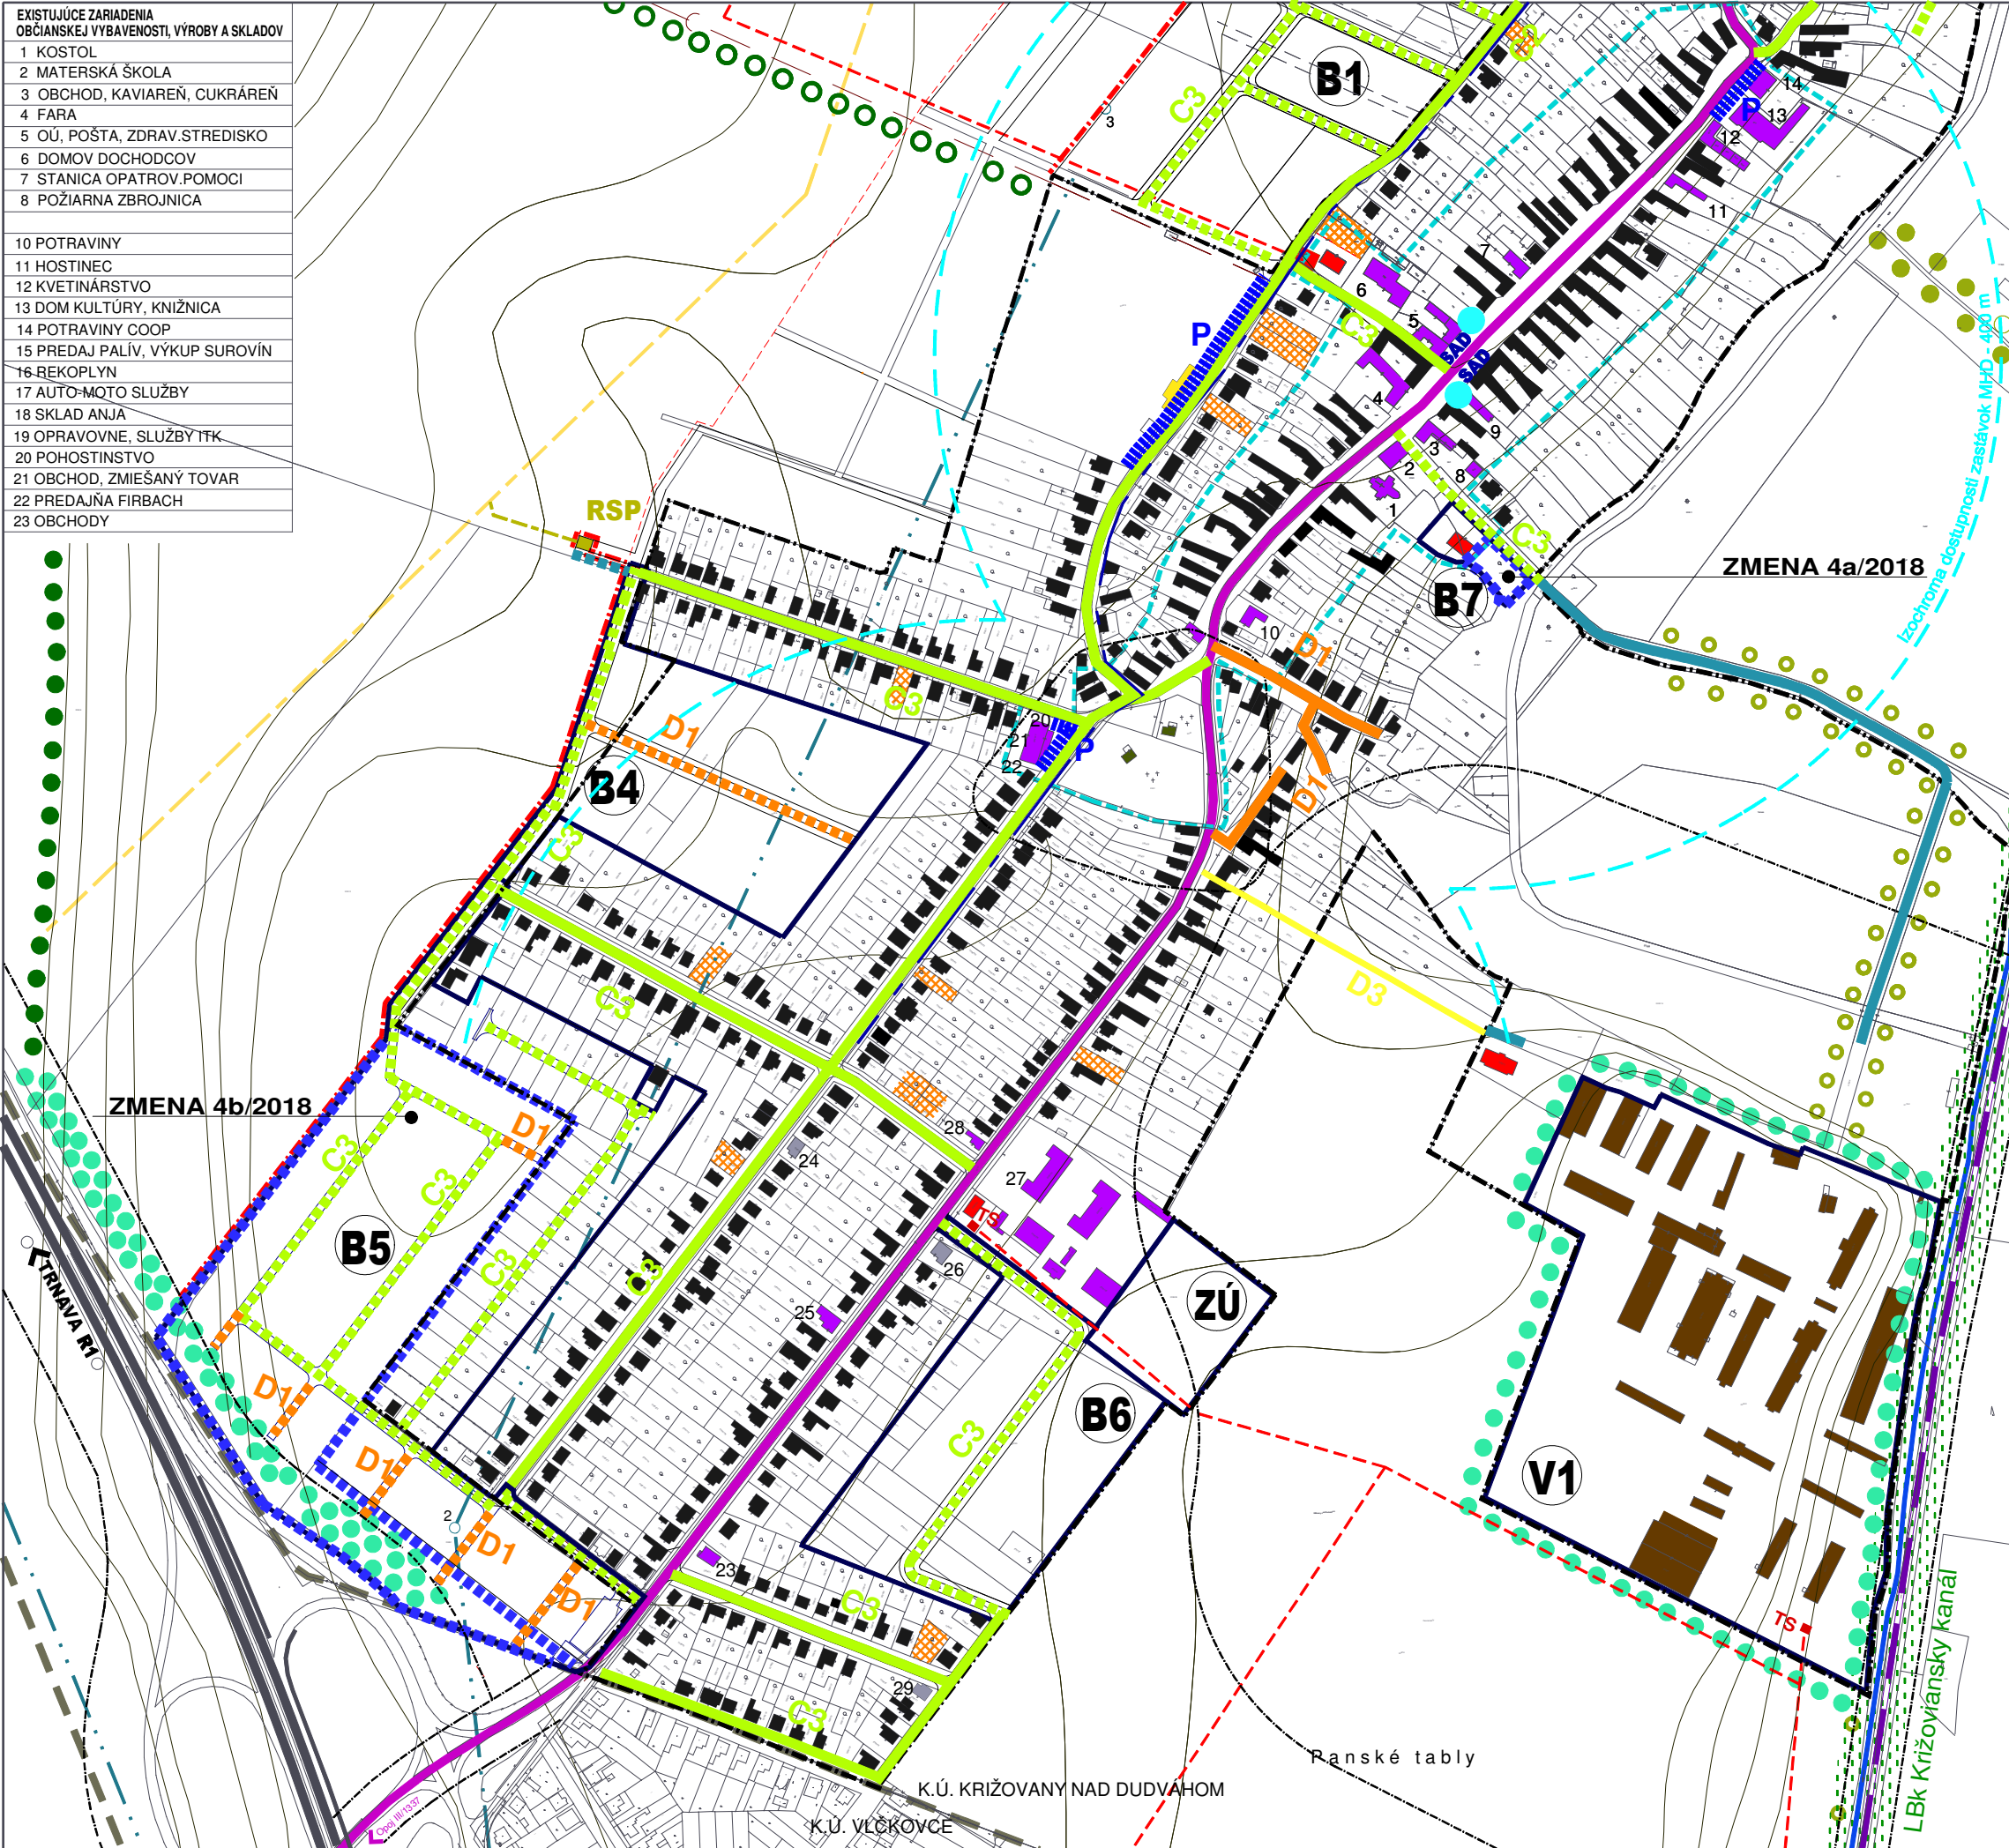


ÚZEMNÝ PLÁN OBCE KRIŽOVANY NAD DUDVÁHOM - ZMENA 4/2018

EXISTUJÚCE ZARIADENIA OBČIANSKEJ VYBAVENOSTI, VÝROBY A SKLADOV	
1	KOSTOL
2	MATERSKÁ ŠKOLA
3	OBCHOD, KAVIAREŇ, CUKRÁREŇ
4	FARA
5	ÓU, POŠTA, ZDRAV.STREDISKO
6	DOMOV DOCHODCOV
7	STANICA OPATROV.POMOCI
8	POŽIARNA ZBRONJICA
10	POTRAVINY
11	HOSTINEC
12	KVETINÁRSTVO
13	DOM KULTÚRY, KNIŽNICA
14	POTRAVINY COOP
15	PREDAJ PALIV, VÝKUP SUROVÍN
16	BEKOPLYN
17	AUTO-MOTO SLUŽBY
18	SKLAD ANJA
19	OPRAVOVNE, SLUŽBY ITK
20	POHOSTINSTVO
21	OBCHOD, ZMIEŠANÝ TOVAR
22	PREDAJŇA FIRBACH
23	OBCHODY

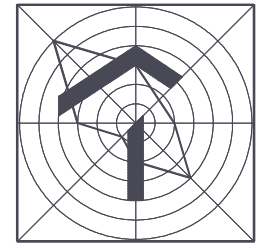

JESTV.STAV	NÁVRH	VÝHLAD	
			HRANICA ZASTAVANÉHO ÚZEMIA OBCE
			HRANICA CENTRÁLNEJ ZÓNY OBCE
			HRANICA RIEŠENÉHO ÚZEMIA ZMENY 4/2018
			PLOCHY BÝVANIA - RODINNÉ DOMY
			PLOCHY BÝVANIA - RODINNÉ DOMY-PRELUKY
			PLOCHY BÝVANIA - BYTOVÉ DOMY
			lokality ZÁHUMENSKÉ I., II., III.
			lokality ZEMIANSKÉ I.
			lokality ZA MATERSKOU ŠKOLOU
			PLOCHY OBČIANSKEJ VYBAVENOSTI
			PLOCHY PRIEMYSELNEJ VÝROBY
			PLOCHY ŠPORTU A REKREÁCIE
			CINTORÍN
			VODNÝ TOK
			RÝCHLOSTNÁ CESTA R1
			CESTA III/1337, V SÍDLE ZBERNÁ KOMUNIK. B3
			MIESTNA KOMUNIKÁCIA OBSLUŽNÁ C2,C3
			MIESTNA KOMUNIKÁCIA UPOKOJENÁ D1
			ÚČELOVÁ KOMUNIKÁCIA
			CHODNÍK SAMOSTATNÝ D3
			ZASTÁVKA SAD
			PARKOVISKO
			ŽELEZNIČNÁ STANICA
			ŽELEZNIČNÁ TRATĽ
			HRANICA DP KRIŽOVANY N.DUDVÁHOM
			OCHRANNÉ PÁSMA ROZNEHO DRUHU

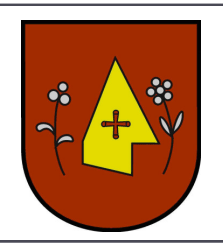

ZMENA 4/2018 - NÁVRH ÚZEMNÝ PLÁN OBCE KRIŽOVANY NAD DUDVÁHOM

OBSTARÁVATEĽ : OBEC KRIŽOVANY NAD DUDVÁHOM
SPRACOVATEĽ : A5 ATELIÉR ARCHITEKTÚRY A URBANIZMU TRNAVA

DOPRAVA

HLAVNÝ RIEŠITEĽ : ING.ARCH. PETER ODNOGA

1:5 000 **3** 04/2018