

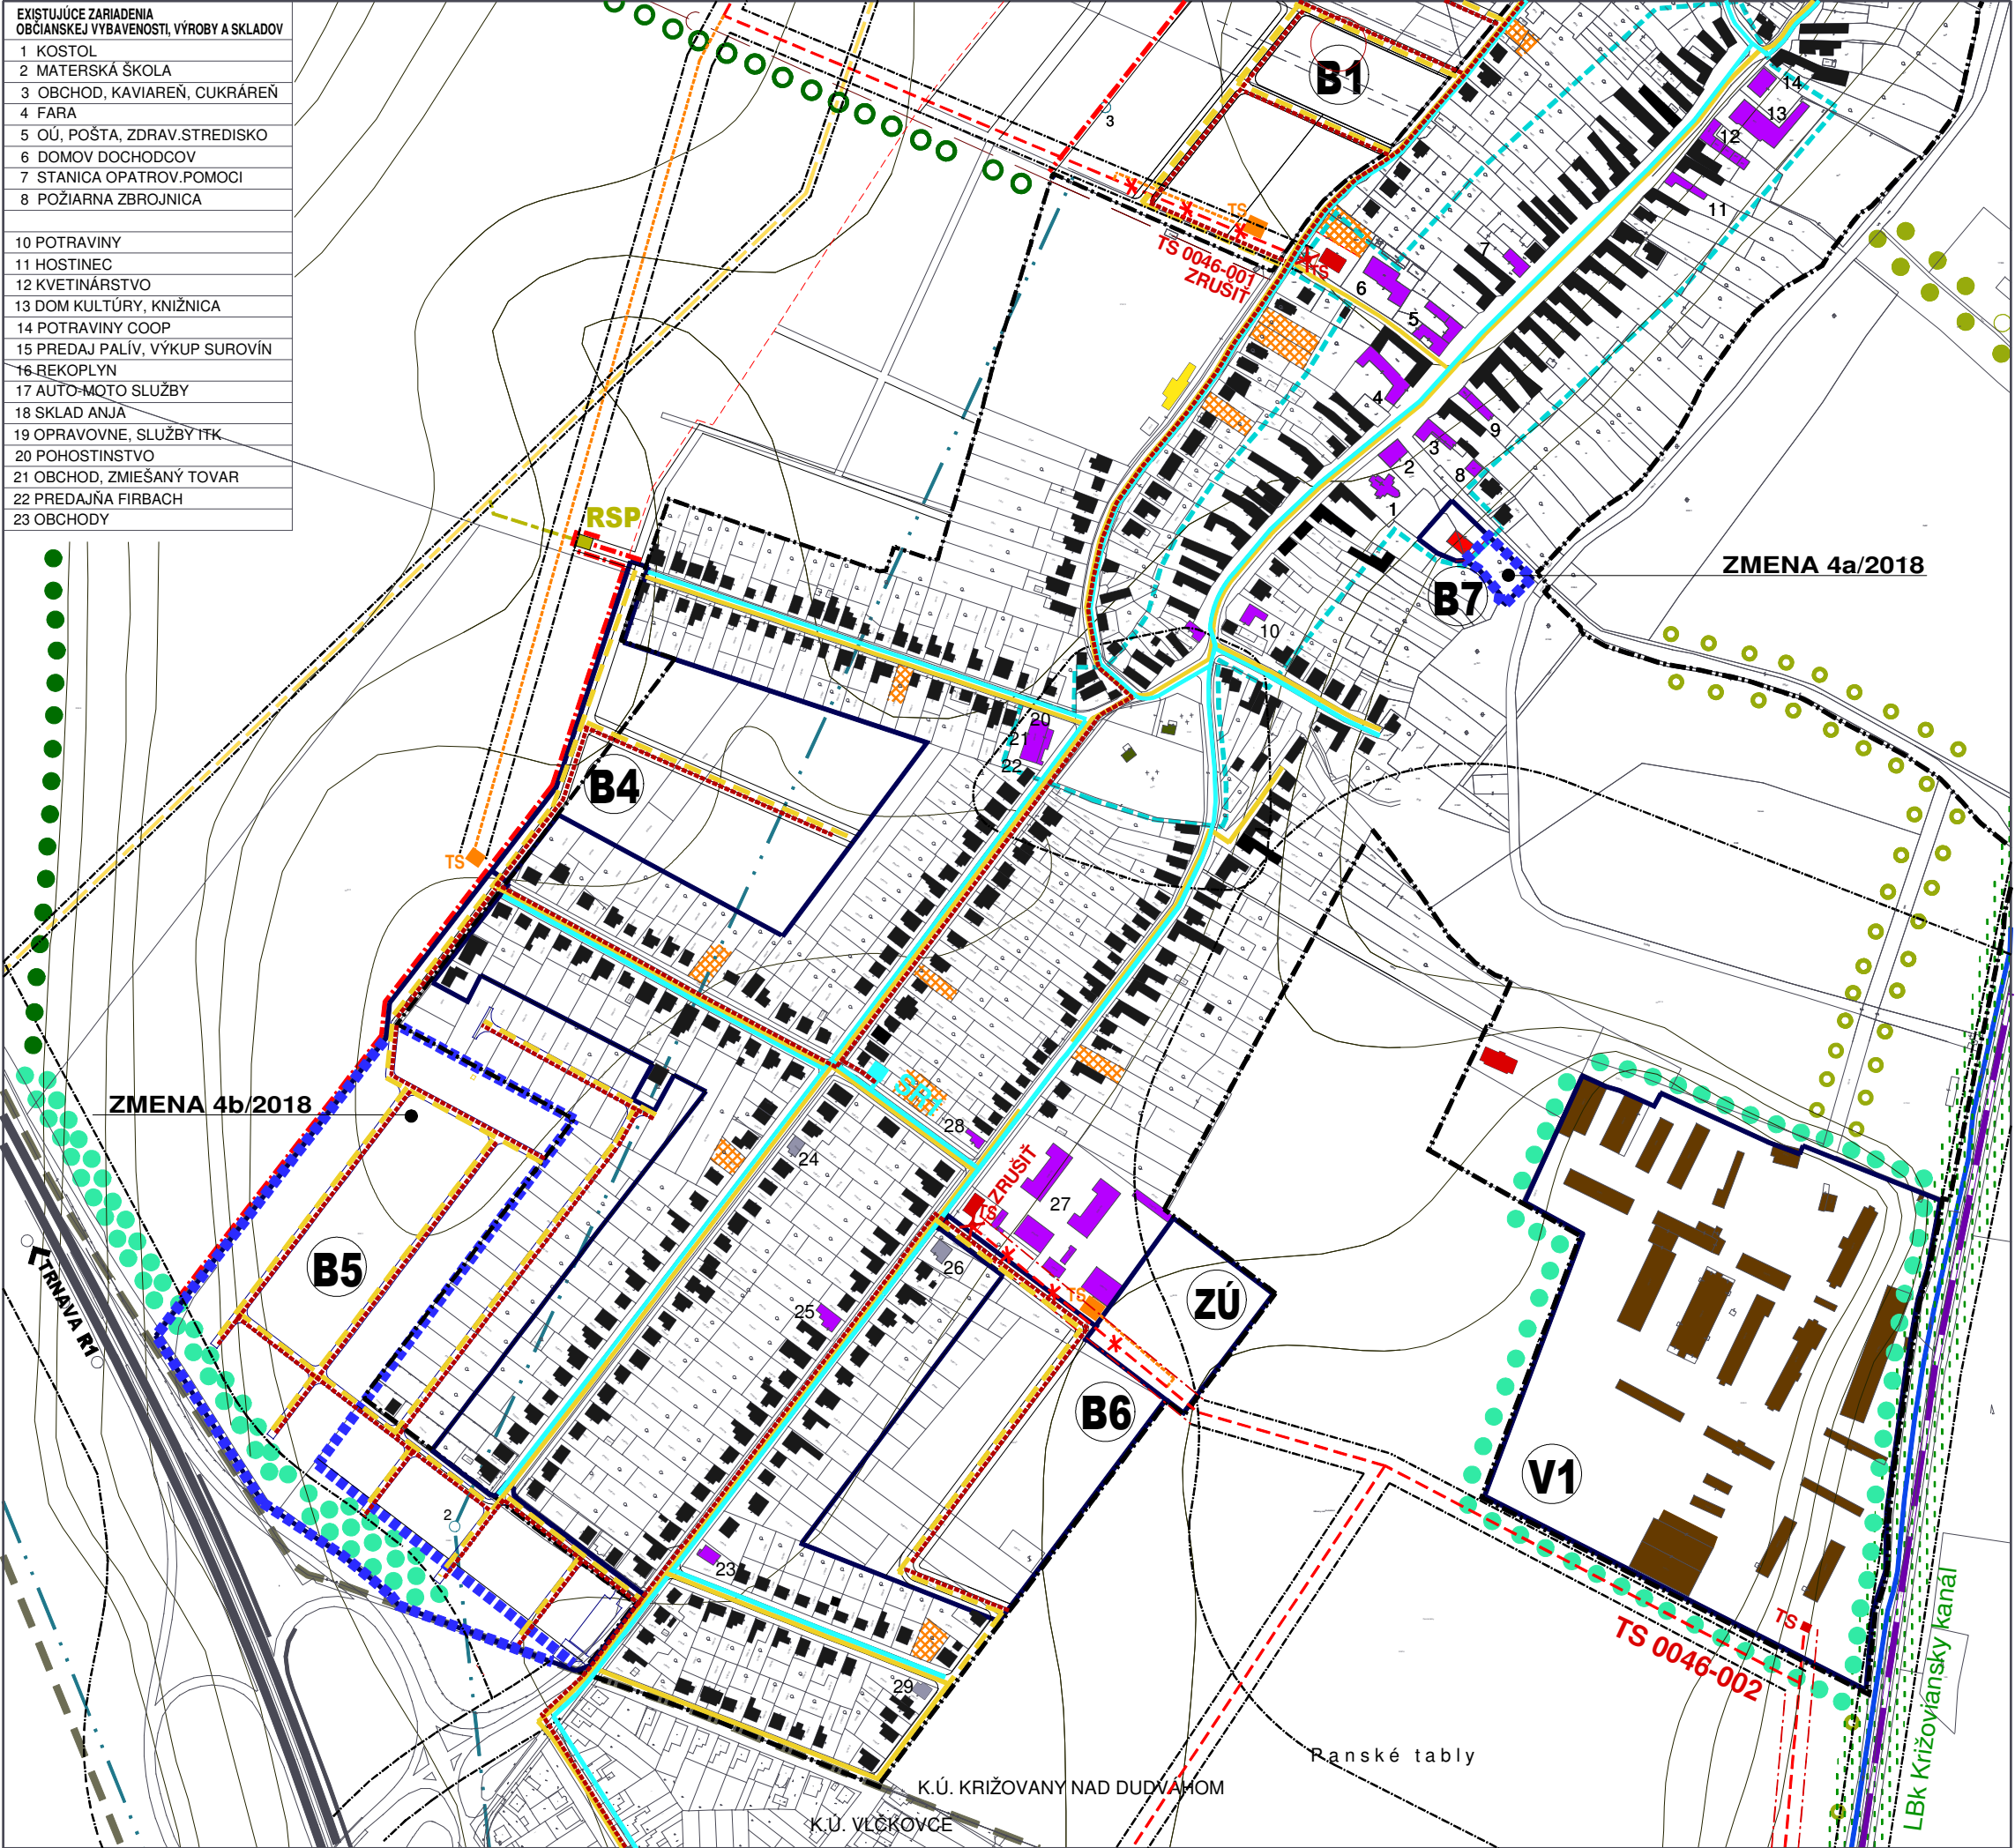
 


ÚZEMNÝ PLÁN OBCE KRIŽOVANY NAD DUDVÁHOM - ZMENA 4/2018

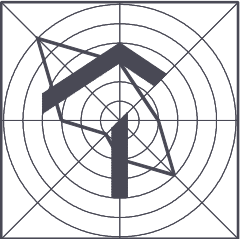

JESTV.STAV	NÁVRH	VÝHL'AD	
			HRANICA ZASTAVANÉHO ÚZEMIA OBCE
			HRANICA CENTRÁLNEJ ZÓNY OBCE
			HRANICA RIEŠENÉHO ÚZEMIA ZMENY 4/2018
			PLOCHY BÝVANIA - RODINNÉ DOMY
			PLOCHY BÝVANIA - RODINNÉ DOMY-PRELUKY
			PLOCHY BÝVANIA - BYTOVÉ DOMY
			lokalita ZEMIANSKÉ II.
			lokalita ZA MATERSKOU ŠKOLOU
			PLOCHY OBČIANSKEJ VYBAVENOSTI
			PLOCHY PRIEMYSELNEJ VÝROBY
			PLOCHY ŠPORTU A REKREÁCIE
			CINTORÍN
			VODNÝ TOK
			ŽELEZNIČNÁ STANICA
			ŽELEZNIČNÁ TRAŤ
			RÝCHLOSTNÁ CESTA R1
			SPOLOČNÝ VODOVODNÝ PRIVÁDZAČ
			KANALIZAČNÝ ZBERAČ TLAKOVÝ
			VTL PLYNOVOD
			REGULAČNÁ STANICA PLYNU
			VTL PLYNOVÁ PRÍPOJKA
			STL PLYNOVOD
			ELEKTRICKÉ VEDENIE VN 22kV
			ELEKTRICKÉ VEDENIE VN 22kV NA ZRUŠENIE
			KÁBLOVÁ VN 22kV PRÍPOJKA
			TRAFOSTANICA
			TRAFOSTANICA NA ZRUŠENIE
			TELEKOMUNIKAČNÉ KÁBLE
			HRANICA DP KRÍŽOVANY N.DUDVÁHOM
			OCHRANNÉ PÁSMA ROZNEHO DRUHU

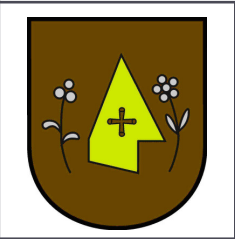

ZMENA 4/2018 - NÁVRH

ÚZEMNÝ PLÁN OBCE KRIŽOVANY NAD DUDVÁHOM

OBSTARÁVATEĽ : OBEC KRIŽOVANY NAD DUDVÁHOM

SPRACOVATEĽ : A5 ATELIER ARCHITEKTÚRY A URBANIZMU TRNAVA

ENERGETIKA, TELEKOMUNIKÁCIE

HLAVNÝ RIEŠITEĽ : ING.ARCH. PETER ODNOGA

1:5 000604/2018