



ÚZEMNÝ PLÁN OBCE KRIŽOVANY NAD DUDVÁHOM - ZMENA 4/2018

EXISTUJÚCE ZARIADENIA OBČIANSKEJ VÝBAVENOSTI, VÝROBY A SKLADOV	
1	KOSTOL
2	MATERSKÁ ŠKOLA
3	OBCHOD, KAVIAREŇ, CUKRÁREŇ
4	FARA
5	OÚ, POŠTA, ZDRAV.STREDISKO
6	DOMOV DOCHODCOV
7	STANICA OPATROV.POMOCI
8	POŽIARNA ZBROJNICA
10	POTRAVINY
11	HOSTINEC
12	KVETINÁRSTVO
13	DOM KULTÚRY, KNIŽNICA
14	POTRAVINY COOP
15	PREDAJ PALÍV, VÝKUP SUROVÍN
16	BEKOPLYN
17	AUTO-MOTO SLUŽBY
18	SKLAD ANJA
19	OPRAVOVNE, SLUŽBY ITK
20	POHOSTINSTVO
21	OBCHOD, ZMIEŠANÝ TOVAR
22	PREDAJŇA FIRBACH
23	OBCHODY

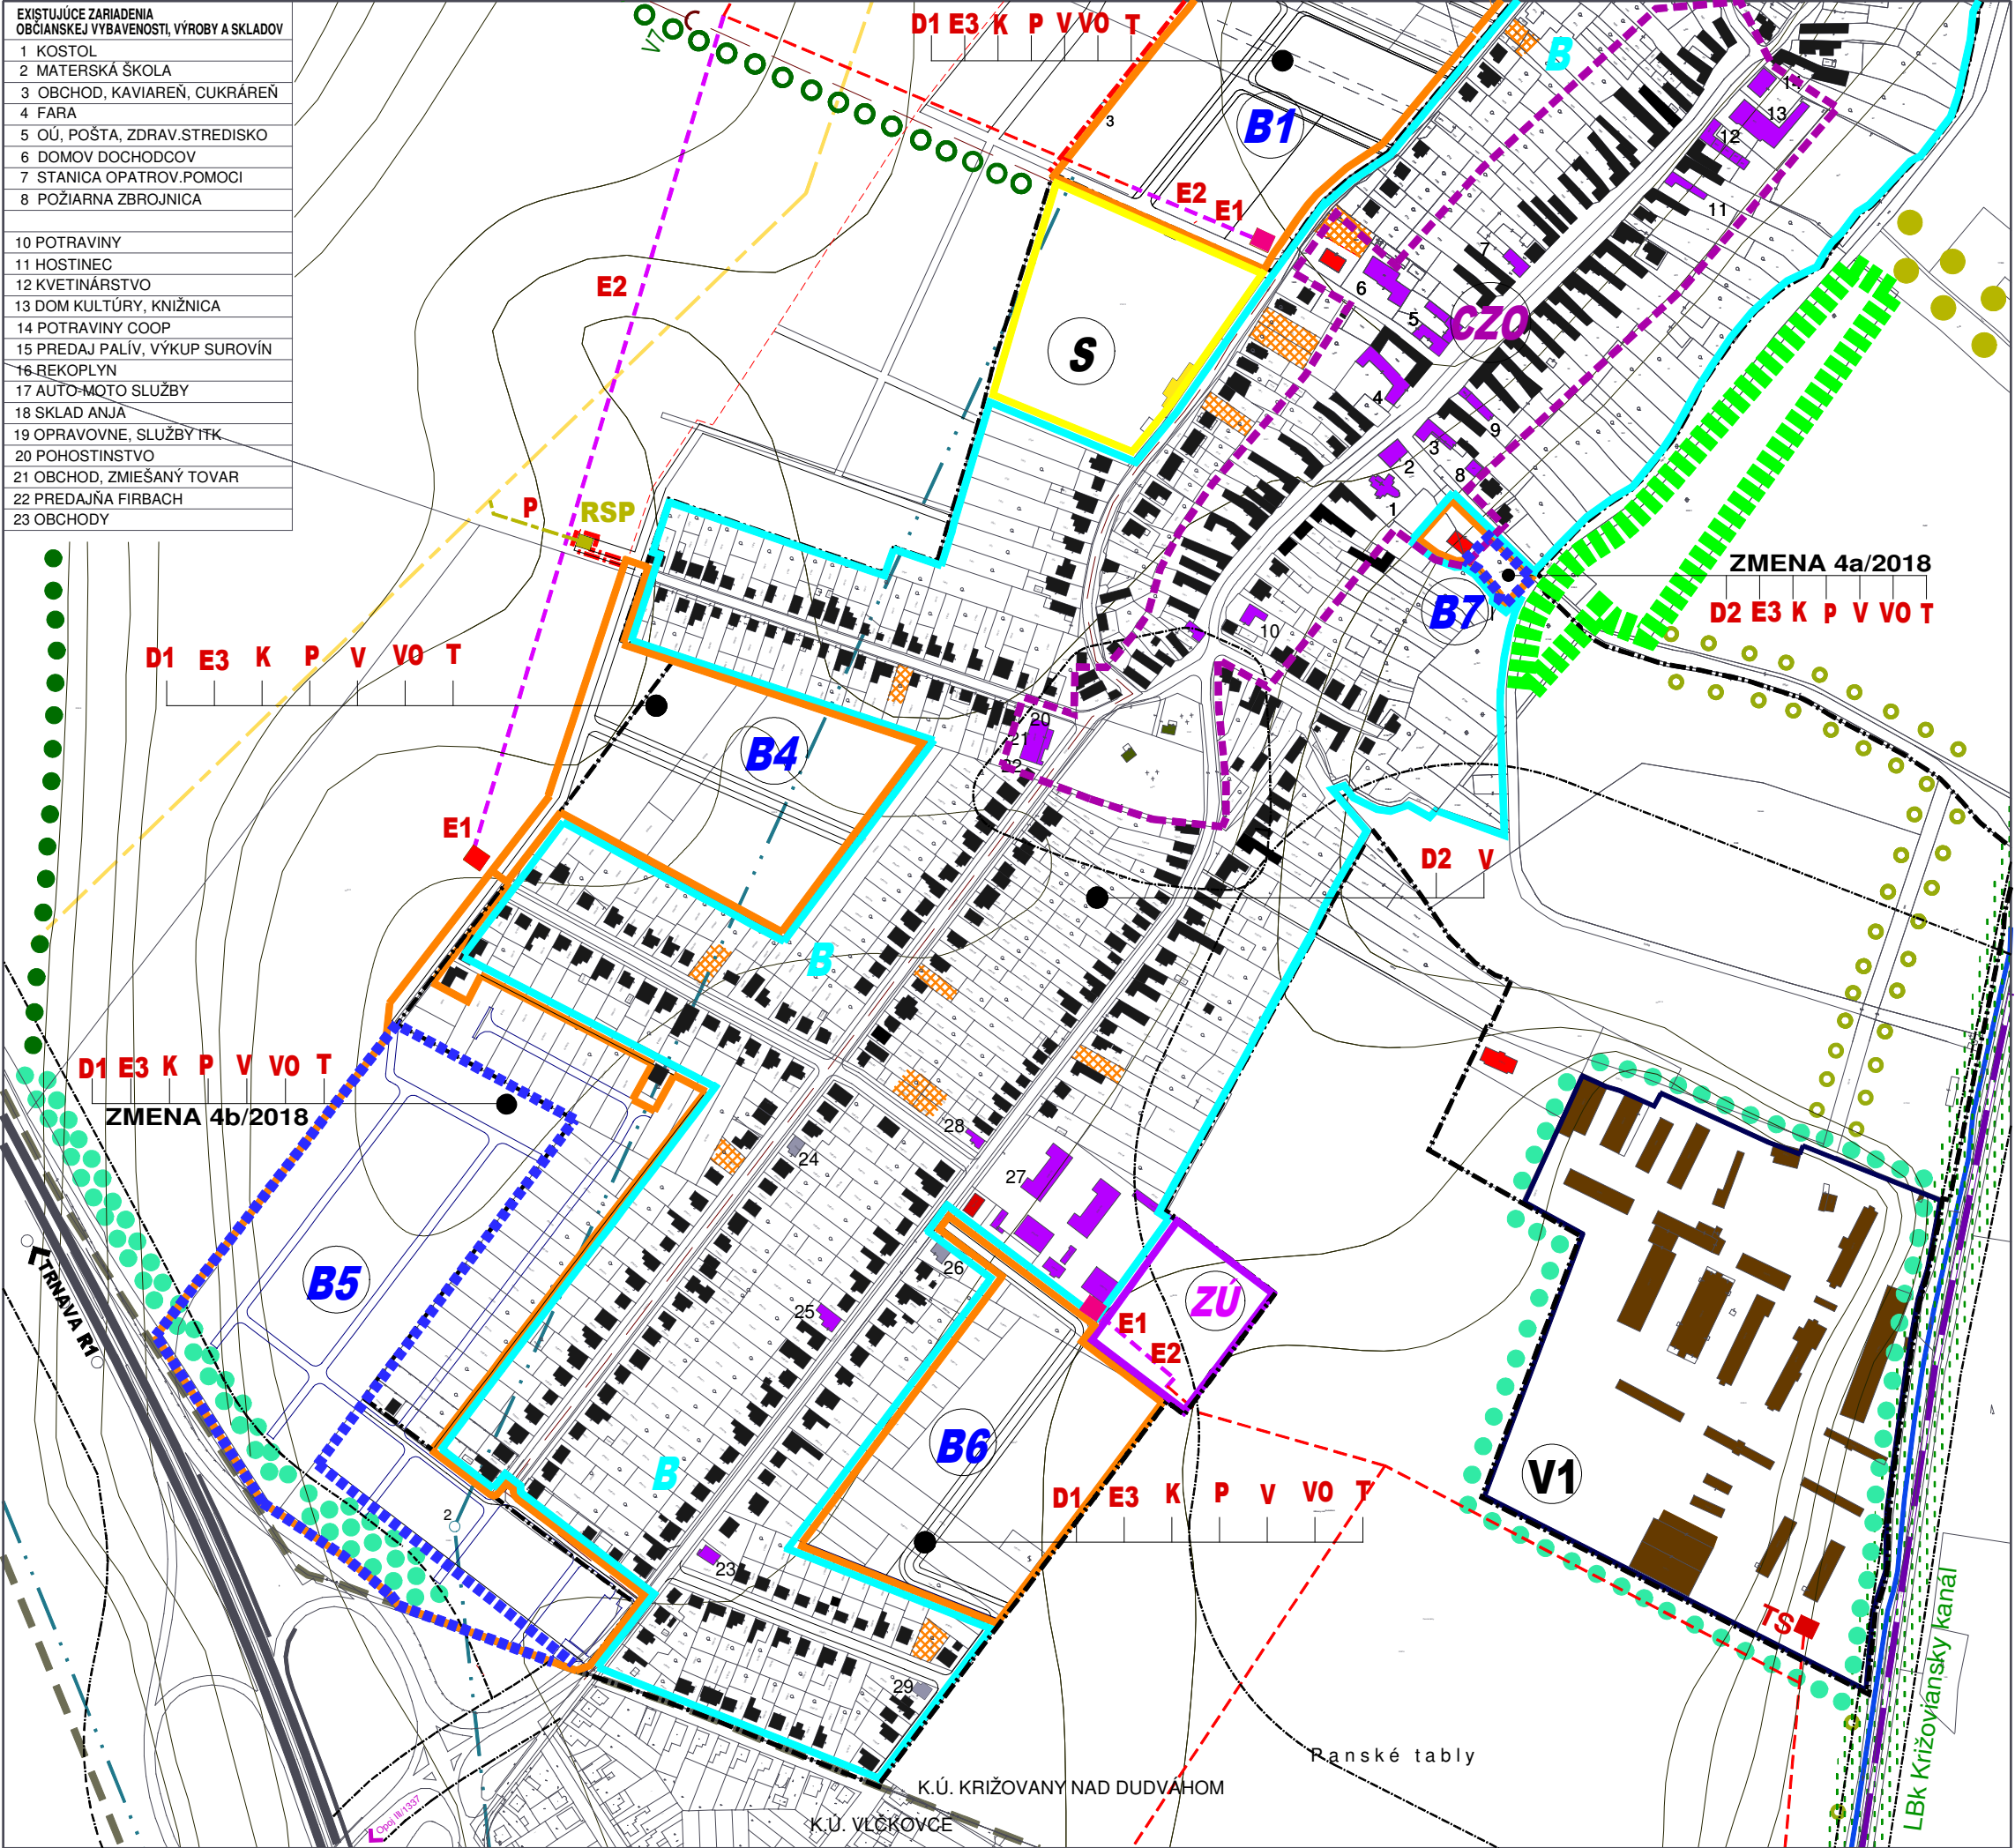

JESTV.STAV	NÁVRH	VÝHLAD	
			HRANICA ZASTAVANÉHO ÚZEMIA OBCE
			HRANICA CENTRÁLNEJ ZÓNY OBCE
			HRANICA RIEŠENÉHO ÚZEMIA ZMENY 4/2018
			HRANICA ZÁVAZNÝCH ČASTÍ-PLOCHY BÝVANIA
			HRANICA ZÁVAZNÝCH ČASTÍ-OV + REKREÁCIA
			HRANICA ZÁVAZNÝCH ČASTÍ-PLOCHY ŠPORTU
			HRANICA ZÁVAZNÝCH ČASTÍ-PLOCHY VÝROBY
			NAVRHOVANÁ MIESTNA CESTA
			ÚPRAVA DOPR.PRIESTORU ULÍC
			VÝSTAVBA A REKONŠTRUKCIA TRAFOSTANÍC
			VÝSTAVBA A REKONŠTRUKCIA EL.SIETE VN
			VÝSTAVBA A REKONŠTRUKCIA EL.SIETE NN
			REALIZÁCIA KANALIZÁCIE + PRÍPOJKY
			REALIZÁCIA PLYNOFIKÁCIE + PRÍPOJKY
			REALIZÁCIA VODOVODU + PRÍPOJKY
			VÝSTAVBA A REKONŠTRUKCIA VO
			REALIZÁCIA TELEKOMUNIKAČNEJ SIETE
			REGULAČNÁ STANICA PLYNU
			VEREJNOPROSPEŠNÉ STAVBY LÍNIOVÉ
			LOKÁLNE BIOCENTRUM LESÍK PRI OBCI
			LOKÁLNY BIKORIDOR KRIŽOVIANSKY KANÁL
			PROTIERÓZNA A EKOSTABIL. VEGETÁCIA
			OCHRANNÁ LÍNIOVÁ VEGETÁCIA
			LÍNIOVÁ ZELENĽ KRAJINNÁ

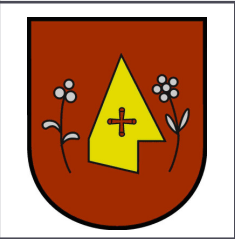

ZMENA 4/2018 - NÁVRH ÚZEMNÝ PLÁN OBCE KRIŽOVANY NAD DUDVÁHOM	
OBSTARÁVATEĽ : OBEC KRIŽOVANY NAD DUDVÁHOM SPRACOVATEĽ : A5 ATELIER ARCHITEKTÚRY A URBANIZMU TRNAVA	
SCHÉMA ZÁVAZNÝCH ČASTÍ A VPS	
HLAVNÝ RIEŠITEĽ : ING.ARCH. PETER ODNOGA	
1:5 000	8 04/2018