


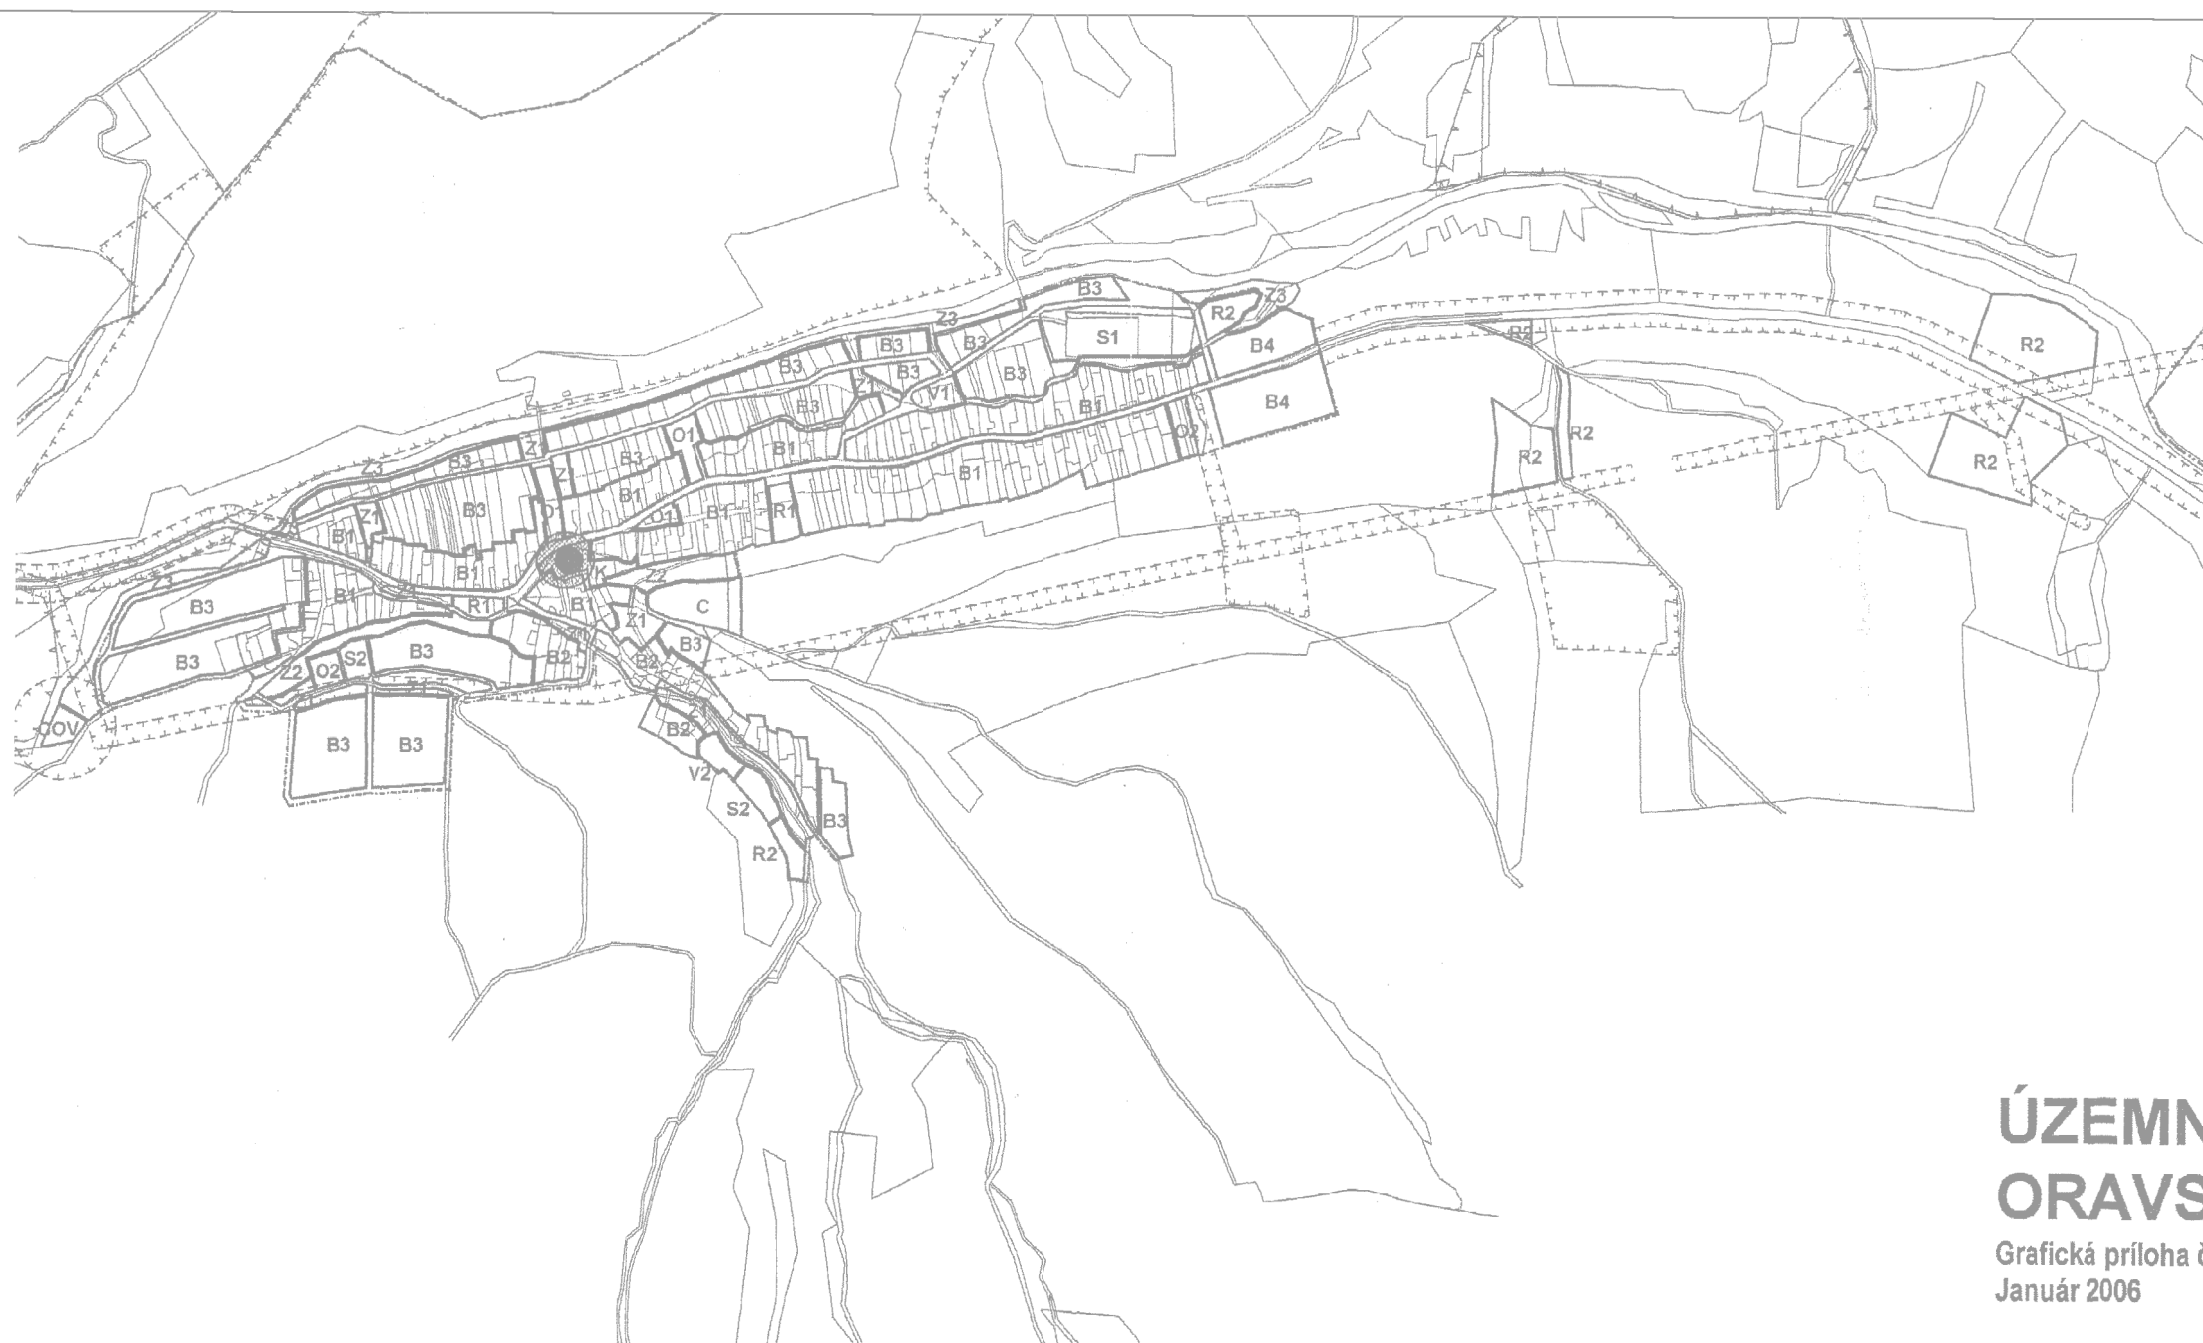

**FUNKČNÉ
A PRIESTOROVÉ HOMOGÉNNE JEDNOTKY:**

B1	BÝVANIE A VYBAVENOSŤ
B2	BÝVANIE
B3	BÝVANIE
B4	BÝVANIE
O1	OBČIANSKA VYBAVENOSŤ
O2	OBČIANSKA VYBAVENOSŤ
K	KOSTOL A SÚVISIACE PRIESTORY
C	CINTORÍN
S1	ŠPORT
S2	ŠPORT
R1	REKREÁCIA A CR
R2	REKREÁCIA A CR
Z1	VEREJNÁ ZELEŇ
Z2	VYSOKÁ ZELEŇ
Z3	BREHOVÉ PORASTY
V1	VÝROBA
V2	VÝROBA
COV	ČOV

●	VÝŠKOVÁ DOMINANTA OBCE
●	PRIESTOROVÁ DOMINANTA

-----	OCHRANNÉ PÁSMO
———	CHRÁNENÉ LOŽISKOVÉ ÚZEMIE

ÚZEMNÝ PLÁN OBCE ORAVSKÝ BIELY POTOK

Grafická príloha č.1 - SCHÉMA ZÁVÄZNÝCH ČASTÍ RIEŠENIA
Január 2006