Príloha č. 3a

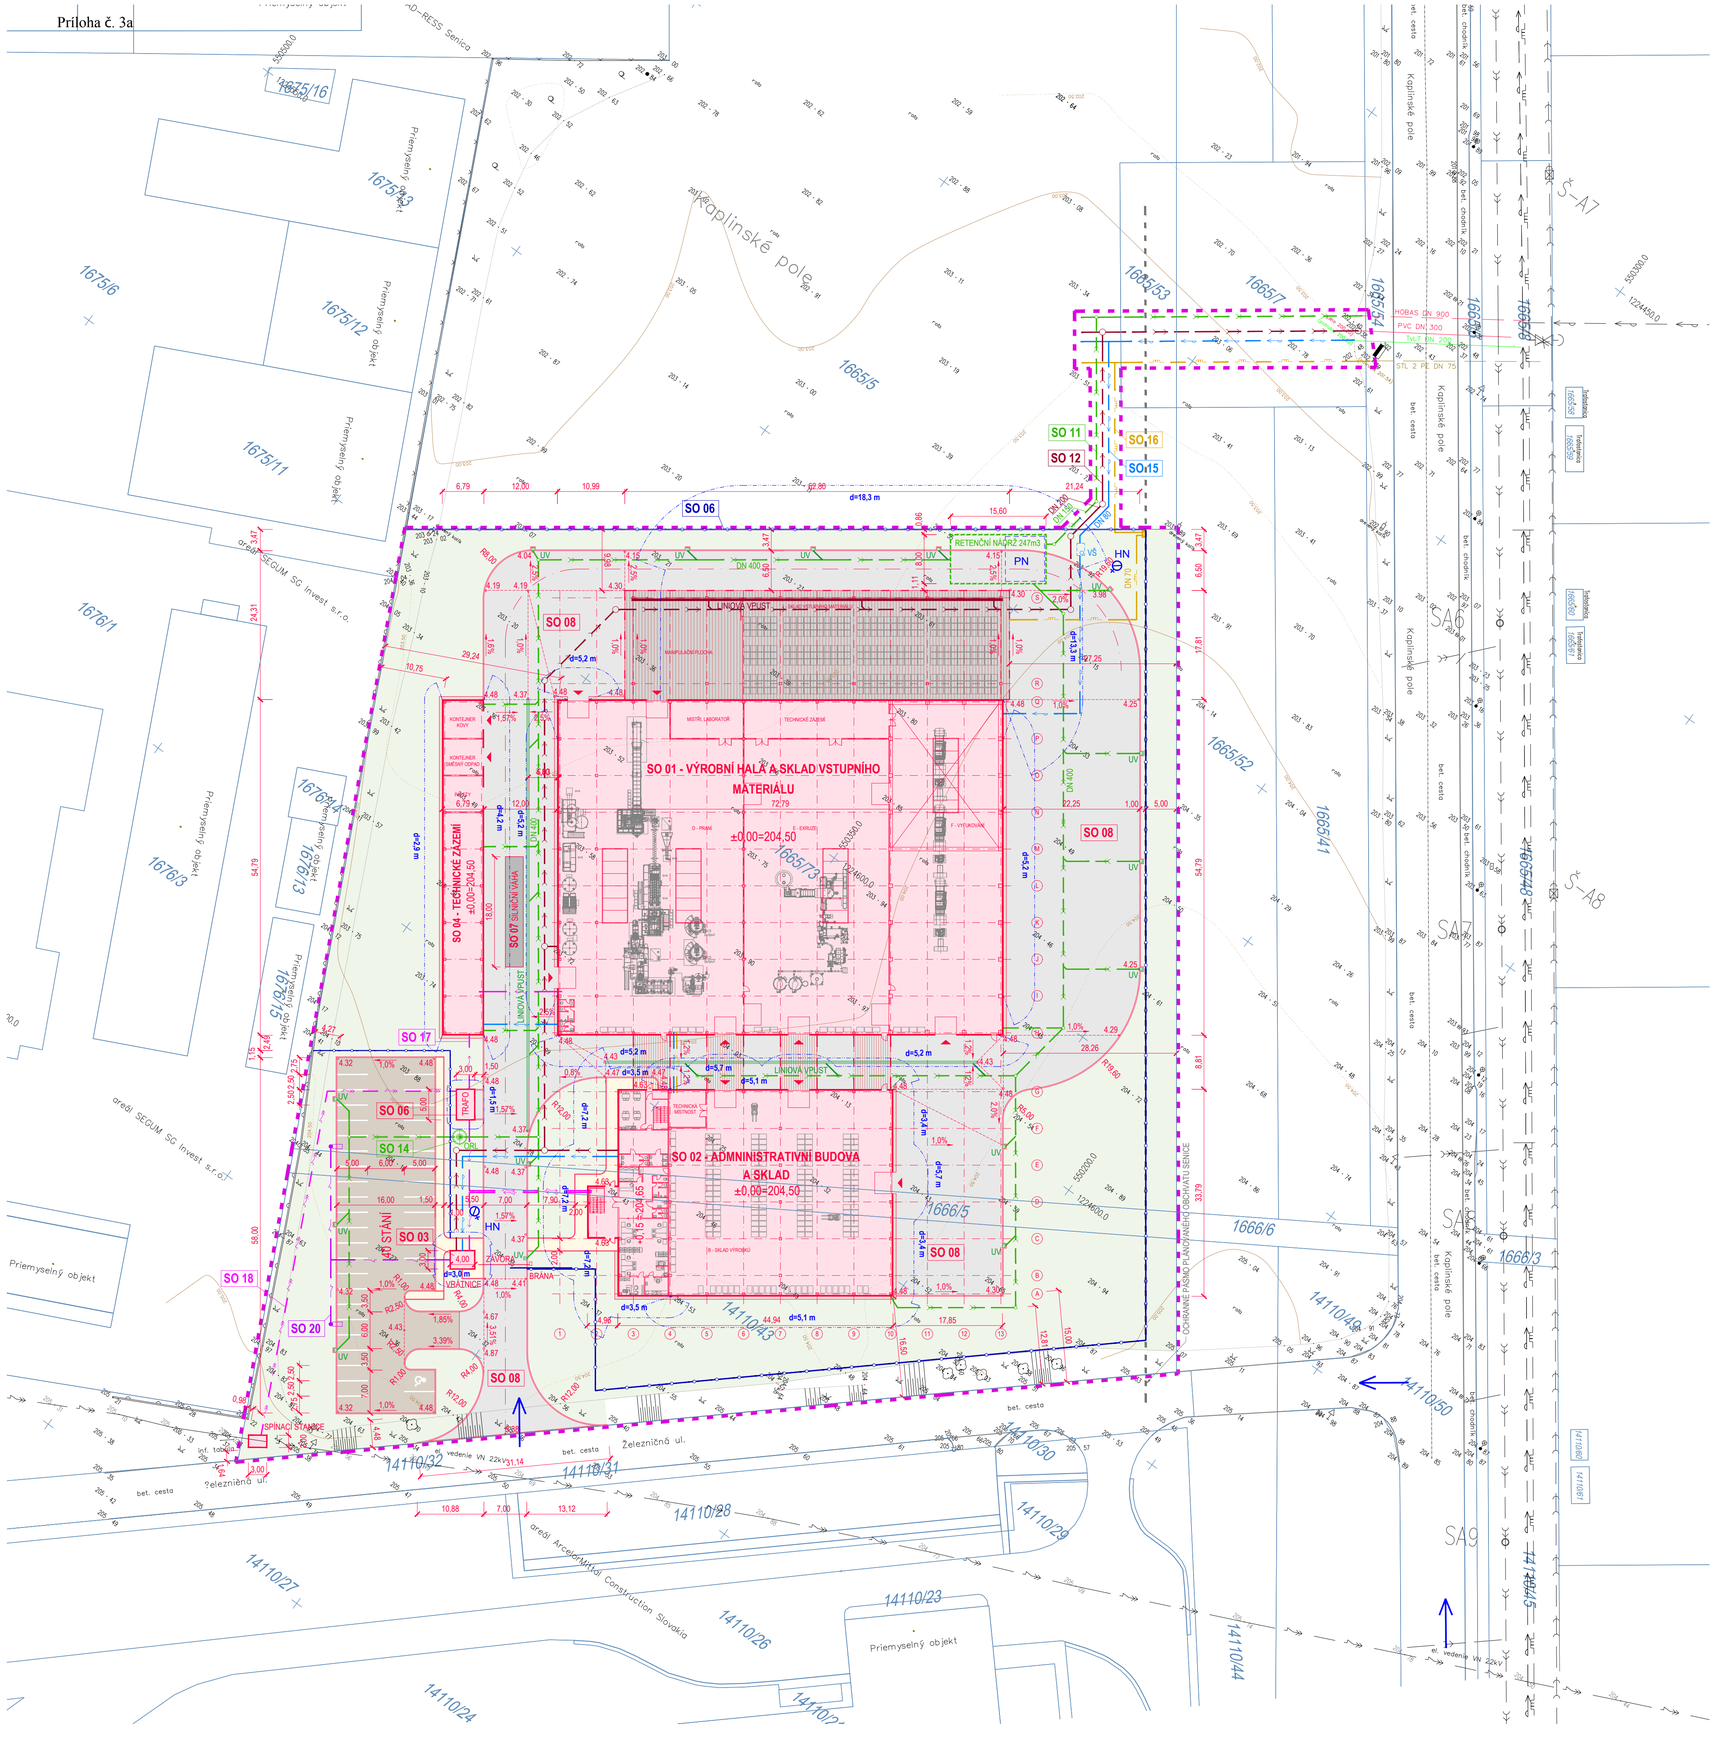

SEZNAM STAVEBNÍCH OBJEKTŮ:

SO 01 - VÝROBNÍ HALA A SKLAD VSTUPNÍHO MATERIÁLU
- D, E, F - Hala
- I - Sklad vstupního materiálu

SO 02 - ADMINISTRATIVNÍ BUDOVA A SKLAD
- A - Administrativní budova
- B - Sklad výrobků

SO 03 - VRÁTNICE
SO 04 - TECHNICKÉ ZÁZEMÍ
SO 05 - TRAFOSTANICE
SO 06 - OPLOCENÍ
SO 07 - SILNIČNÍ VÁHA
SO 08 - KOMUNIKACE A ZPEVNĚNÉ PLOCHY
SO 09 - SADOVÉ ÚPRAVY
SO 10 - HRUBÉ TERÉNNÍ ÚPRAVY
SO 11 - DEŠŤOVÁ KANALIZACE vč. RETENČNÍ NÁDRŽE
SO 12 - SPLAŠKOVÁ KANALIZACE
SO 13 - TECHNOLOGICKÁ KANALIZACE
SO 14 - ODLUČOVAČ ROPNÝCH LÁTEK
SO 15 - ROZVOD VODY
SO 16 - PŘÍPOJENÍ A ROZVODSTL PLYNU
SO 17 - PŘÍPOJENÍ A ROZVOD NN
SO 18 - PŘÍPOJENÍ VN A NAPOJENÍ TRAFOSTANICE
SO 19 - PŘÍPOJENÍ A ROZVOD SLABOPROUDU
SO 20 - VENKOVNÍ OSVĚTLENÍ

LEGENDA - NAVRHOVANÉ:

- OBJEKT
- ZASTŘEŠENÍ
- VOZOVKA
- PARKOVIŠTĚ
- CHODNÍK
- OKAPOVÝ CHODNÍK
- ZELEŇ
- OPLOCENÍ
- STOŽÁR VENKOVNÍHO OSVĚTLENÍ
- HRANICE STAVBY

LEGENDA PBS (PBŘ):

- POŽÁRNÍ HYDRANT
- PŘÍSTUPOVÁ CESTA
- HRANICE POŽÁRNĚ NEBEZPEČNÉHO PROSTORU

INŽENÝRSKÉ SÍTĚ:

NAVRHOVANÉ:	STÁVAJÍCÍ:
KANALIZACE DEŠŤOVÁ	KANALIZACE DEŠŤOVÁ
KANALIZACE SPLAŠKOVÁ	KANALIZACE SPLAŠKOVÁ
VODOVOD	VODOVOD
KABELOVÉ VEDENÍ VN	KABELOVÉ VEDENÍ VN
KABELOVÉ VEDENÍ NN	KABELOVÉ VEDENÍ NN
KABELOVÉ VEDENÍ VO	PLYNOVOD STL
PLYNOVOD STL	

± 0,000 = 204,50 m n.m. Bpv

M 1:500

0,0 m 10,0 m 20,0 m 30,0 m

ZMENA: REVISION:		MENO: NAME:	DÁTUM: DATE:	PODPIS: SIGN:
c				
b				
a				

PARE Č.:

VÝŠKOVÝ SYSTÉM BPV

INVESTOR: PolyFol Group s.r.o. Štefánikova 699 905 01 Senica IČO 45 847 355		PROJEKČNÁ ORGANIZÁCIA: SYPO s.r.o. Hviezdoslavova 315 905 01 Senica IČO 47868810	SYPO s.r.o. Hviezdoslavova 315 905 01 Senica IČO 47868810
HLAVNÝ INŽINIER: ING. ARCH. MGR. ART. PAVOL MIKULÍČEK, PhD.	AUTOR: ING. ARCH. MGR. ART. PAVOL MIKULÍČEK, PhD.	ZODPOVEDNÝ PROJEKTANT: ING. ARCH. MGR. ART. PAVOL MIKULÍČEK, PhD.	VYPRACOVAL: LEOŠ KOUDELKA
MIESTO STAVBY: SITE: 1665/73, 1666/5, 14110/43, 1665/7, 1665/52, 14110/32 k.ú.SENICA			DÁTUM: DATE: 04.05.2018
NÁZOV STAVBY: BUILDING NAME: "Závod na recykláciu polyetylénových fólií Senica" Priemyselná zóna Kaplinské pole Senica			STUPEŇ PROJEKTU: PHASE: DÚR
			MIERKA: SCALE: 1:500
ČASŤ PD: PART OF PROJECT:			POČET A4: FORMAT: 8xA4
PS, SO: OBJECT:			ZÁKAZKA: ORDER: 0430-2018-DUR
OBSAH VÝKRESU: TITLE: KOORDINAČNÍ SITUACE STAVBY - na podkladu kat. mapy			VÝKRES Č.: NUMBER: 005

archívne číslo 181541-1-3-0000-C0020