
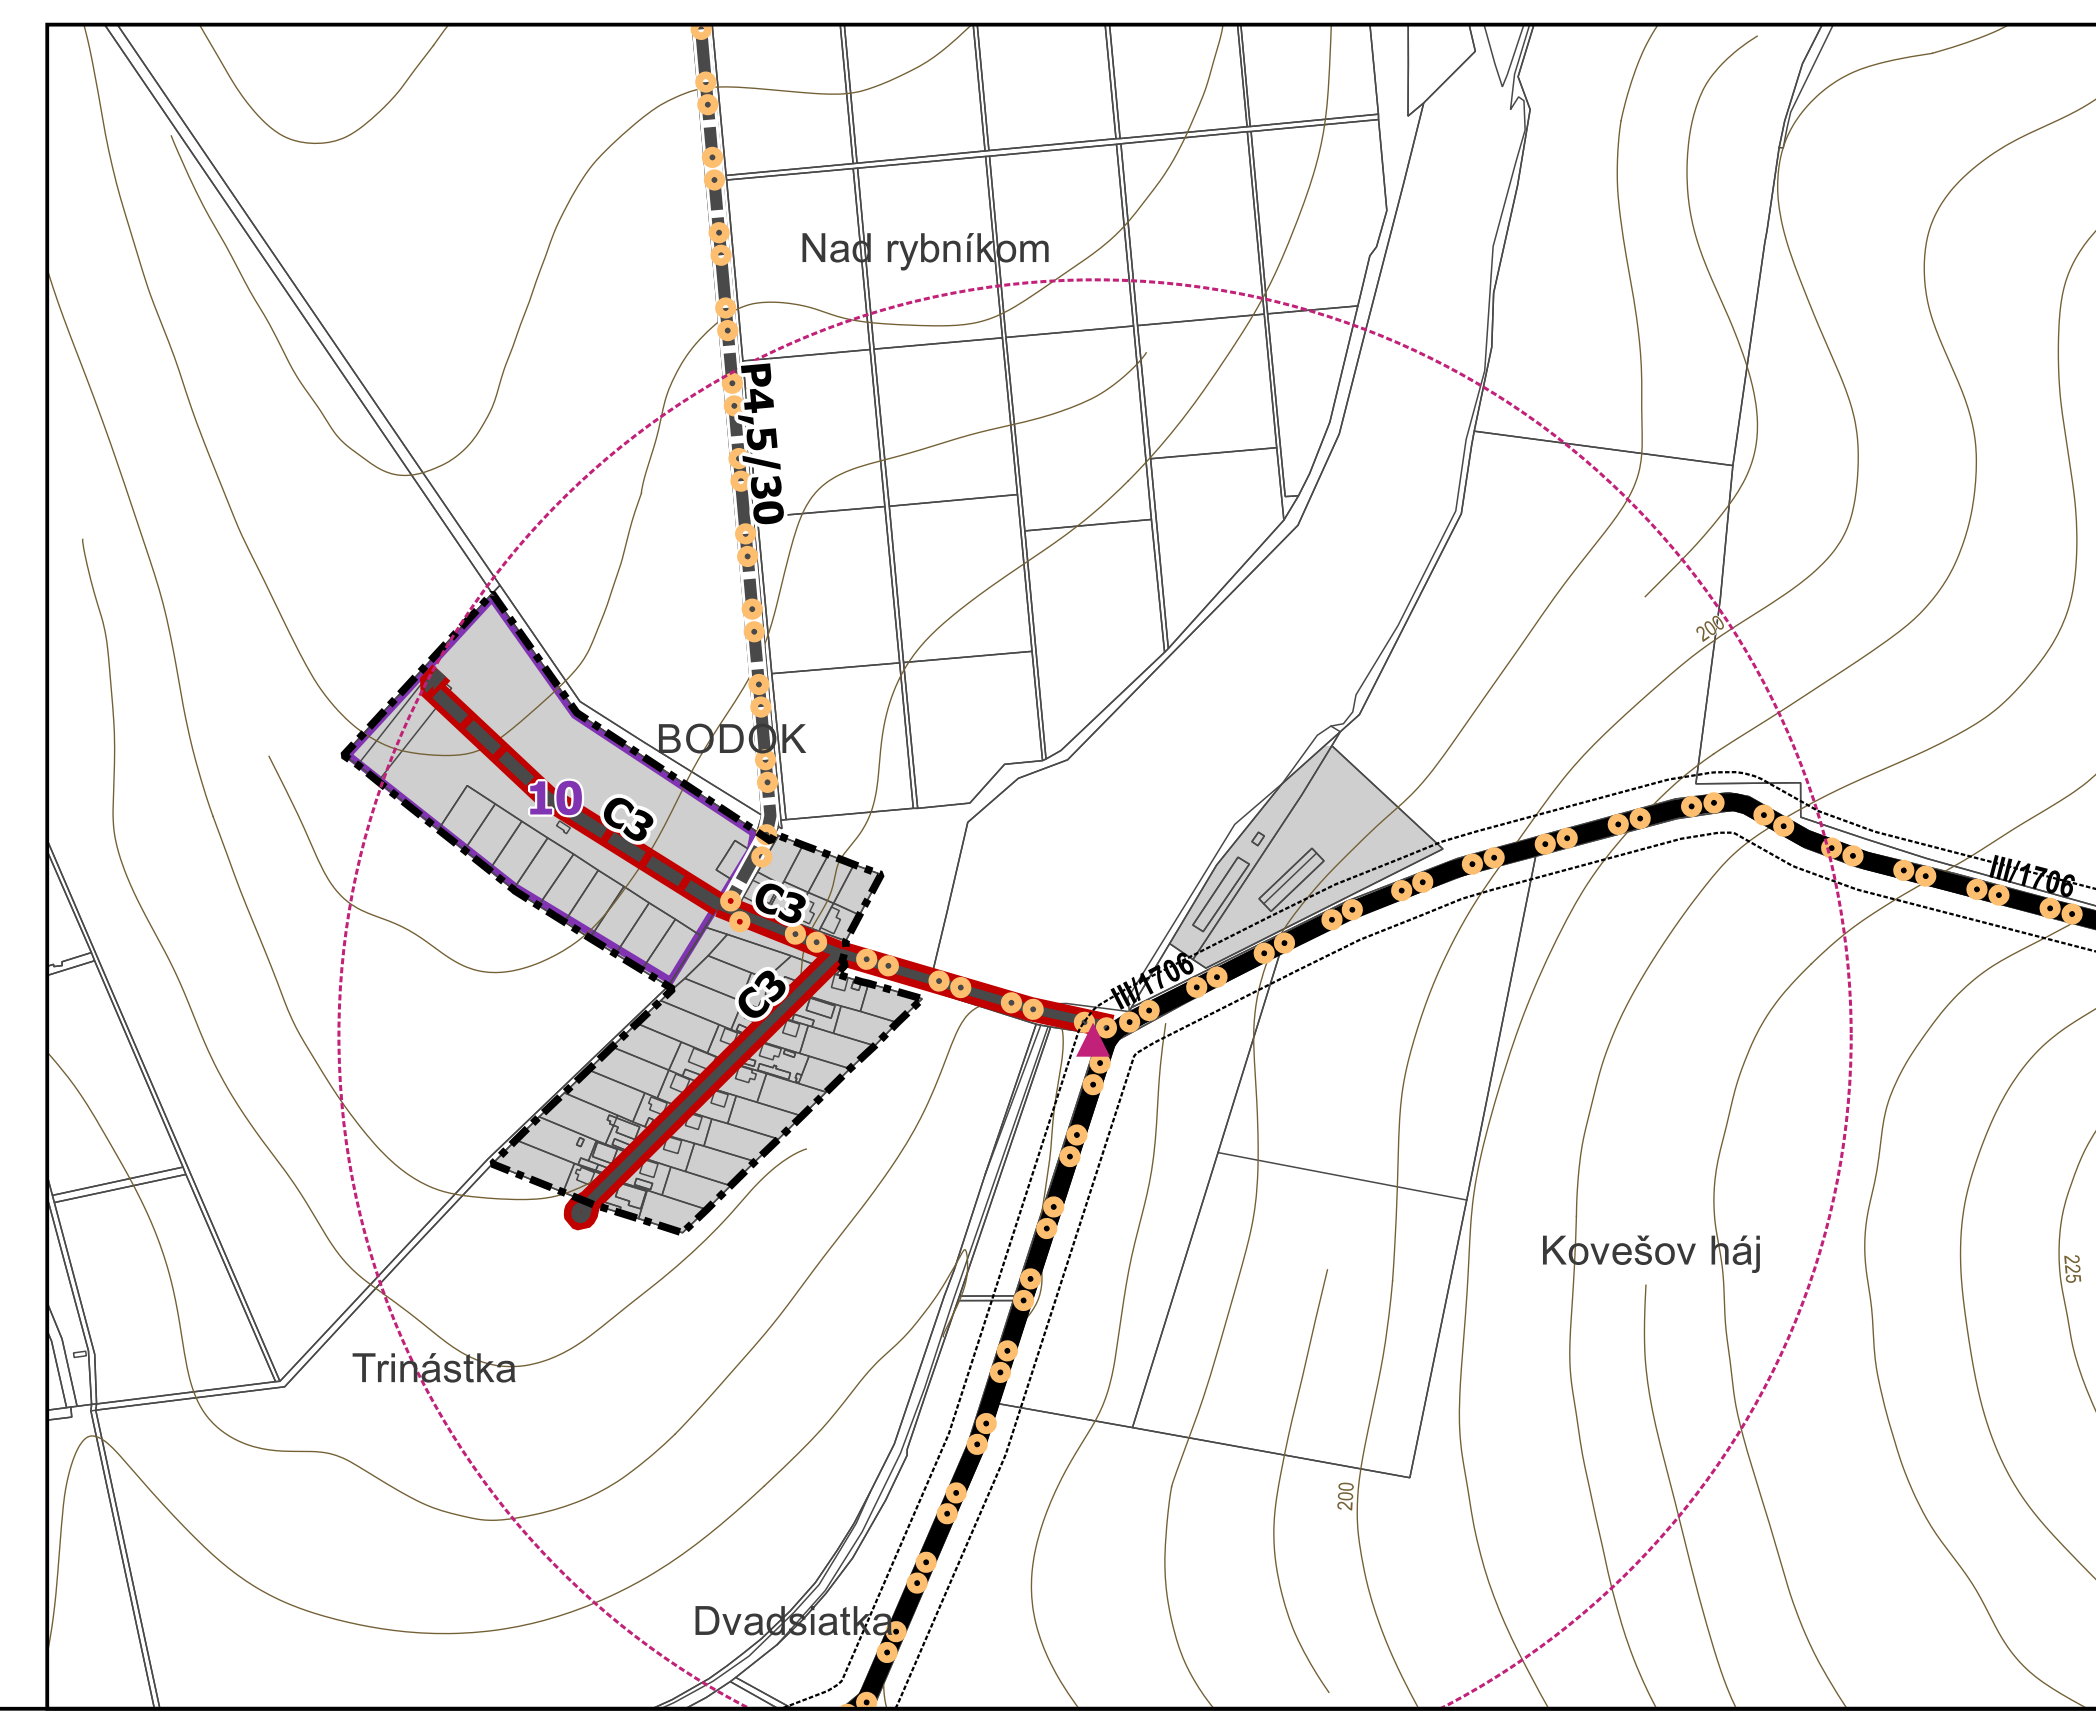
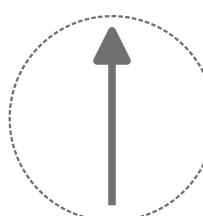


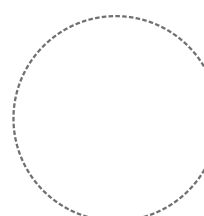

- # ÚZEMNÝ PLÁN OBCE HORNÉ OBDOKOVCE
- 

OBSTARÁVATEL: OBEC HORNÉ OBDOKOVCE
POVER. OBST.: Ing.arch. K. DURENEC
SPRACOVATEL: ECOCITIES, s.r.o. / CITYPLAN, s.r.o.
HLAVNÝ RIŠTEĽ: doc. Ing.arch. J. COPLÁK, PhD.
ODB. SPOLUPRÁCA: Ing. P. KLUČIK
DÁTUM: 2018 MIERKA: 1:5000


- ECOCITIES**
CITYPLAN
- 4. VÝKRES RIEŠENIA VEREJNÉHO DOPRAVNÉHO
VYBAVENIA**