


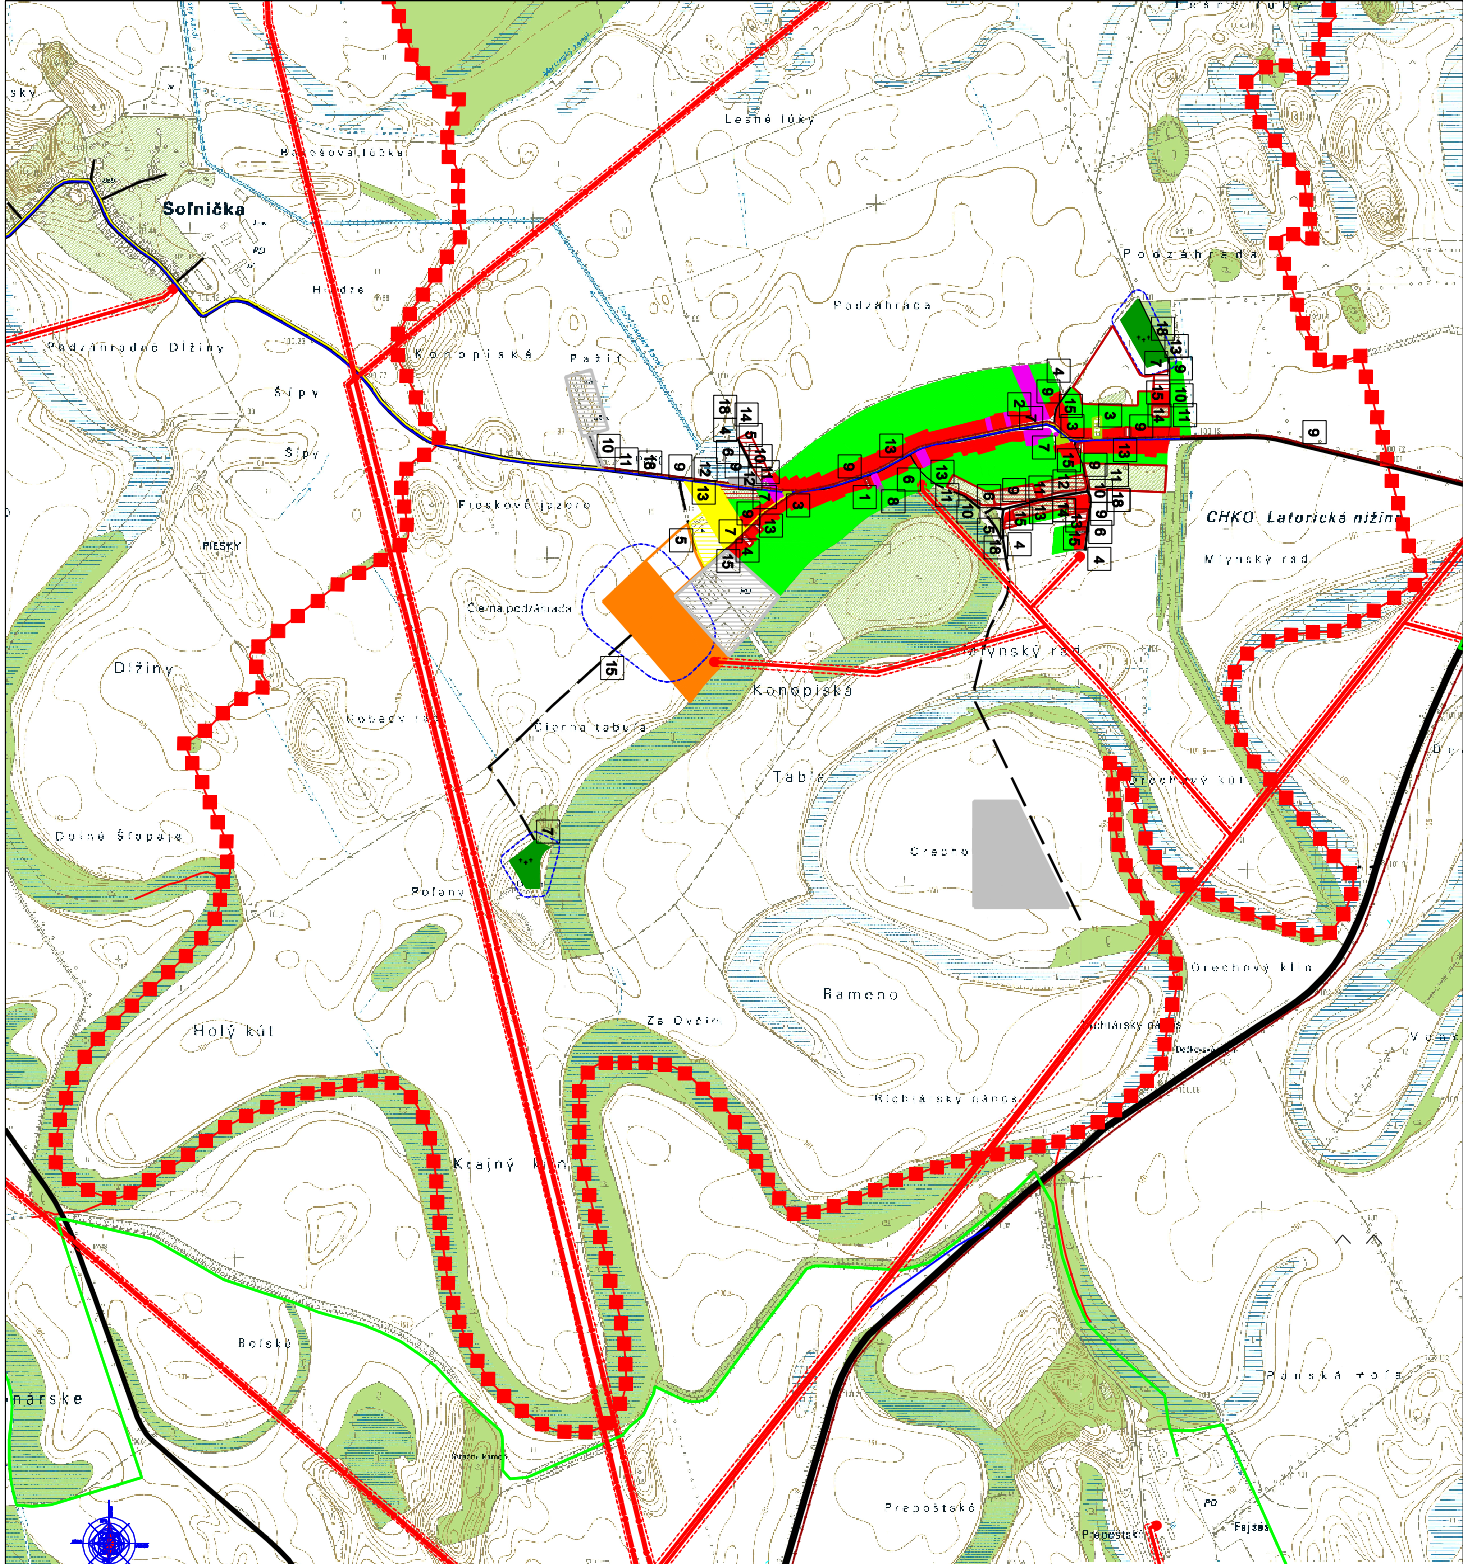

Legenda

Súborový Názov Vytlač

	Hranica zastavaného územia k 1.1.1990
	Hranica katastra
	Ochranné pásmo
	Plochy obytných budov
	Plochy občianskej vybavenosti
	Plochy športu a rekreácie
	Zeleň - cintoríny
	Zeleň
	Plochy pre podnikateľské aktivity
	Plochy poľnohospodárskej výroby
	Priestupné územia - určené P14/03 horľavý plyn
	Komunikácie II triedy
	Komunikácie III triedy
	Komunikácie miestne
	Vzdušné vedenie VVN 400 kV
	Vzdušné vedenie VN 22 kV
	Tratostanica 220,4 kV
	Kábelové vedenie 22 kV
	VTL Plynovod
	STL Plynovod
	Regulačná stanica plynu
	Vodovodný privádzací
	Kanalizácia
	CHKO Latorica
	CHVÚ Medzibrodské

ZOZNAM VEREJNOPROSPEŠNÝCH STAVIEB

1	PRIESTAVBA REKONŠTRUKCIA BUDOVY OÁD	2	PRIESTAVBA REKONŠTRUKCIA BUDOVY MŠ		
3	PARKOVÉ ÚPRAVY V OBCI	4	PRÍRODŠKÁ NA SLETOH ULICIAH	5	KOMUNIKÁCIE - NOVE LOKALITY
6	CHODNIKY - NOVE LOKALITY	7	PARKOVISKÁ PRED OBJEKTAMI OV	8	KOMPOSTOVISKO
9	VEREJNÁ KANALIZÁCIA + OBERNICE STANICE - CELÁ OBCA	10	VEREJNÝ VODOVOD - NOVE LOKALITY		
11	VEREJNÝ PLYN - NOVE LOKALITY	12	IN. ROZVODY - NOVE LOKALITY	13	REKONŠTRUKCIA
14	IN. ROZVODOV A VO V OBCI	14	TELEKOMUNIKAČNÉ ROZVODY - NOVE LOKALITY		
15	REKONŠTRUKCIA MIESTNYCH KOMUNIKÁCIÍ	18	VEREJNÉ OSVETLENIE - NOVE LOKALITY		

SCHEMATICKE OBRÁZKY ZASTUPITEĽNÝCH
OBCÍ POLANY
UZNESENIE č. ZO DŇA:
VZN č. ZO DŇA:
STRANICA OBCI: MUKULÁŠ GOROA

ÚZEMNÝ PLÁN OBCI

VEREJNOPROSPEŠNÉ STAVBY - SCHEMA ROZMIESTNENIA
M = 1:10 000



Autor: Ing. arch. Ľuboslav Podestek
Projektant: Ing. arch. Ľ. Podestek, J. Kamenár, Ing. J. Hochmann, Ing. Šabo
Mestský úrad: VEREJNOPROSPEŠNÉ STAVBY - SCHEMA ROZMIESTNENIA
02/2018