
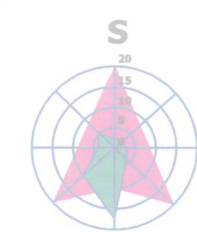


ÚZEMNÝ PLÁN OBCE ORAVSKÝ BÍELY POTOK

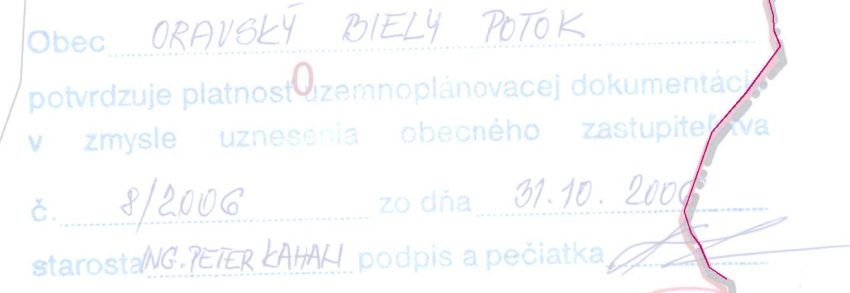

Objednávateľ: OBEC ORAVSKÝ BIELY POTOK

Zhotoviteľ: ATELIER C, L. HRÁDOK
Hlavný riešiteľ: Ing. arch. Vlasta Cukorová
Zodp. riešiteľ: Ing. Peter Gažík

PERSPEKTÍVNE POUŽITIE POĽNOHOSPODÁRSKEJ PÔDY

Paré č.

3

Dátum: 05.06

Mierka:
1 : 5000

STAV	NÁVRH	
		PRÍEMET ZRUŠENÝCH JAVOV Z NADRADENEJ DOKUMENTÁCIE, KONCEPCIONÝCH DOKUMENTOV ALEBO LEGISLATÝVNÝCH ZMIEN
		JAVY NA ZRUŠENIE, NEPLATNÉ ÚDAJE
		SKUTOČNÝ TVAR VODNEHO TOKU V LOKALITE MYLNISKO
		REKONŠTRUKCIA / NÁVRH PROTIPOVODŇOVEJ REGULÁCIE STUĐENÉHO POTOKA
		HRANICA BONITOVANÝCH PÔDNOEKOLOGICKÝCH JEDNOTIEK (BPEJ)
		BPEJ PATRIACE DÔ ZOZNAMU NA KVALITNEJŠEJ POĽNOHOSPODÁRSKEJ PÔDY V K. Ú.
		ZÁHRADY / ORNÁ PÔDA / TRVALÉ TRÁVNE PORASTY
HRANICE LOKALIT STAVEBNÝCH ZÁMEROV A INÝCH NÁVRHOV NA PP		
		NÁVRHNUTÝCH V ZÁD Č. 1
		S NÁVRHNUTOU ZMENOU FUNKČNÉHO VYUŽÍVANIA OPROTI NÁVRHU ÚPN-O
		ZRUŠENIE ČASTI PLOCHY ZÁBERU Z ÚPN-O
		ÚZEMIE JE PONECHANÉ PÔVODNÉMU VYUŽÍTIU (HOSPODÁRSKA ZEĽEŇ)

	ATELIÉR AUTORIZOVANOH ARCHITEKTA PAVLA KROPITZA, AAA - KROPITZ, OSIŠKOVA 19, 010 07 ŽILINA		
	HLAVNÝ RIŠTEĽ: ING. ARCH. PAVEL KROPITZ URBANIZMUS: ING. ARCH. P. KROPITZ, ING. ARCH. M. KROPITZOVÁ	tel. fax: 041 / 7631622 mobil: 0911 5983 83 mail: kroplitz@aaa-kropitz.sk	DÁTUM: 04/2018
NÁZOV ÚLOHY:			Č. VÝKRESU:
ÚZEMNÝ PLÁN OBCE ORAVSKÝ BIELY POTOK ZMENY A DOPLNKY Č. 1 - NÁVRH (§ 22)			11
NÁZOV VÝKRESU: VYHODNOTENIE STAVEBNÝCH ZÁMEROV A INÝCH NÁVRHOV NA POĽNOHOSPODÁRSKEJ PÔDE			MIERKA:
OBJEDNÁVATEĽ: OBEC ORAVSKÝ BIELY POTOK, ZASTUPENÁ STAROSTOM Mgr. JÁNOM KAŠŠÁKOM			1: 5 000