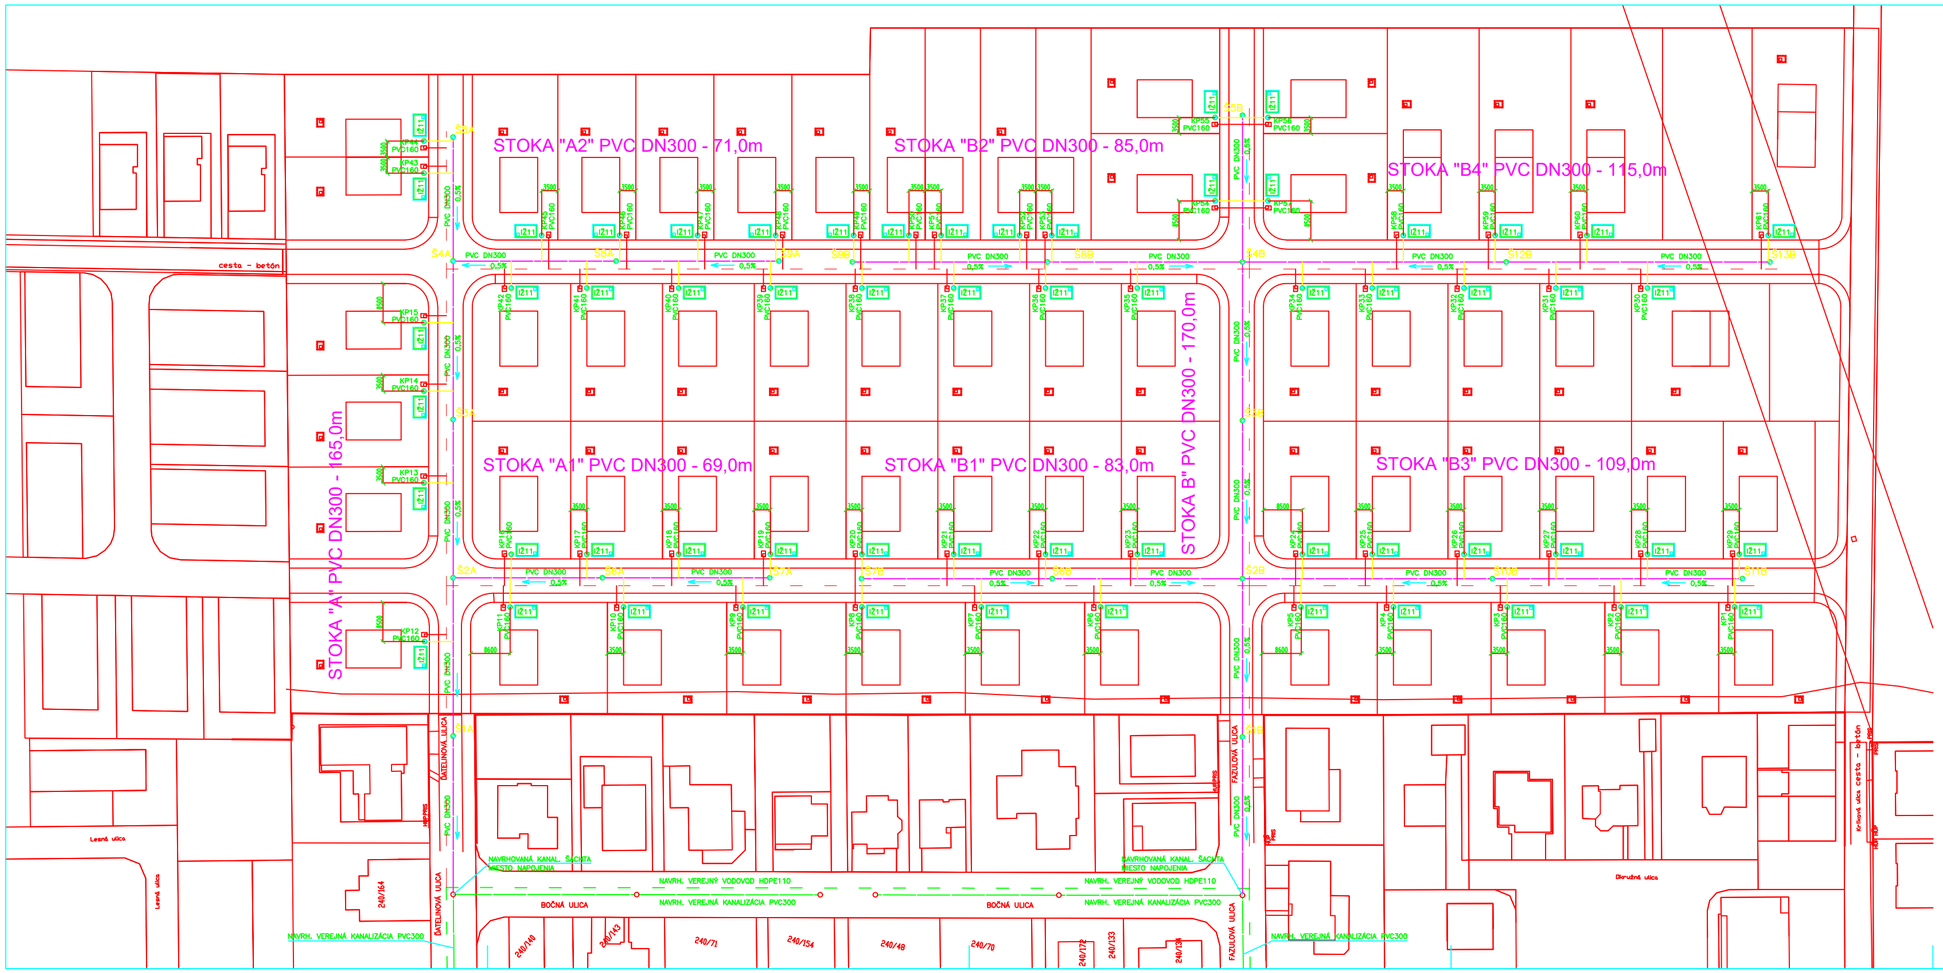


POZNÁMKY :

PRED ZAHÁJENÍM VÝKOPOVÝCH PRÁC JE INVESTOR POVINNÝ ZABEZPEČIŤ PRESNÉ VYTÝČENIE JESTVUJÚCICH PODZEMNÝCH INŽINIERSKYCH SIETI !

VYSVETLIVKY

| | |
|---|---|
| Ž1, Ž2,.....Ž61 | IZOLOVANÁ ŽUMPA V=11m3 – INDIVIDUÁLNA LIKVIDÁCIA ODPADOVEJ VODY PRE RODINNÝ DOM DOČASNÉ RIEŠENIE DO DOBY VÝBUDOVANIA A SPREVÁDZKOVANIA KANALIZAČNEJ SIETE |
| KP1,.....KPA61 | OZNAČENIE DOMOVÝCH PRÍPOJOK PVC 160/6,2mm – PVC ODBOČKA K-DN300/DN160/45° |
| Š1B, .....Š13B | KANAL. KONTROLNÁ ŠACHTA – BET-TBH100-4 – STOKA "B" |
| Š1A, .....Š9A | KANAL. KONTROLNÁ ŠACHTA – BET-TBH100-4 – STOKA "A" |
| | NAVRHOVANÉ KANALIZAČNÉ PRÍPOJKY – Z PVC RGR DN160/6,2mm – cca336,0m |
| | NAVRHOVANÁ VEREJNÁ KANALIZÁCIA – Z PVC RGR DN300mm – 867,0m |
| | NAVRHOVANÁ VEREJNÁ KANALIZÁCIA – PROJEKT ROZŠÍRENIA KANALIZAČNEJ SIETE OBCE |

UPOZORNENIE: Tento stupeň projektu " PROJEKT PRE STAVEBNÉ POVOLENIE " je spracovaný v rozsahu doporučenom SKSI a môže byť použitý iba na vybavenie stavebného povolenia! Pred realizáciou stavby musí byť vypracovaný další stupeň projektovej dokumentácie " PROJEKT PRE REALIZÁCIU STAVBY ", ktorého súčastou sú schémy, pozdĺžne profily, detaily zapojenia zariadení. Pripomienky stavebného úradu a ostatných dotknutých orgánov v stavebnom konaní je nutné rešpektovať. Pripomienky a zmeny budú zapracované do ďalšieho stupňa " PROJEKT PRE REALIZÁCIU STAVBY ".

Tento výkres je originál, jeho kopírovanie je trestné podľa §21, odst. d., zákona č.383/1997 Z.z.!

| | | | | |
|---|---|---|---|---|
| MIERKA : 1:500 | ZODP.PROJ.: KOCZÓ Štefan | | STUPEŇ : PROJEKT PRE ÚZEMNE ROZHODNUTIE | DÁTUM : 05/2018 |
| | HLAV.PROJ.: Ing.arch.POHANIČ Igor | | | POČ.FORM.: 10xA4 |
| | VYPRACOVAL: Ing.SCHEVELA Peter | | | |
| KÓPIA Č : | ROZVOJOVÁ PLOCHA29 | | | Č.VÝKRESU : K–1 |
| | KANALIZÁCIA S PRÍPOJKAMI | | | OBSAH A DRUH PRÁCE : |
| INVESTOR: | PETER SLIVKA, BÁRDOŠOVA 27, BRATISLAVA | | | SITUÁCIA |
| MIESTO: | HVIEZDOSLAVOV, č.par.: 240/203 | | | |