


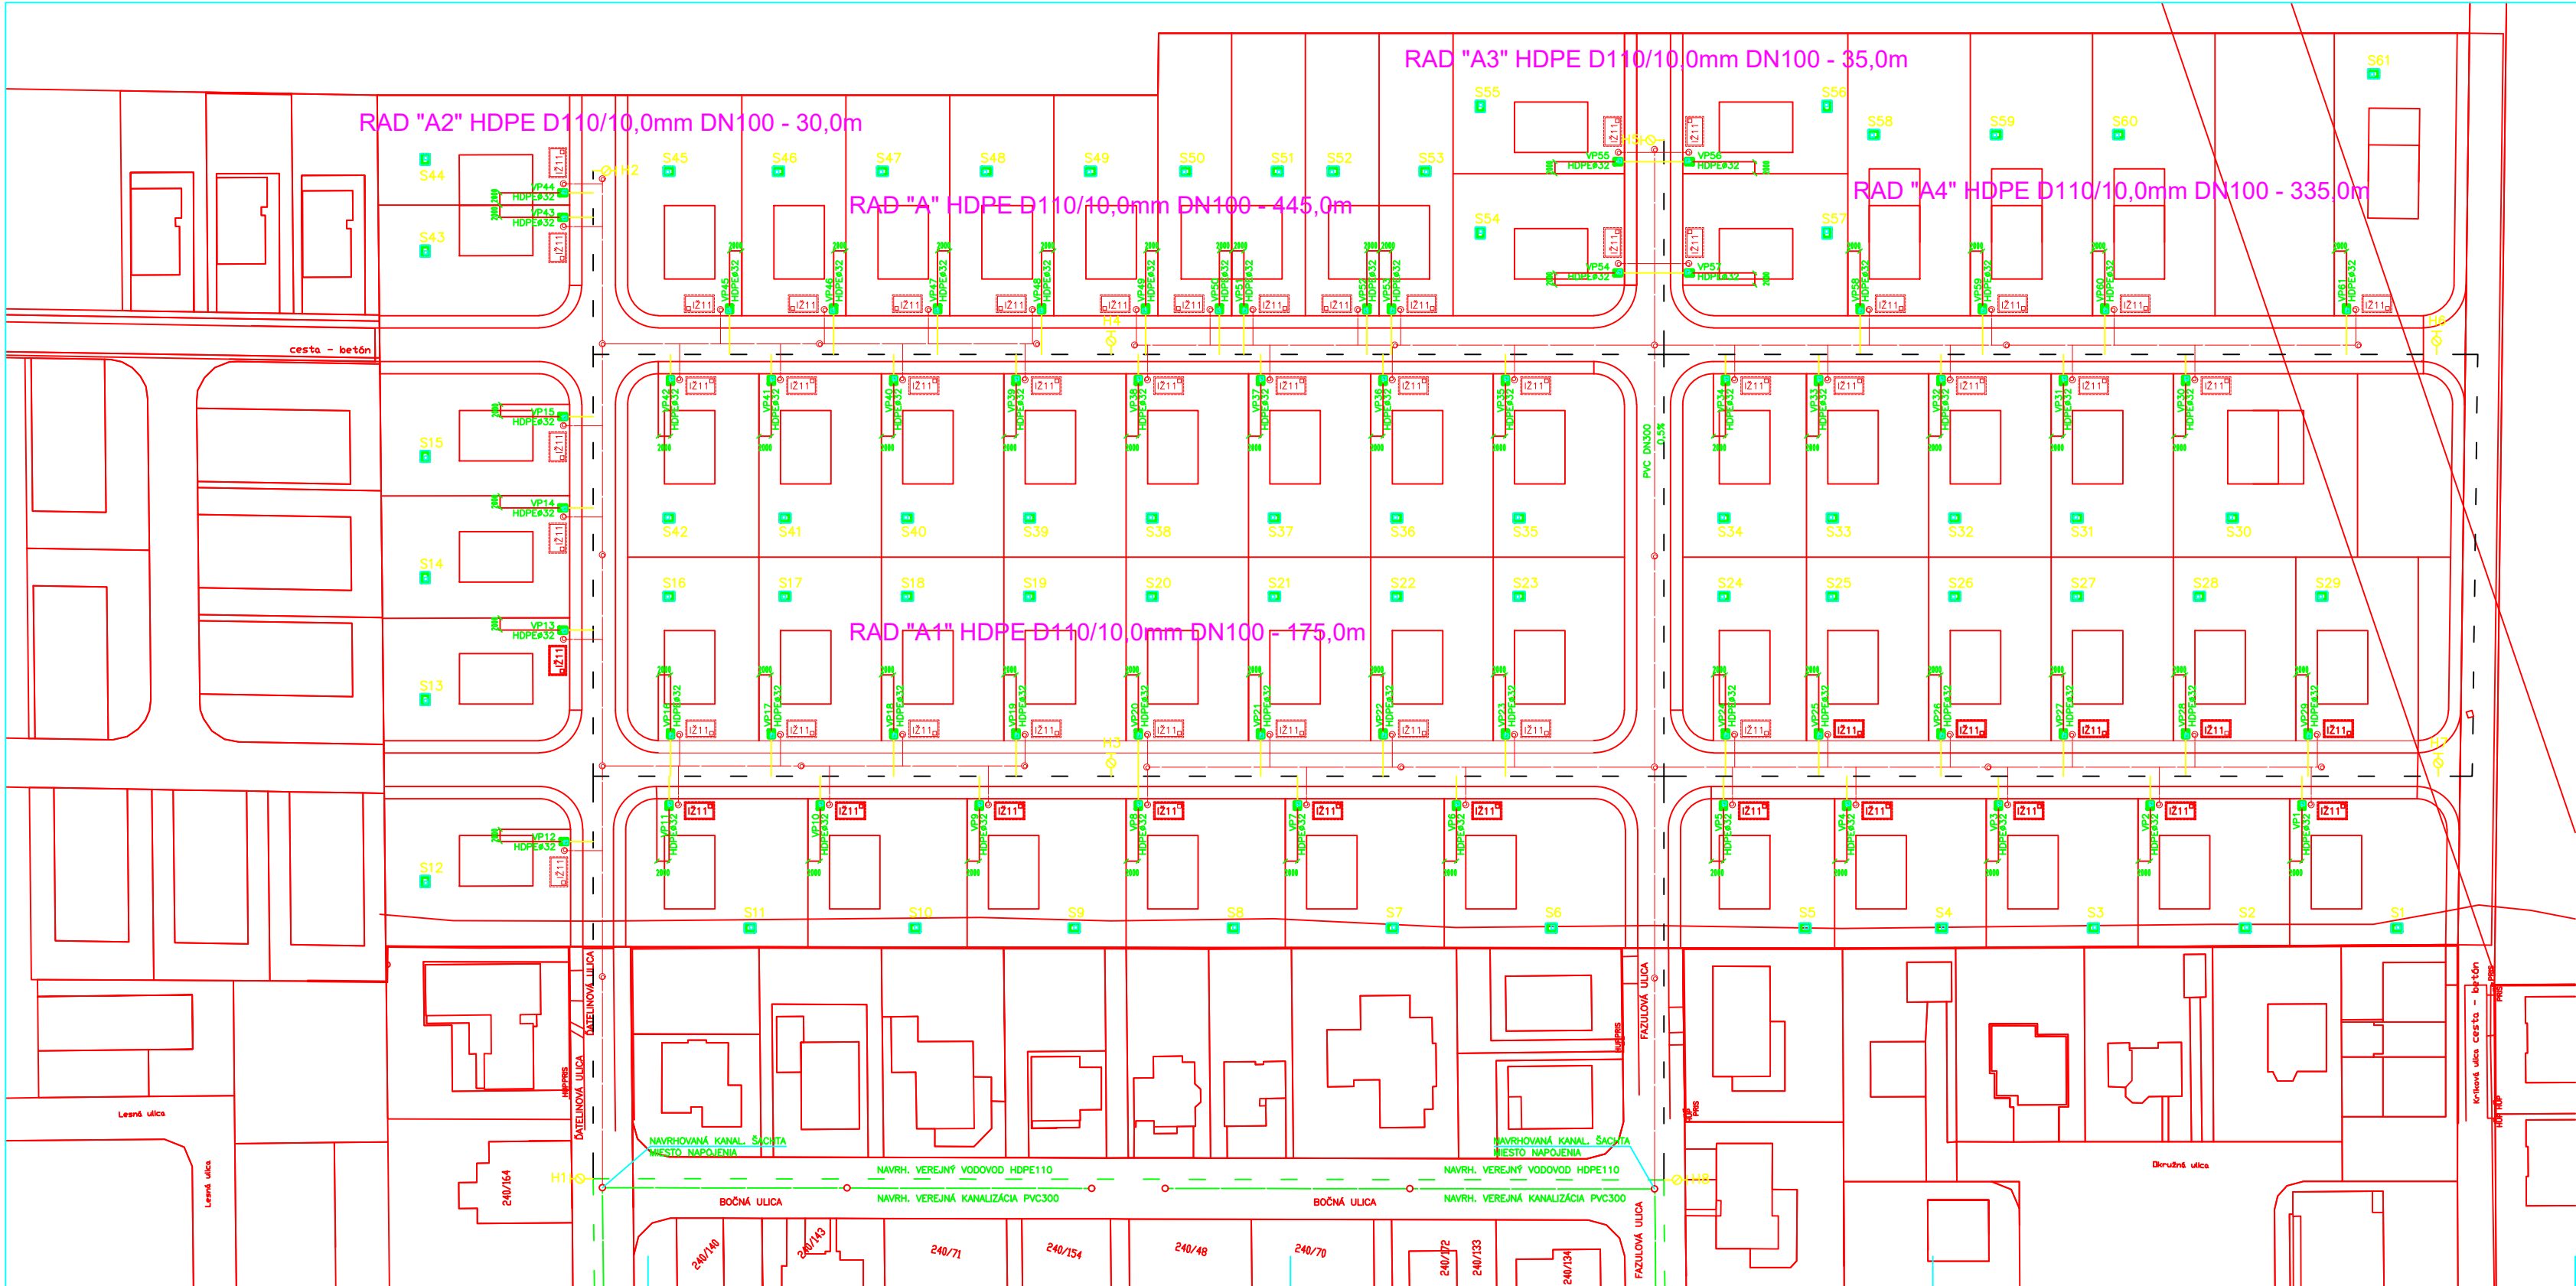

POZNÁMKY :
PRED ZAHLÁSENÍM VÝKOPOVÝCH PRÁČ JE INVEŠTOR POVINNÝ ZABEZPEČIť
PRESNÉ VÝKRESNÉ JEŠTVUJÚCH PODZEMNÝCH INŽINIERSKÝCH SIETÍ !

VYSVETLIVKY

S1, S2,.....S61 ZRÁŽANÁ STUŽNÁ S DOMÁCOU VODÁRNIČKOU – INDIVIDUÁLNY ZDROJ VODY PRE RODINNÝ DOM
ZÁSOBOVANIE RD VODOU DO DOBY VYBUDOVANIA A SPREVÁDZKOVANIA VODOVODNEJ SIETE
OZNAČENIE DOMOVÝCH PRÍPOJOVK HDPE Ø32x3,0mm – NP DN100/G1" – RODINNÉ DOMY
— — — NAVROVANÝ VEREJNÝ ROZVOD VODY – PROJEKT ROZŠÍRENIA VODOVODNEJ SIETE OBCE
— — — NAVRH. ROZVOD VODY – HDPE D110/10,0mm DN100 – 1020,0m
— — — NAVROVANÉ VODOVODNÉ PRÍPOJKY – HDPE Ø32x3,0mm – cca336,0m – RODINNÉ DOMY
— — — NAVROVANÉ POZEMNÉ HYDRANTY – DN80 – 7 ks

UPOZORNENIE: Tento stupeň projektu " PROJEKT PRE STAVEBNÉ POVOLENIE " je spracovaný v rozsahu doporučenom SKS1 a môže byť použitý iba na vybavenie stavebného povolenia! Pred realizáciou stavby musí byť vypracovaný ďalší stupeň projektovej dokumentácie " PROJEKT PRE REALIZÁCIU STAVBY ", ktorého súčasťou sú schémy, pozemné profily, detaily zapojenia zariadení. Príslušnosti stavebného úradu a ostatných dotknutých orgánov v stavebnom konaní je nutné rešpektovať! Prípomienky a zmeny budú spracované do ďalšieho stupňa " PROJEKT PRE REALIZÁCIU STAVBY ".

Tento výkres je originál, jeho kopírovanie je trestné podľa §21, odst. d., zákona č.383/1997 Z.z.!

MIERKA : 1:500	ZOOP.PROJ.: KOCZÓ Štefan	HLAV.PROJ.: Ing.arch.POHANIČ Igor	STUPEŇ : PROJEKT PRE OZNAČENIE ROZHOODNUTIE	DÁTUM : 05/2018
KÓPIA Č : ROZVOJOVÁ PLOCHA29	VODOVOD S PRÍPOJKAMI		Č.VÝKRESU : V-1	POČ.FORM.: 10xA4
INVESTOR: MESTO:	PETER SLIVKA, BÁRDOŠOVA 27, BRATISLAVA Hviezdoslavov, č.par.: 240/203		OBSAH A DRUH PRÁCE : SITUÁCIA	