



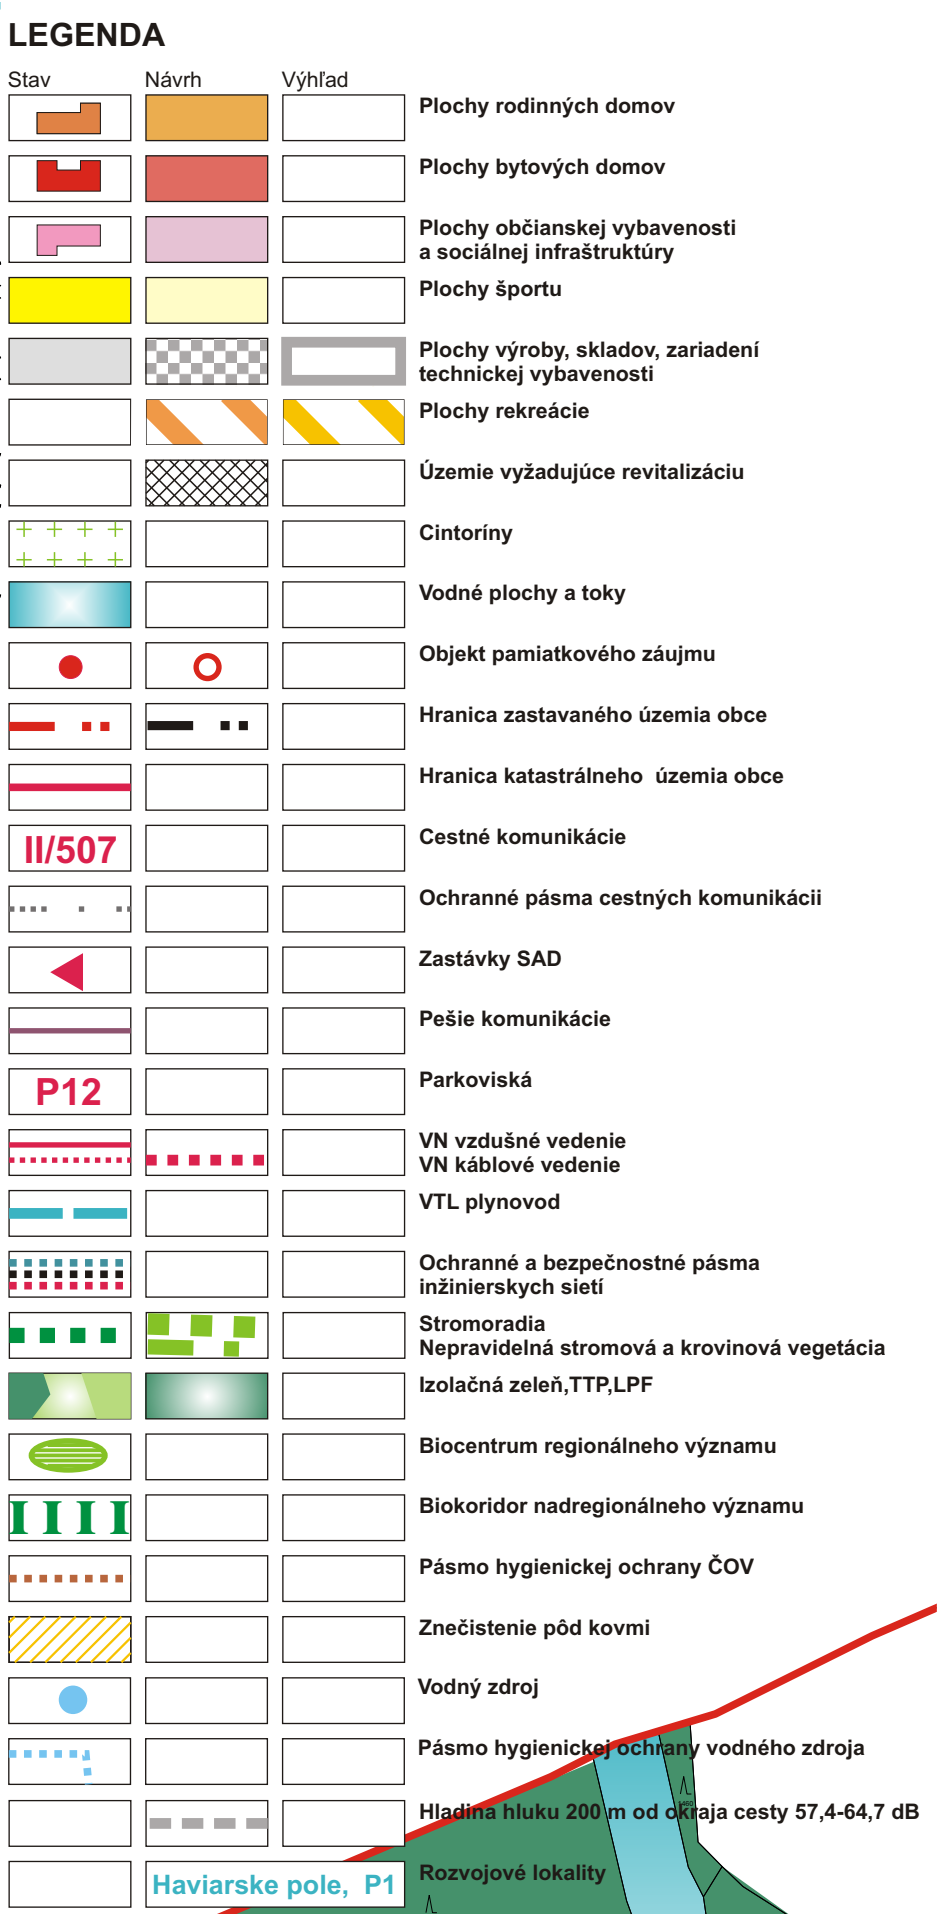

ZOZNAM VEREJNOPROSPEŠNÝCH STAVIEB

- B-1** Výsadba izolačnej zelene
- C-2** Vybudovanie komunikačných kostier v rozvojových lokalitách
- D-2** Vybudovanie energetického zásobovania v rozvojových lokalitách
- E-1** Vybudovanie vodovodnej siete v rozvojových lokalitách
- E-2** Vybudovanie kanalizácie v rozvojových lokalitách

Spracované na podklade ÚPN-O Dolná Streda - 2005 - Ing. Arch. Blanka Seidlová, Ing. Arch. Peter Seidl vrátane zmien a doplnkov:
Zmeny a doplnky č.1 - 2006 - Ing. Arch. Ľubor Nešťák
Zmeny a doplnky č.2 - 2009 - Ing. Arch. Ľubor Nešťák
Zmeny a doplnky č.3 - 2010 - Ing. Arch. Ľubor Nešťák
Zmeny a doplnky č.4a - 2012 - Ing. Arch. Ľubor Nešťák
Zmeny a doplnky č.5 - 2013 - Ing. Arch. Ľubor Nešťák
Zmeny a doplnky č.6/2016 k ÚPN obce Dolná Streda, prerokovaný Návrh

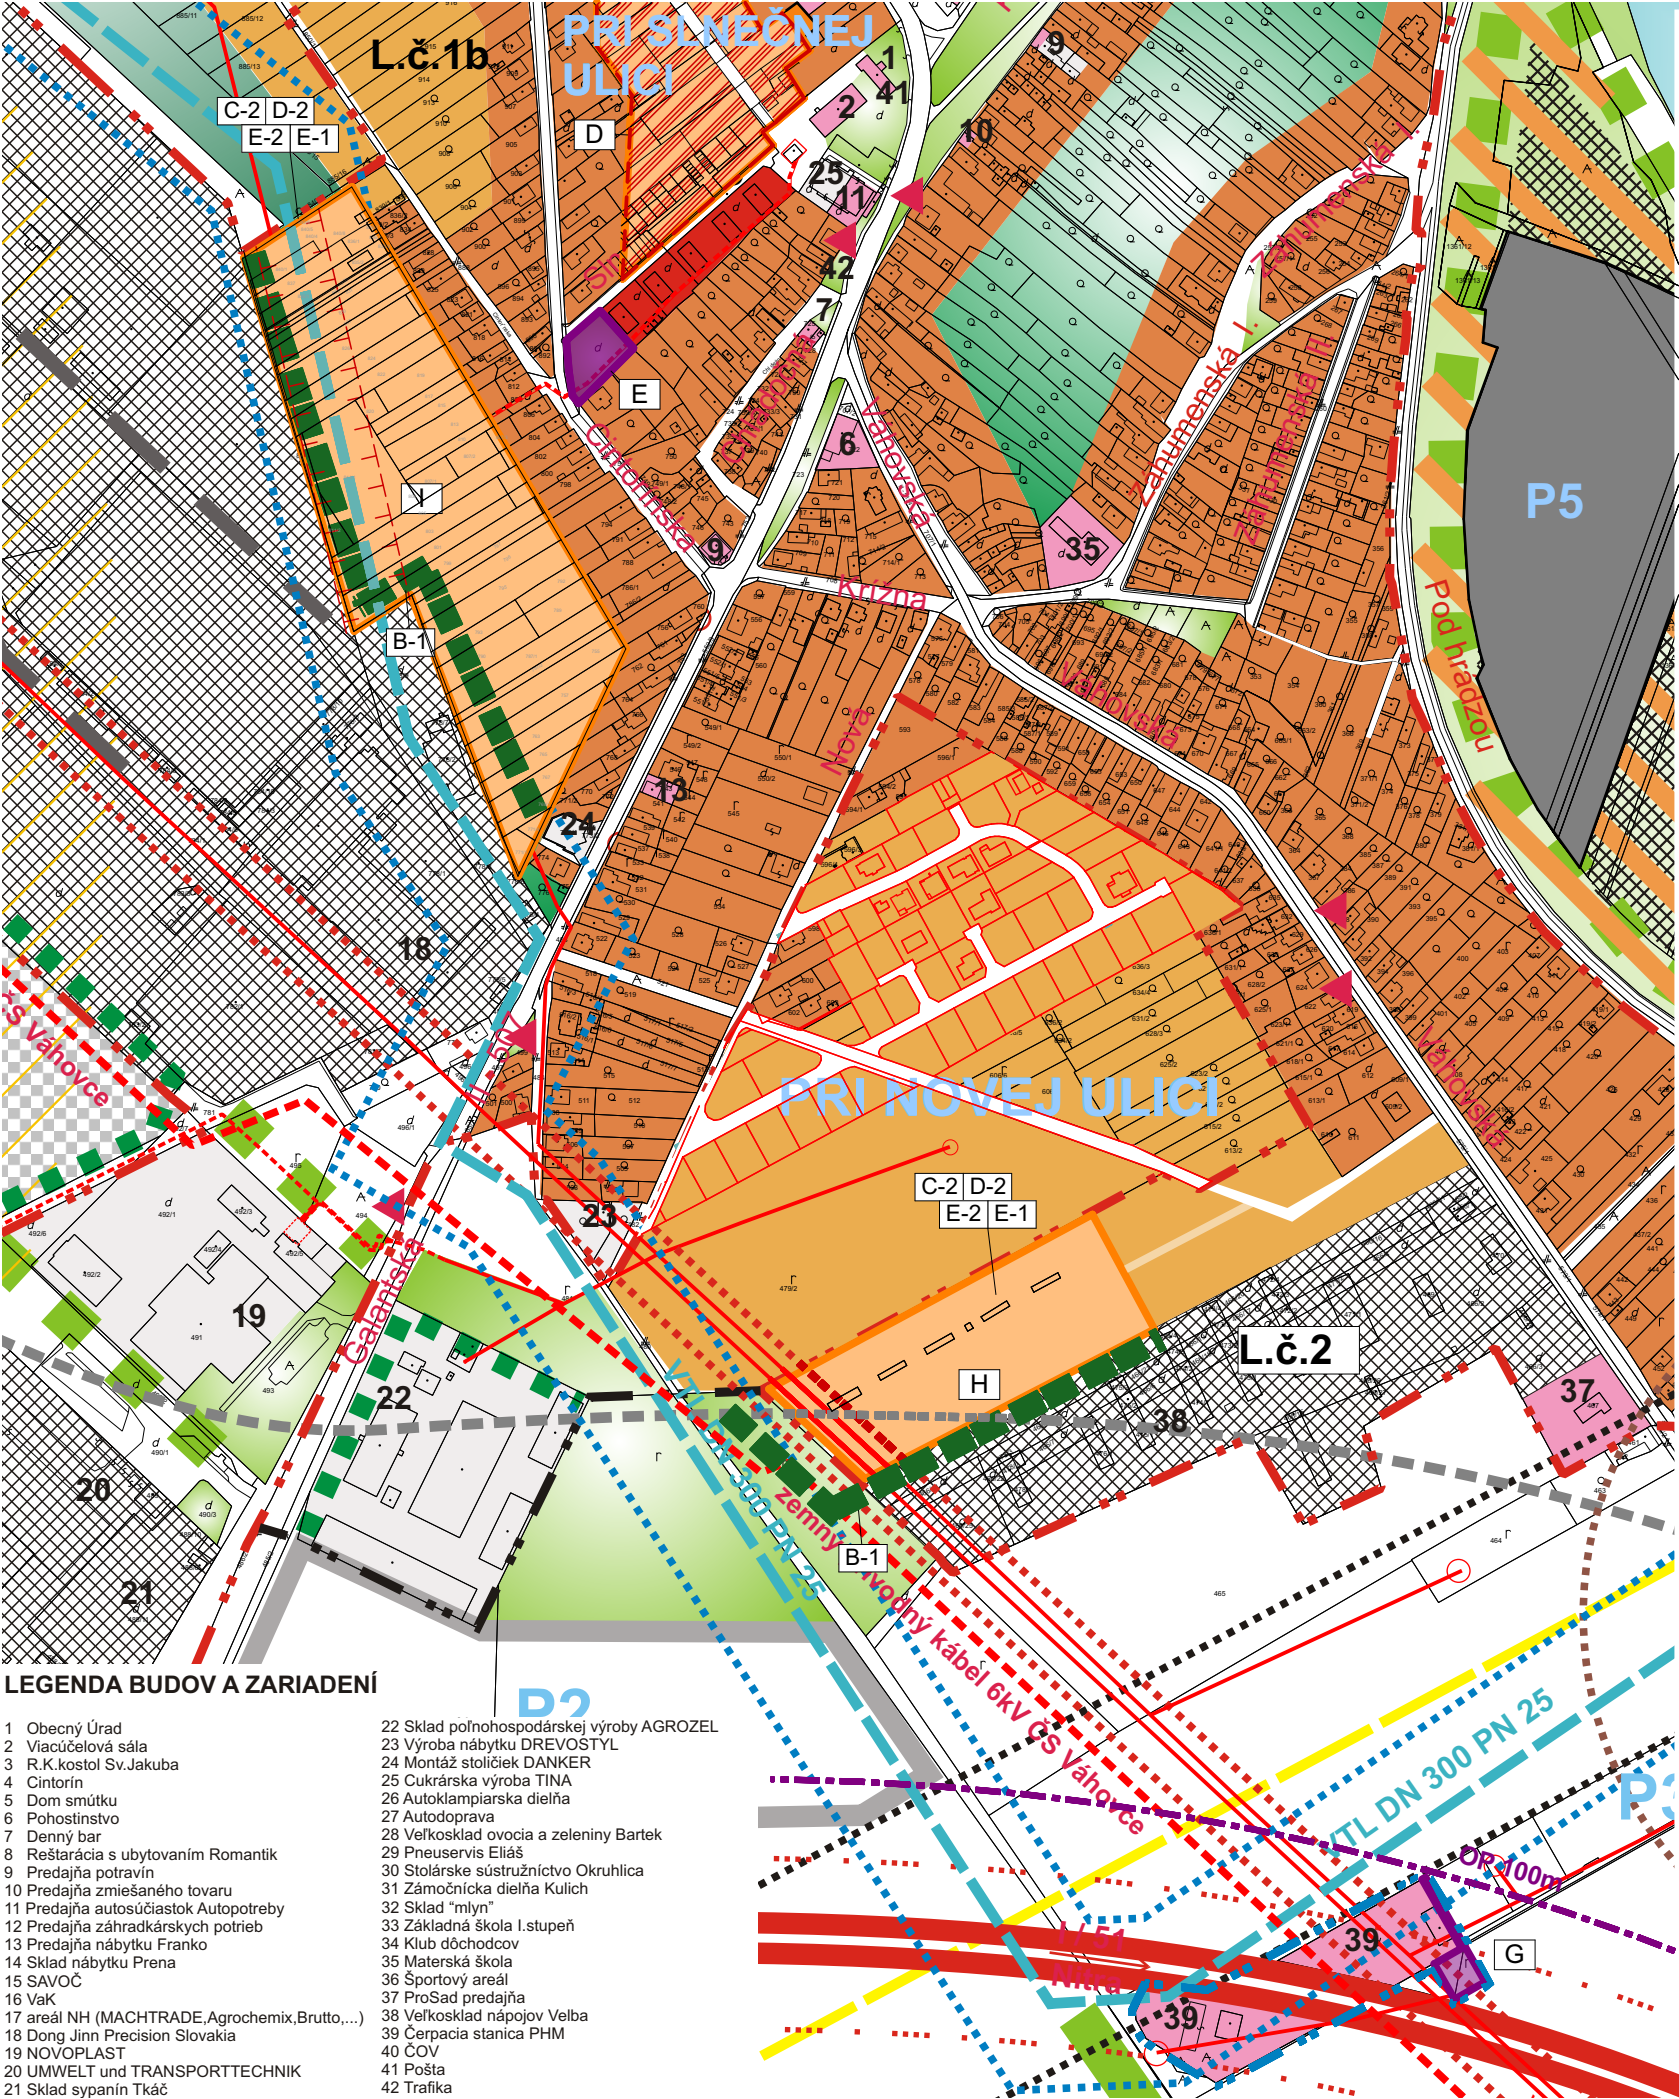

ÚPN-O DOLNÁ STREDA

ZMENY A DOPLNKY č.7/2018

OBSTARÁVATEL: OBEC DOLNÁ STREDA	
SPRACOVATEL: ING. ARCH. R. KOČAJDA	
ING. ARCH. M. KOČAJDOVÁ	
ING. Ľ. ĎURAČKOVÁ	
KRAJ: TRNAVSKÝ	FORMÁT: 3x A4
OKRES: GALANTA	STUPEŇ: ÚPD
MIERKA: 1:5000	DÁTUM: 05/2018

NÁZOV VÝKRESU :
Komplexný urbanistický návrh

K2 ateliér s.r.o.

Dlhá 16, 949 01 Nitra
mob.: 0908-778 761
mob.: 0911-778 761
k2atelier@zatelier.sk



1