


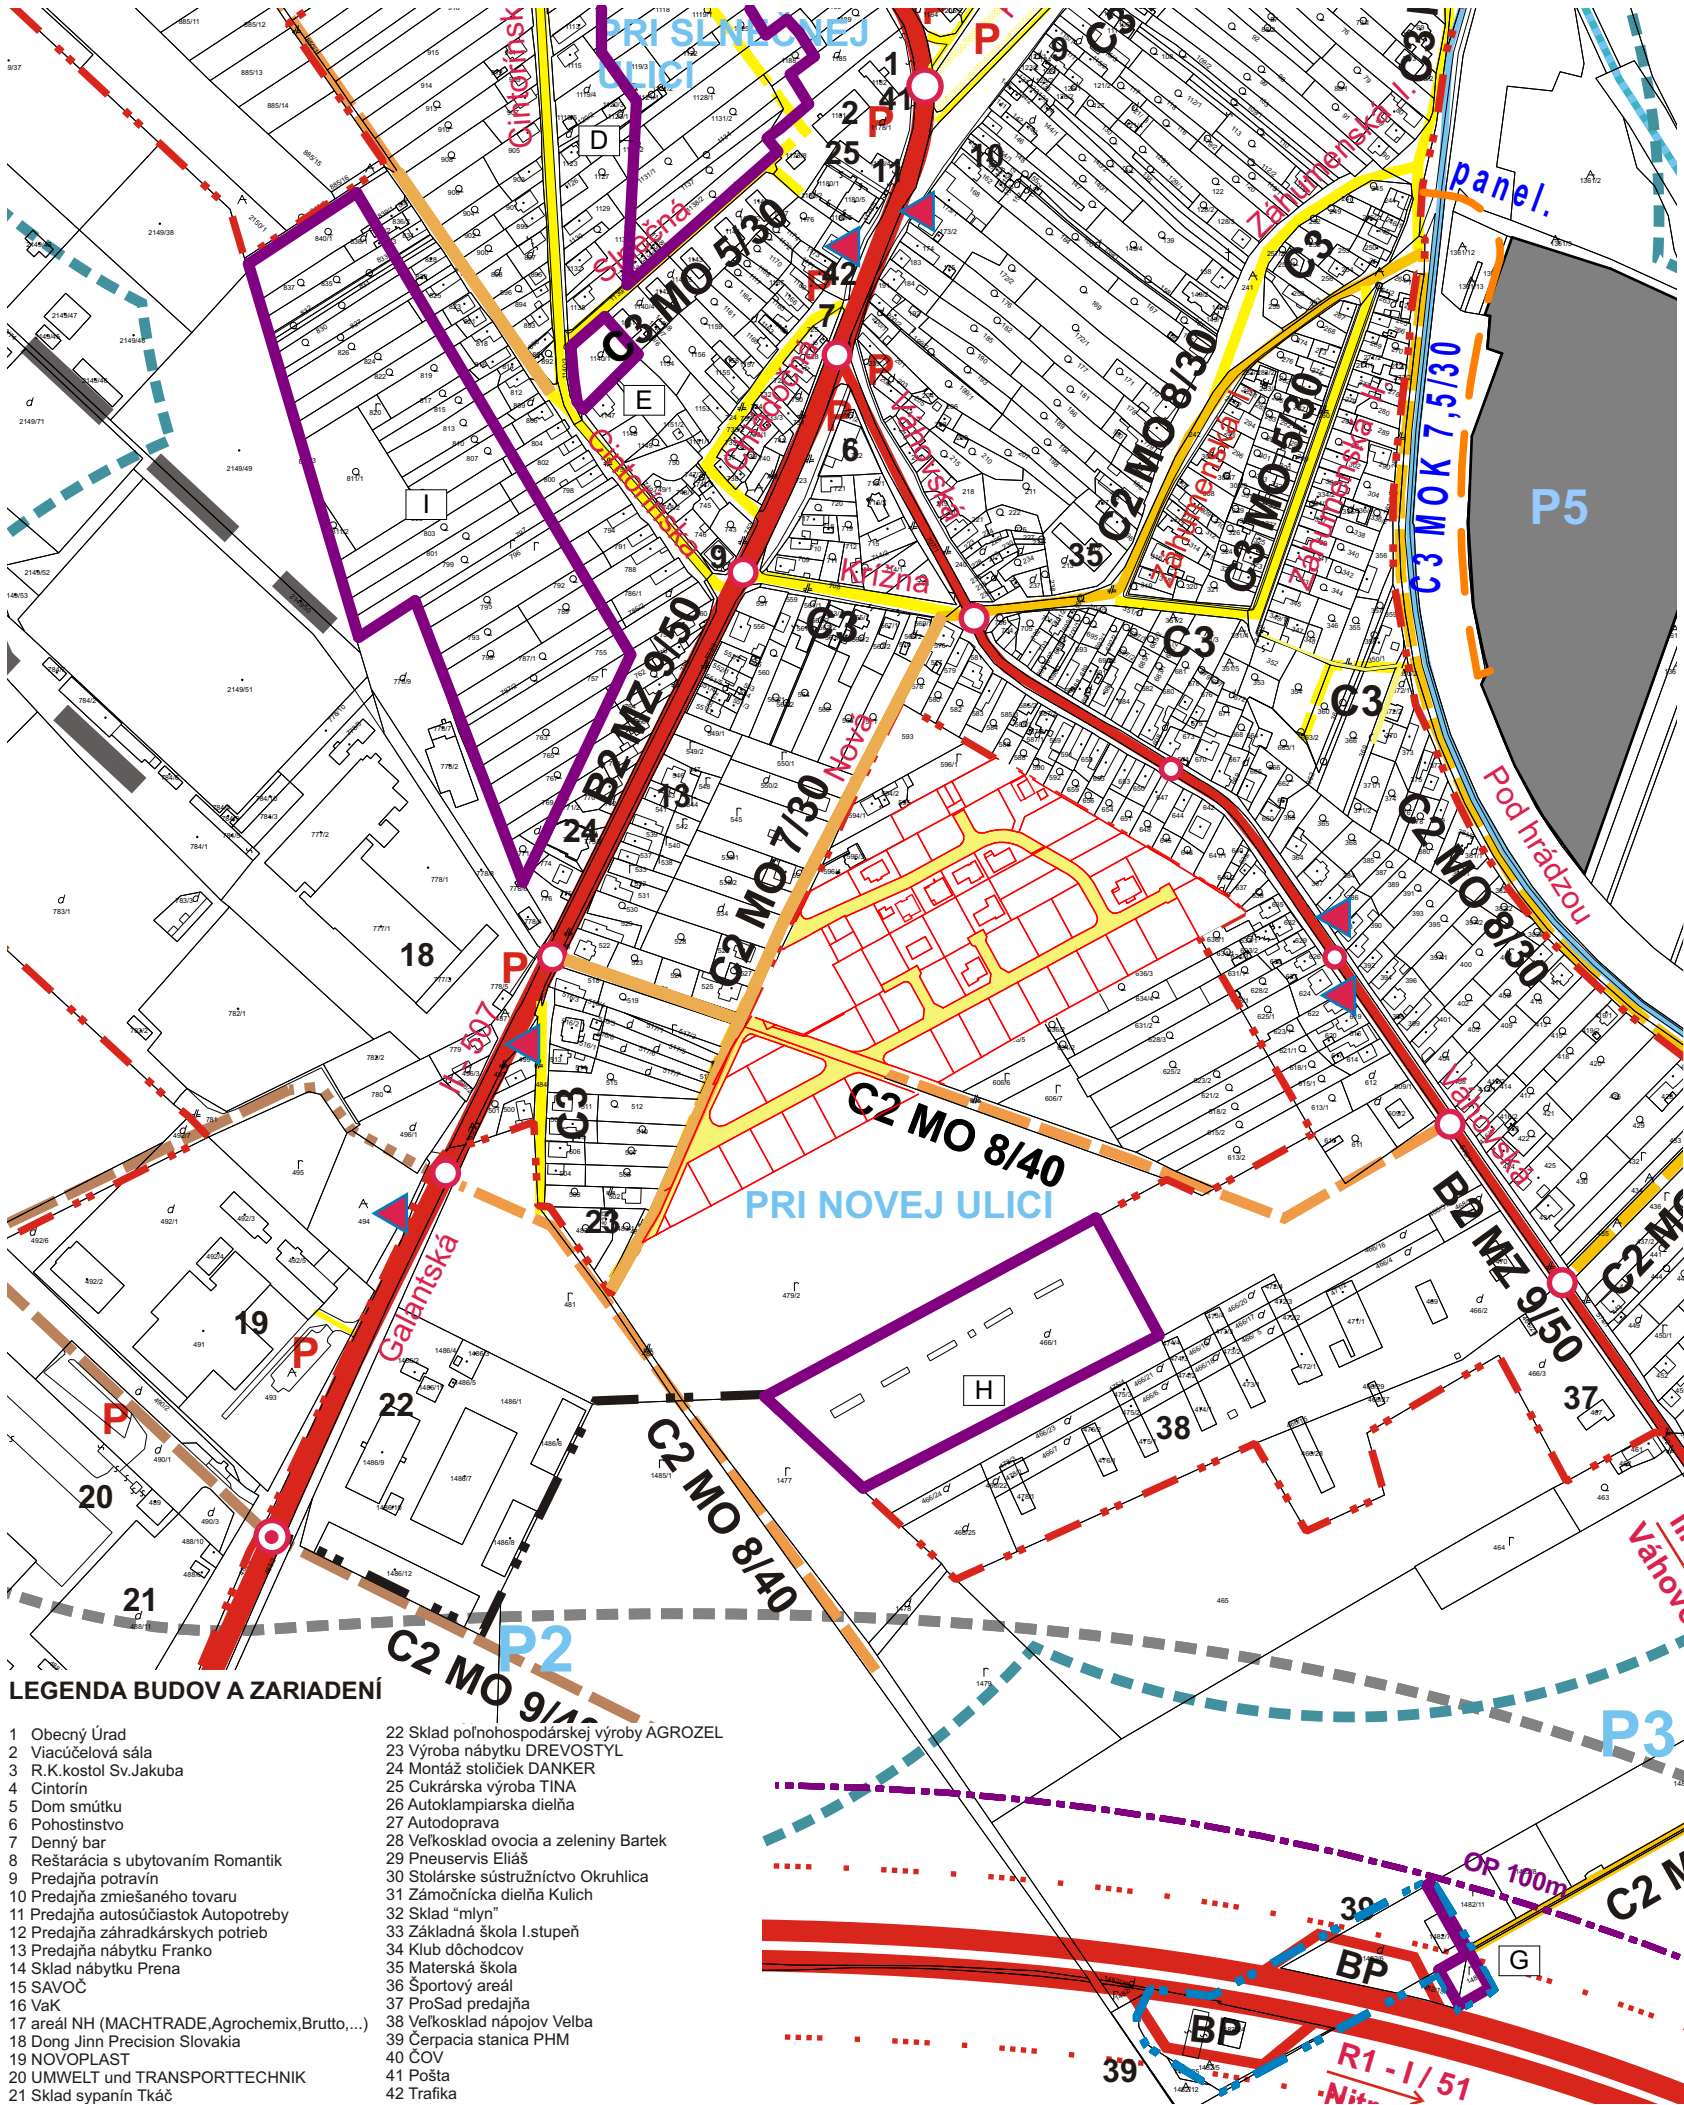

Spracované na podklade ÚPN-O Dolná Streda - 2005 - Ing. Arch. Blanka Seidlová, Ing. Arch. Peter Seidl vrátane zmien a doplnkov:
Zmeny a doplnky č.1 - 2006 - Ing. Arch. Ľubor Nešťák
Zmeny a doplnky č.2 - 2009 - Ing. Arch. Ľubor Nešťák
Zmeny a doplnky č.3 - 2010 - Ing. Arch. Ľubor Nešťák
Zmeny a doplnky č.4a - 2012 - Ing. Arch. Ľubor Nešťák
Zmeny a doplnky č.5 - 2013 - Ing. Arch. Ľubor Nešťák
Zmeny a doplnky č.6/2016 k ÚPN obce Dolná Streda, prerokovaný Návrh



ÚPN-O DOLNÁ STREDA

ZMENY A DOPLNKY č.7/2018

OBSTARÁVATEL: OBEC DOLNÁ STREDA

SPRACOVATEL: ING. ARCH. R. KOČAJDA

ING. ARCH. M.KOČAJDOVÁ


ING. L.ĎURAČKOVÁ

KRAJ: TRNAVSKÝ	FORMÁT: 3x A4
OKRES: GALANTA	STUPEŇ: ÚPD
MIERKA: 1:5000	DÁTUM: 05/2018

NÁZOV VÝKRESU :
Verejné dopravné vybavenie

K2 atelier s.r.o.

Dlhá 16, 949 01 Nitra
mob.:0908-778 761
k2atelier@k2atelier.sk

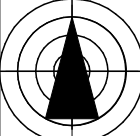

2